




VISTA FRONTAL

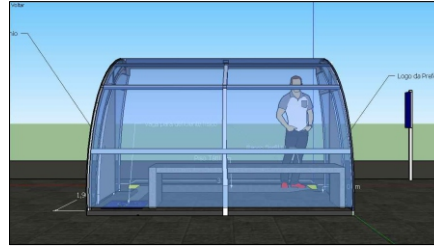


VISTA POSTERIOR

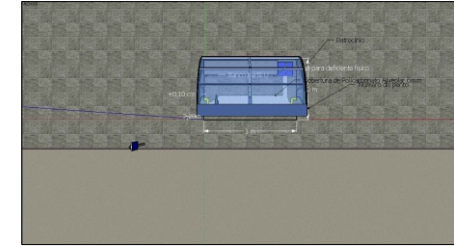


VISTA SUPERIOR

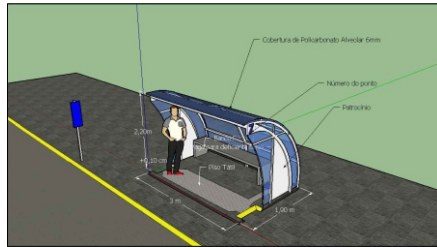


VISTA ISOMÉTRICA

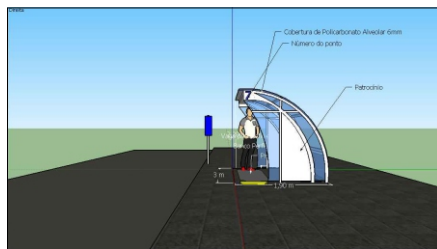


VISTA LATERAL ESQUERDO

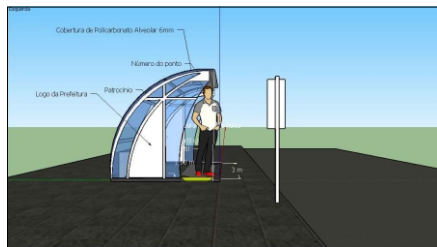

VISTA LATERAL DIREITO

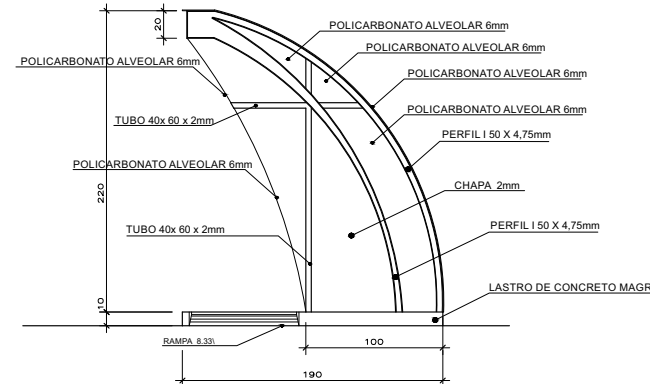

ELEVÇÃO LATERAL  
escala 1/25

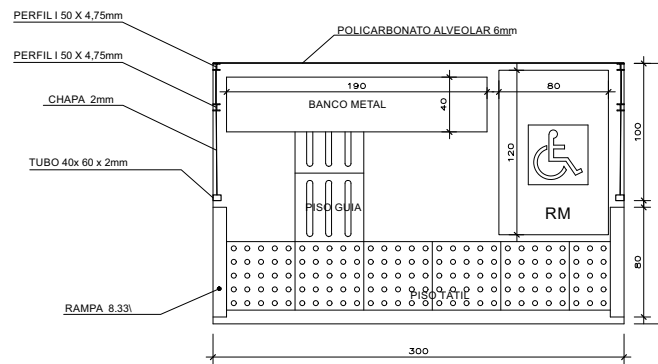

PLANTA BAIXA  
escala 1/25

SECRETARIA DE MEIO AMBIENTE, MOBILIDADE E DESENVOLVIMENTO URBANO

ADÃO CARVALHO DOS SANTOS, SEC. DE MEIO AMB. E PLANEJAMENTO

PROPRIETÁRIO: PREFEITURA MUNICIPAL DE CAPÃO DA CANOA  
GESTÃO 2021/2024

OBRA: Parada de Ônibus  
LOCAL: Av. Paraguassu, Nº 1881, Centro, Capão da Canoa/RS  
TÍTULO: Planta Baixa, Elevação Lateral, Imagens Ilustrativas  
PROJETO: PLANTA BAIXA

ESCALA: INDICADA  
ÁREA: 5,70 m²  
PRANCHAS: 01

PROJETO E EQUIPE TÉCNICA SEC. PLANEJAMENTO:

JONATAS L. D'ARVA ENGENHEIRO CIVIL CREA-RS 18379-D	FILIPPE BREHM MARQUES DA SILVA ENGENHEIRO CIVIL CREA-RS 171.406-D	RUBI NEI COSTA DOS SANTOS J. ENGENHEIRO CIVIL CREA-RS 69.259-D	DIÊNATA BANTOS DA SILVA ARQUITETA URBANISTA CAURRS A 136792-7	RAFAELA MARQUES ARQUITETA URBANISTA CAURRS A 89284-4
--	---	--	---	--

DESENHO: DATA: maio/21 COD: CAD FILE:



ESTADO DO RIO GRANDE DO SUL  
PREFEITURA MUNICIPAL DE CAPÃO DA CANOA  
SETOR DE LICITAÇÕES

**TERMO DE REFERÊNCIA/PROJETO BÁSICO – Simplificado 023/2022**  
**SSMT**

**1 – OBJETO**

Contratação de empresa para a fabricação e instalação de 12 abrigos de parada de ônibus, conforme especificações e medidas contidas no anexo A.

**2 – JUSTIFICATIVA**

Faz-se necessário a compra dos abrigos devido ao crescimento da cidade, gerando assim um déficit de abrigos em muitos bairros. Com mais abrigos distribuídos pela cidade um número maior de pessoas poderão ser atendido com mais conforto e segurança.

**3 – ESPECIFICAÇÕES DAS AQUISIÇÕES OU SERVIÇOS**

Conforme anexo A.

**4 – LOCAL E CONDIÇÕES DE ENTREGA OU EXECUÇÃO DOS SERVIÇOS**

Local de colocação será fornecido por ocasião do contrato.

**5 – CRONOGRAMA DE FORNECIMENTO OU PRESTAÇÃO DE SERVIÇOS**

Entrega integral.

**6 – PRAZO E CONDIÇÕES DE GARANTIA**

Conforme a Lei 8666/93.

**7 – FISCAL DO CONTRATO (Nome, cargo e matrícula)**

Nome:

Cargo:

Matrícula:

Fone: (51) 39951131

e-mail: licitacao@[capaocapaodacanoa.rs.gov.br](mailto:capaocapaodacanoa.rs.gov.br)

CNPJ 90.836.693/0001-40 – Av. Paraguassú, 1881 – Capão da Canoa – RS



ESTADO DO RIO GRANDE DO SUL  
PREFEITURA MUNICIPAL DE CAPÃO DA CANOA  
SETOR DE LICITAÇÕES

**8 – CONDIÇÕES GERAIS**

Nada a declarar.

**DATA:** 12 de Julho de 2022

**NOME E ASSINATURA DO RESPONSÁVEL PELA ELABORAÇÃO:**

---

Claudiomir Souza de Oliveira

**DE ACORDO DO ORDENADOR DE DESPESA:**