
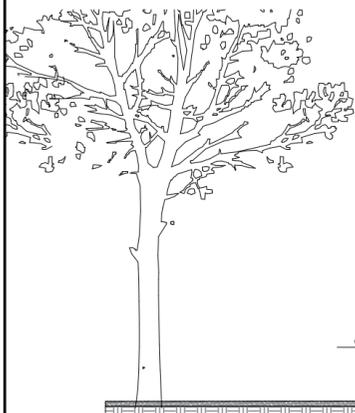


RS 389

ACESSO
CURUMIM

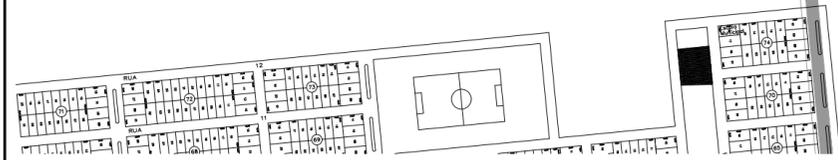

AREIA

0.90

0,135

0,05


PASSEIO

MEIO FIO EXISTENTE

0.25

0.18

PISTA

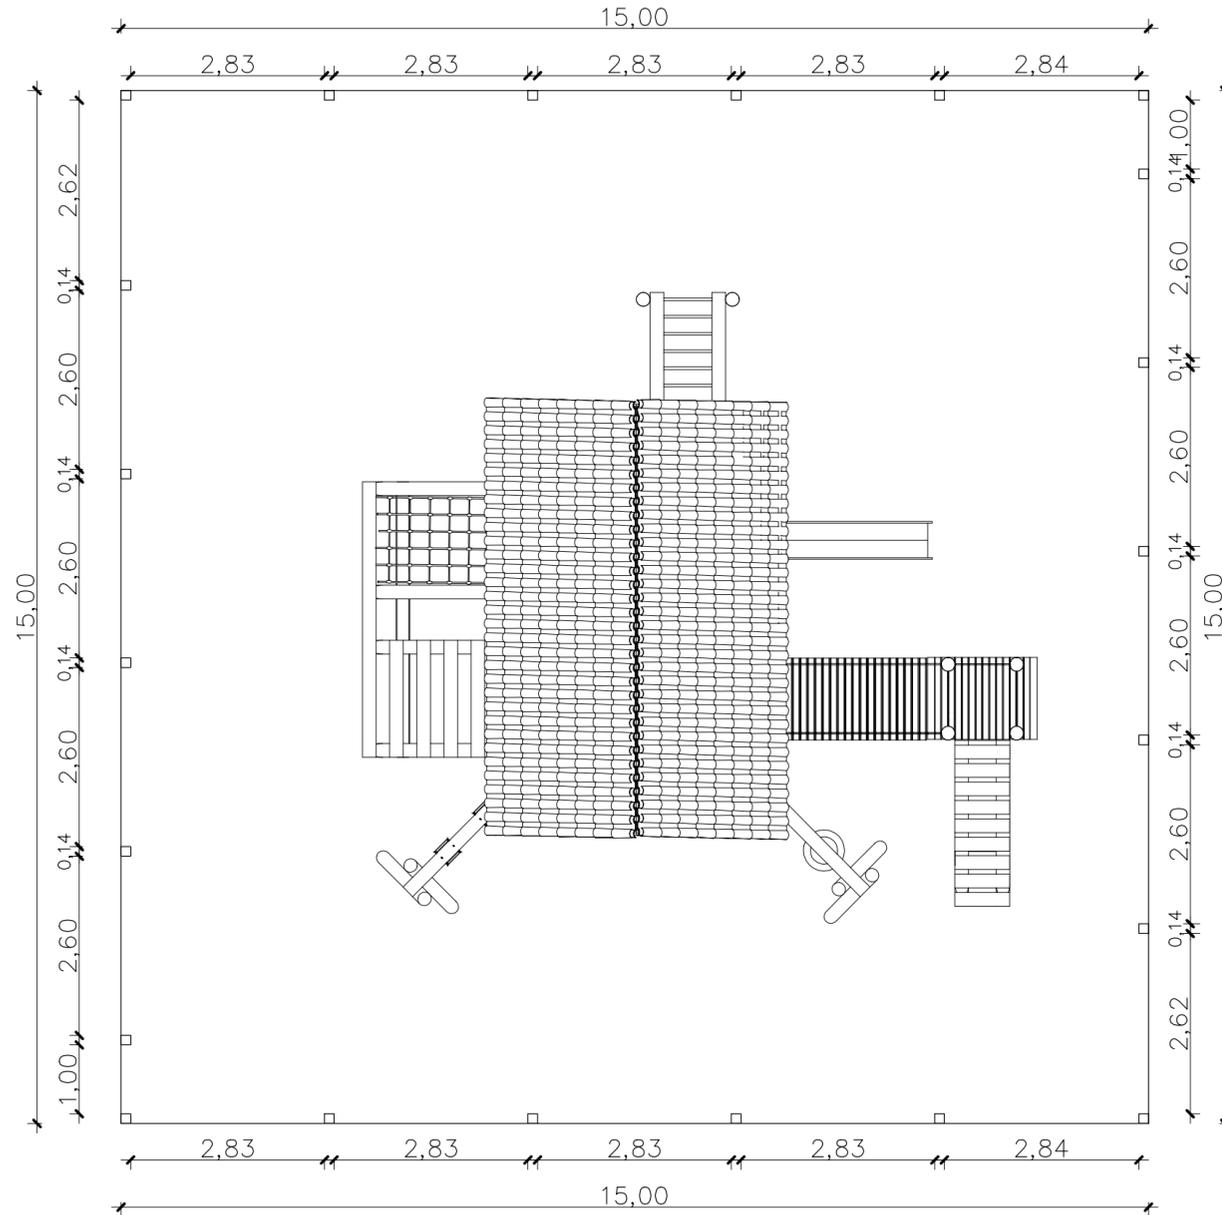

SECRETARIA DE MEIO AMBIENTE E DESENVOLVIMENTO URBANO

PROPRIETÁRIO: PREFEITURA MUNICIPAL DE CAPÃO DA CANOA

ADÃO CARVALHO DOS SANTOS
SEC. DE MEIO AMBIENTE E DESENVOLVIMENTO URBANO

GESTÃO 2021/2024



OBRA: MELHORIAS DAS INSTALAÇÕES

ESCALA: 1/50

LOCAL: PRAÇA ÁREA VERDE - CURUMIM

ÁREA: 1

TÍTULO: CROQUI

PRANCHA: 01

PROJETO: LOCALIZAÇÃO/PLANTA BAIXA/CORTES

PROJETO EQUIPE TÉCNICA SEC. PLANEJAMENTO:

CEZAR DA SILVA
ARQUITETO & URBANISTA
CAU A70597-7

FILIPPE BREHM MARQUES DA SILVA
ENGENHEIRO CIVIL
CREA-RS 171.406-D

JONATAS L. DARIVA
ENGENHEIRO CIVIL
CREA-RS 183767-D

RUDI NEI COSTA DOS SANTOS J.
ENGENHEIRO CIVIL
CREA-RS 65.259-D

BRUNO DE SOUZA
ENGENHEIRO CIVIL
CREA-RS 268.549-D

JOEL MARCOS OZMIBSKI
ENGENHEIRO CIVIL
CREA-RS 244.493

JOSÉ HENRIQUE GUARARATI
ENGENHEIRO CIVIL
CREA-RS 235809

DESENHO:

DATA:

Julho/2024

COD.:

CAD FILE :

