



ABERTURA DE VÃO
PARA JANELA

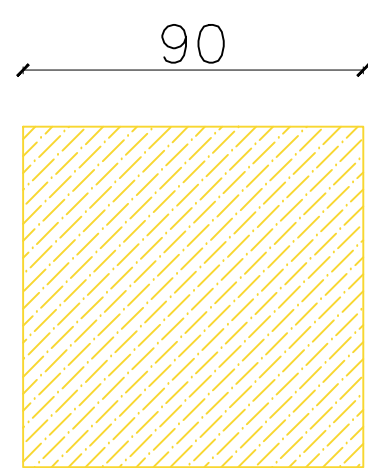


FECHAMENTO DO
VÃO DA PORTA

DETALHAMENTO 01

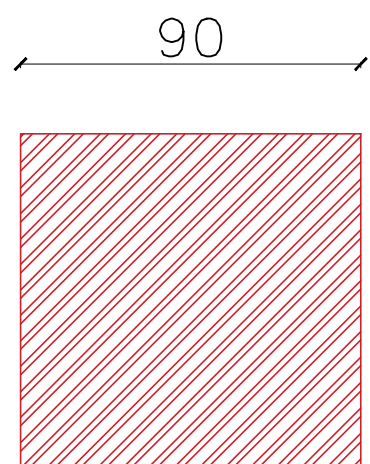


ABERTURA DE VÃO
PARA A PORTA

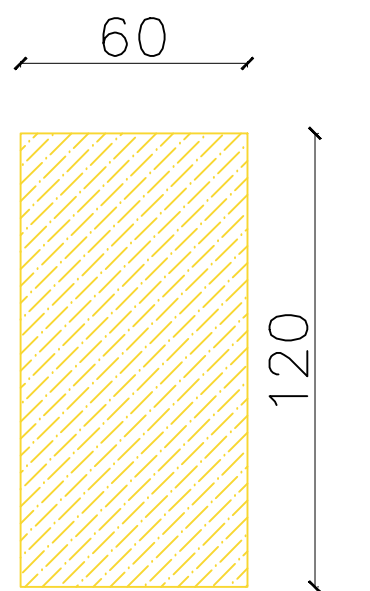


FECHAMENTO DO
VÃO DA JANELA

DETALHAMENTO 02

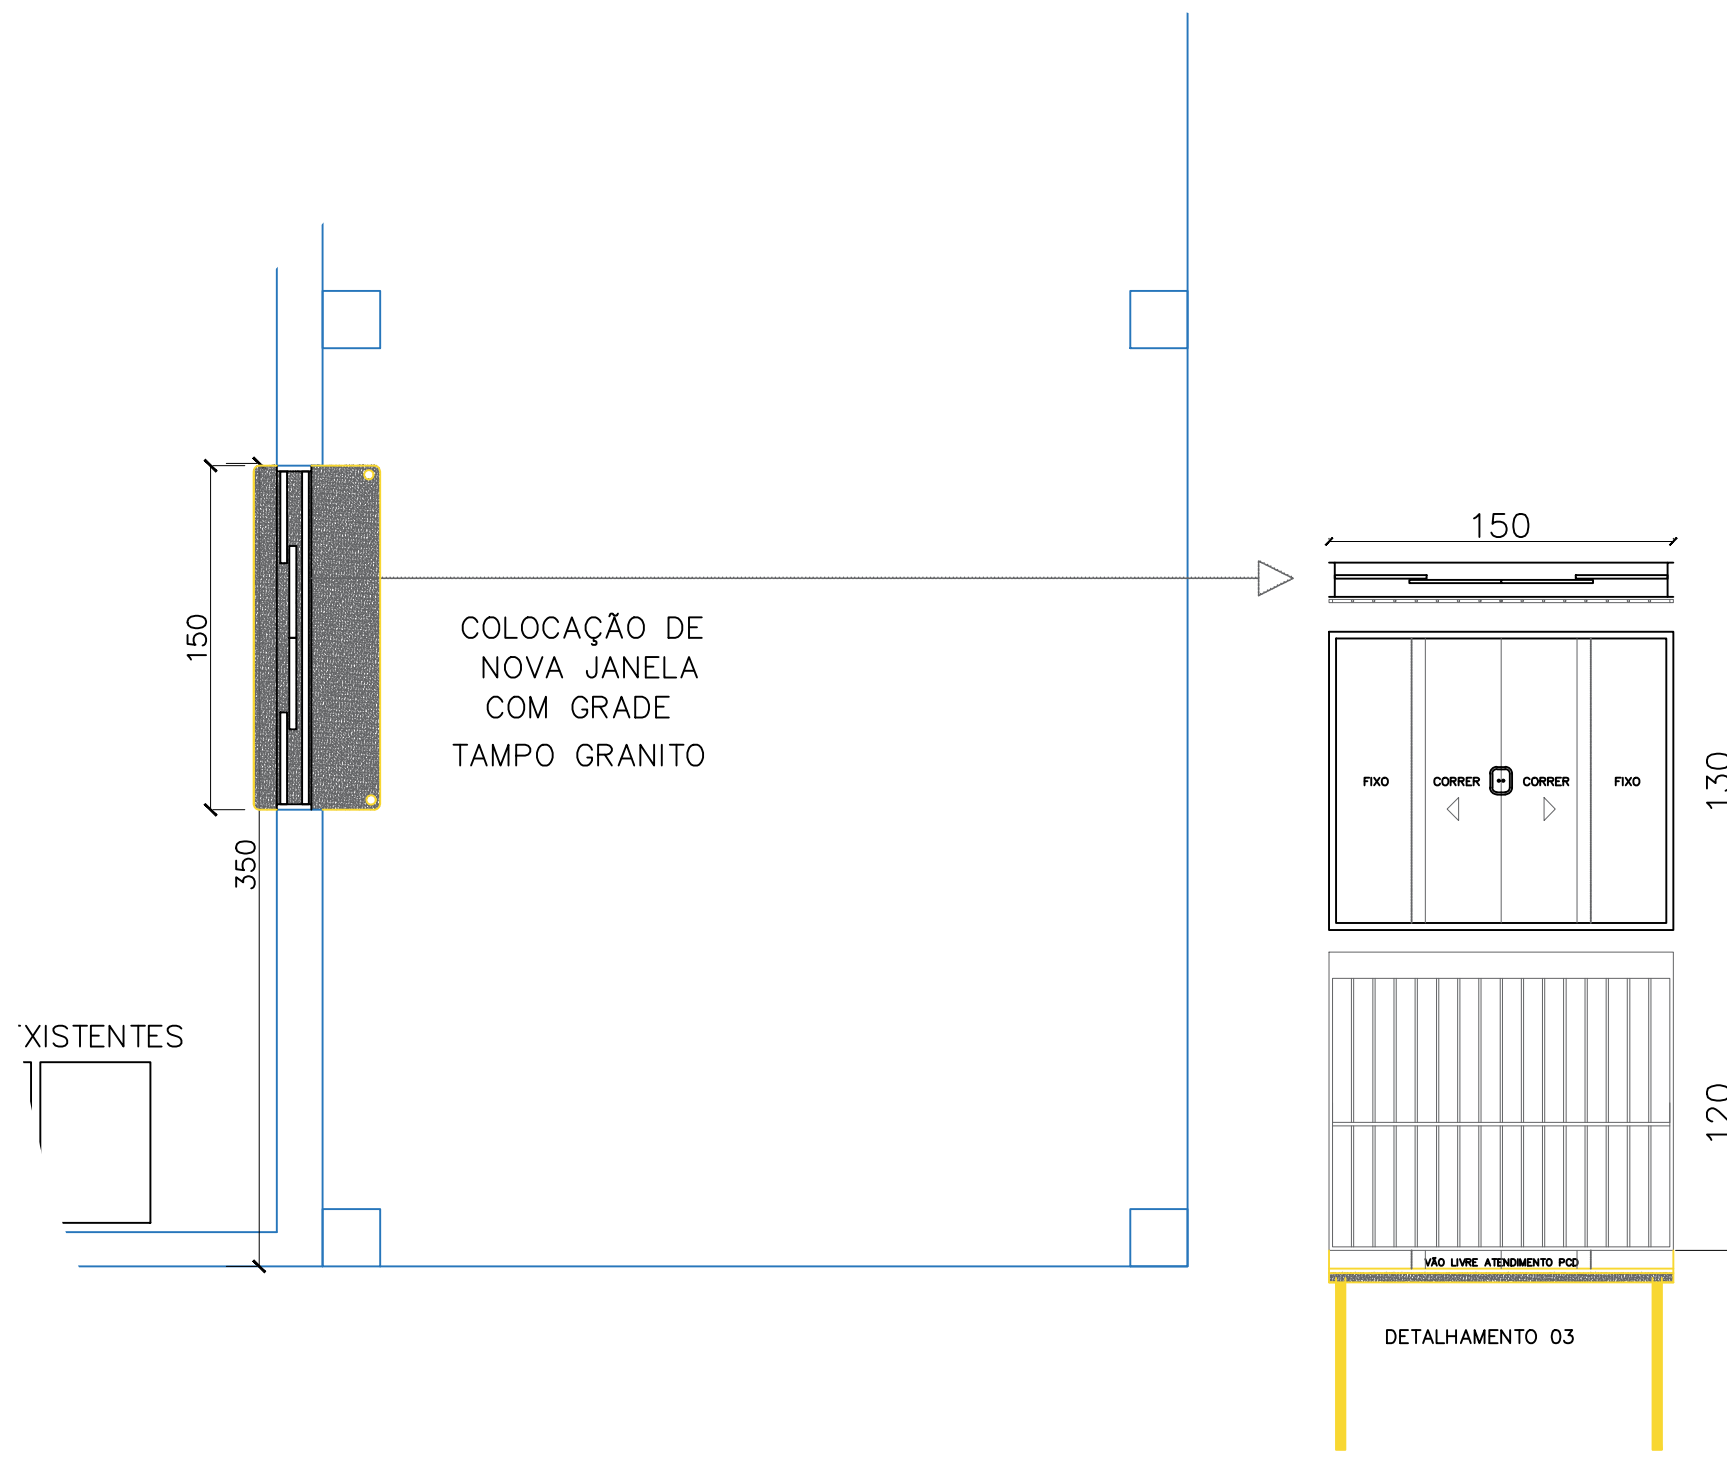

DETALHAMENTO 03

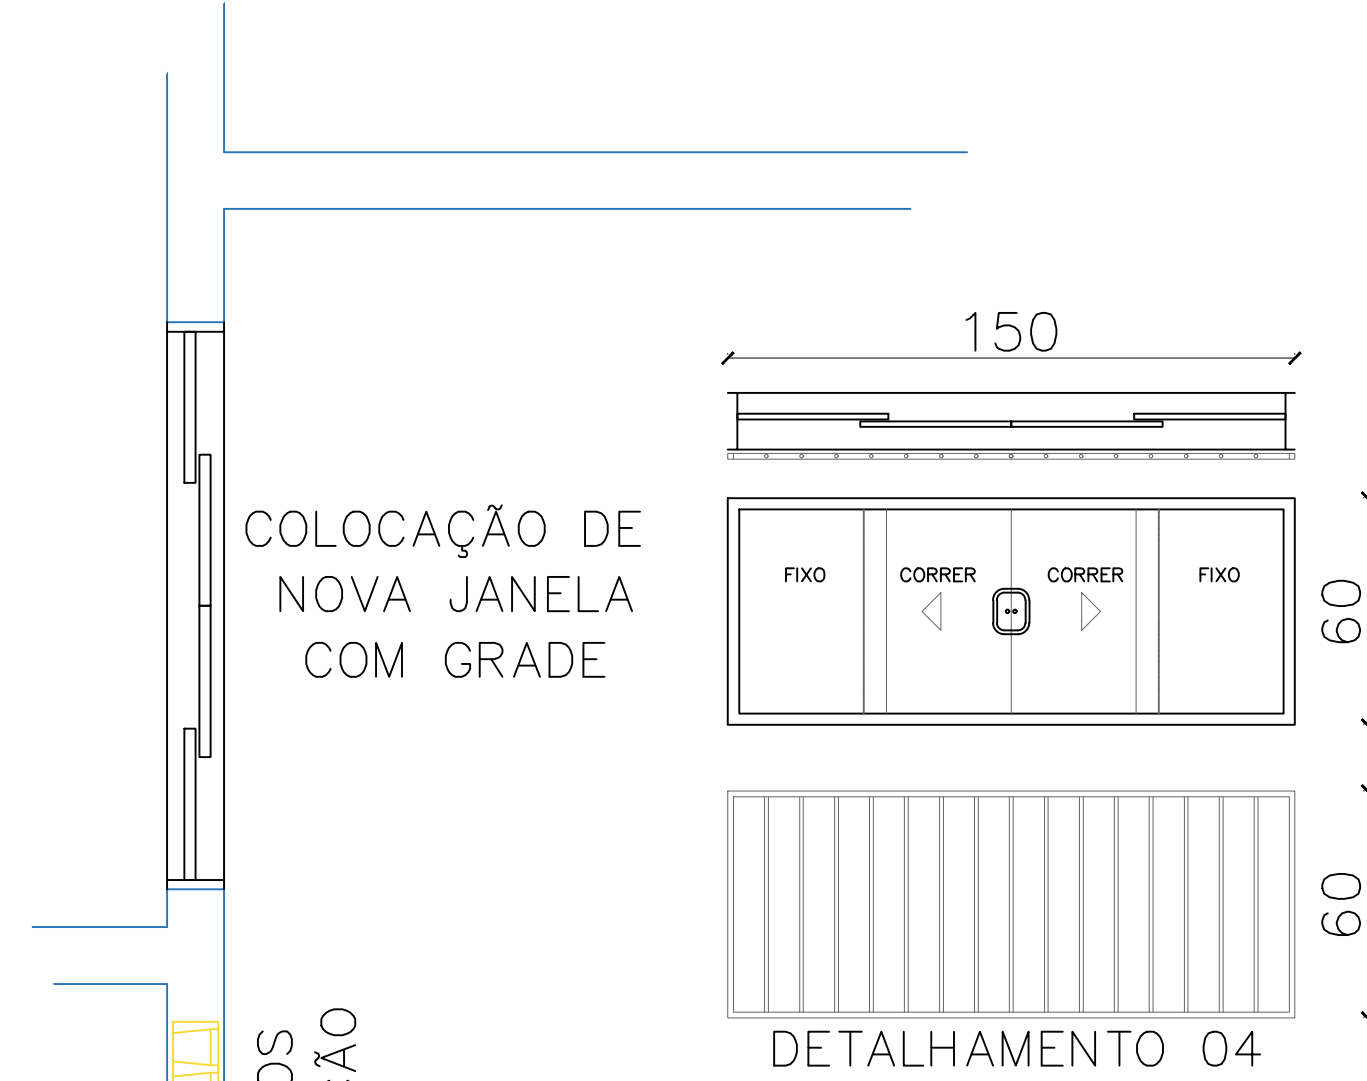

DETALHAMENTO 04

| | | | |
|---|----------------------|---|-----------|
| SECRETARIA DE MEIO AMBIENTE E DESENVOLVIMENTO URBANO | | | |
| PROPRIETÁRIO: PREFEITURA MUNICIPAL DE CAPÃO DA CANOA | | | |
| ARÃO CARVALHO DOS SANTOS SEC. DE MEIO AMB. E DESENV. URBANO | | | |
| OBJETO: TROCA DE PORTAS E JANELAS | | GESTÃO 2021/2024 | |
| LOCAL: EMEF. PREF. JORGE DARIVA | | ESCALA: 1/50 - 1/20 | |
| TÍTULO: TROCA DE PORTAS E JANELAS DA SECRETARIA | | ÁREA: | |
| PROJETO: PLANTA BAIXA | | PRONÓIA: 02/02 | |
| PROJETO EQUIPE TÉCNICA SANADU | | | |
| JONATÂN L. DARIVA ENGENHEIRO CIVIL CREA-RS 18797-D | | FELIPE BREHAI MARQUES DA SILVA ENGENHEIRO CIVIL CREA-RS 171.439-D | |
| RUI NEI COSTA DOS SANTOS J. ENGENHEIRO CIVIL CREA-RS 43.268-D | | | |
| DESENHO: | DATA: Fevereiro/2024 | COO: | CAD FILE: |