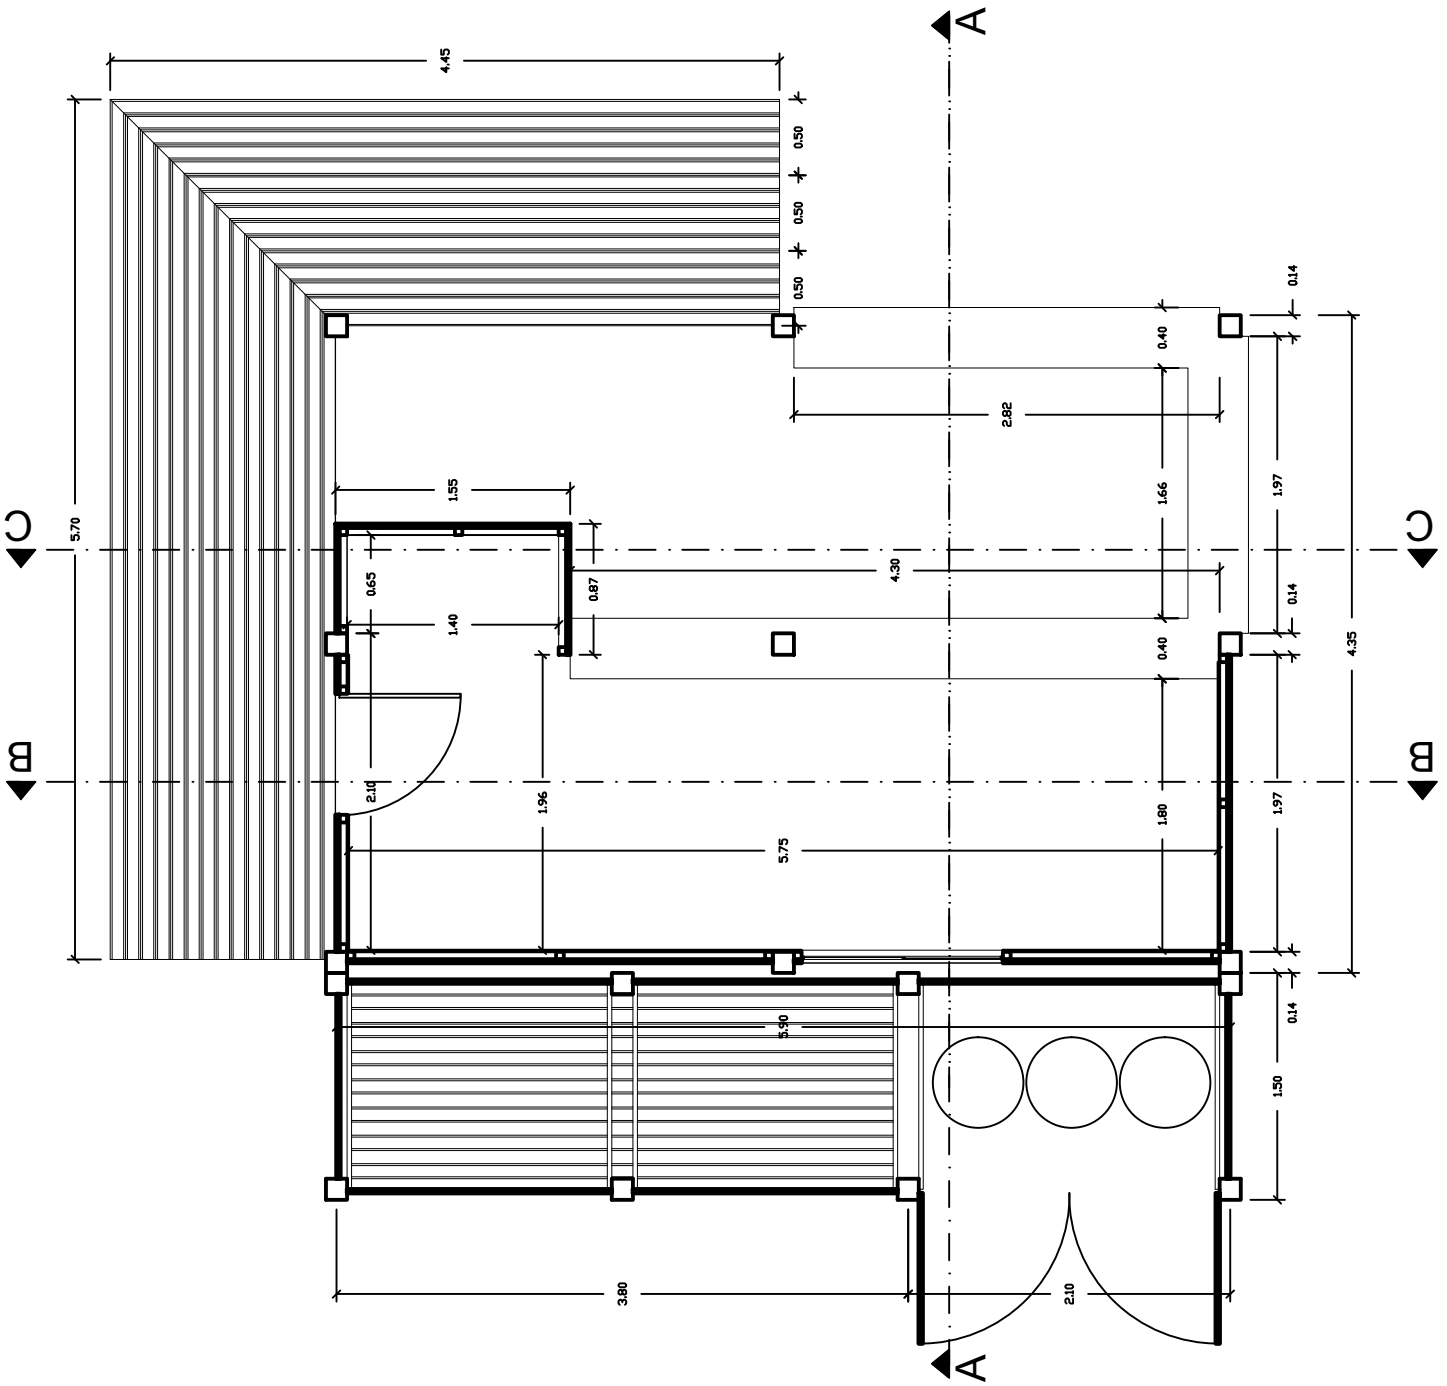

Planta Baixa

Esc. 1:50

CAPÃO DA CANOA