



Corte CC
Esc. 1:50

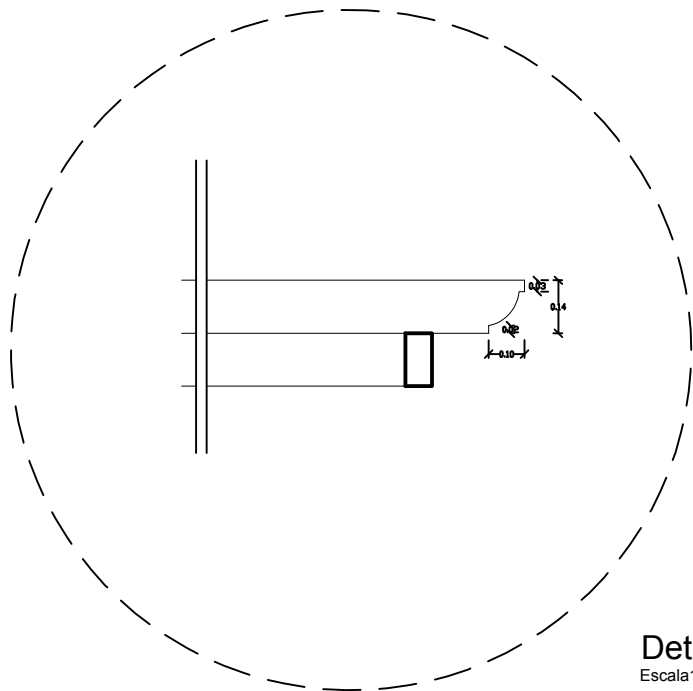

Detalhe
Escala 1:20

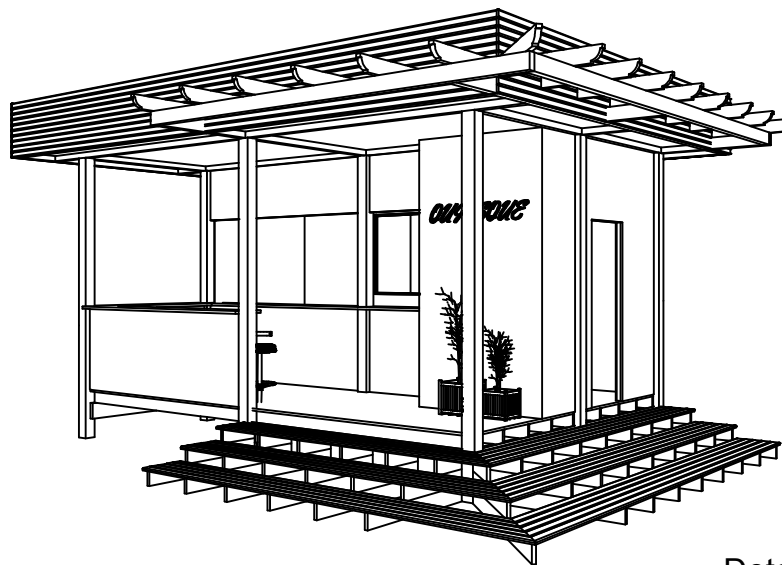

Detalhe
Escala 1:20

