



Balcão em L
ESCALA 1:40

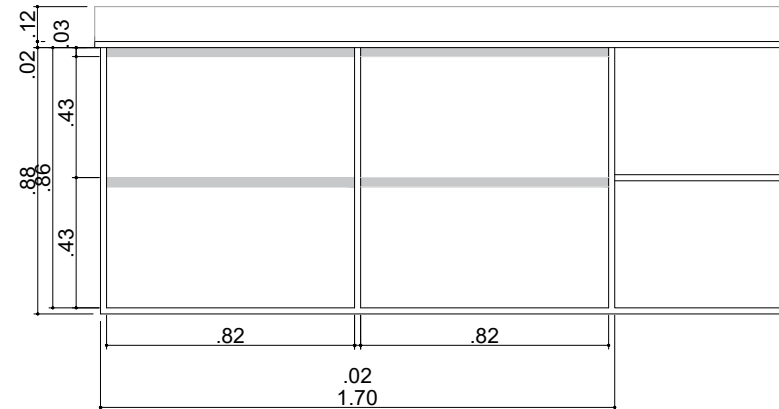

Balcão em L - Corte AA
ESCALA 1:25

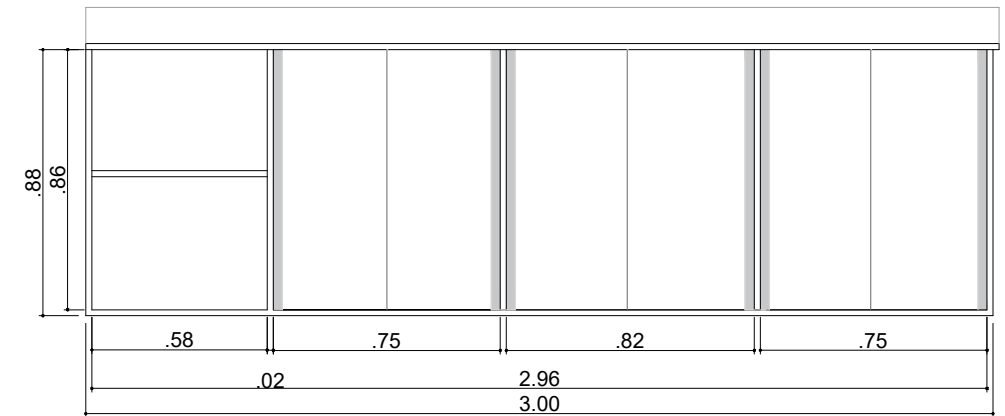

Balcão em L - Corte BB
ESCALA 1:25



SECRETARIA DE MEIO AMBIENTE, MOBILIDADE E DESENVOLVIMENTO URBANO

PROPRIETÁRIO: PREFEITURA MUNICIPAL

ADÃO CARVALHO DOS SANTOS
SEC. DE MEIO AMB. E PLANEJAMENTO

DE

CAPÃO DA CANOA
GESTÃO 2021/2024



OBRA: E.M.E.F. Luiz Cláudio Magnante

ESCALA: INDICADA

LOCAL: Av. Paraguassú nº 615, Bairro Arco-íris, Capão da Canoa/RS

ÁREA:

TÍTULO: Projeto de Móveis Planejados para a cozinha

PRANCHA:

PROJETO: Projeto de balcão em L

01

PROJETO EQUIPE TÉCNICA SEC. PLANEJAMENTO:

JONATAS L. DARIVA ENGENHEIRO CIVIL CREA-RS 183797-D	FILIPPE BREHM MARQUES DA SILVA ENGENHEIRO CIVIL CREA-RS 171.406-D	RUDI NEI COSTA DOS SANTOS Jr. ENGENHEIRO CIVIL CREA-RS 65.259-D	RAFAELA MARQUES ARQUITETA URBANISTA CAU-RS A 88236-4	DIÔNATA SANTOS DA SILVA ARQUITETO URBANISTA CAU-RS A 136792-7
---	---	---	--	---

DESENHO: THALIA F. AURELIO

DATA: jun/21

COD.:

CAD FILE :