




**Balcão de pia em planta**  
ESCALA 1:25

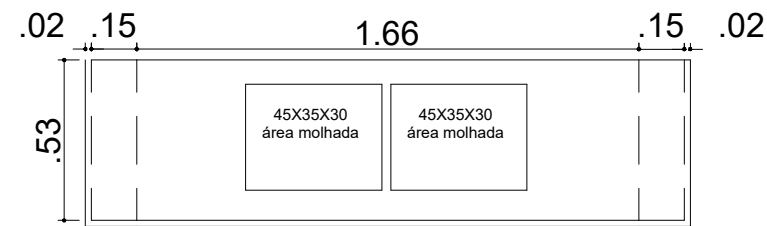


**Balcão de pia em planta**  
ESCALA 1:25

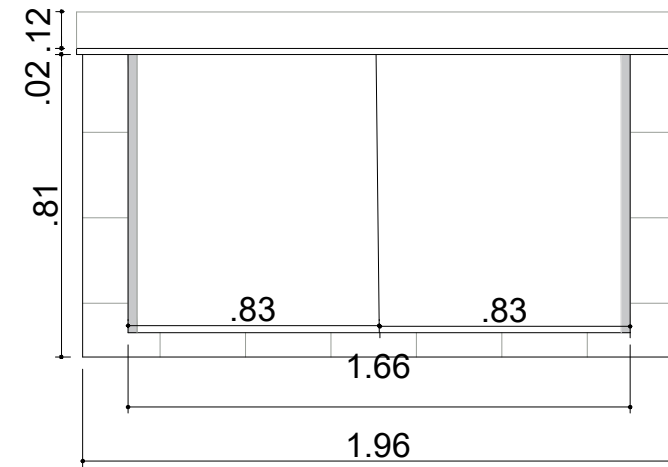

**Balcão de pia em vista**  
ESCALA 1:20

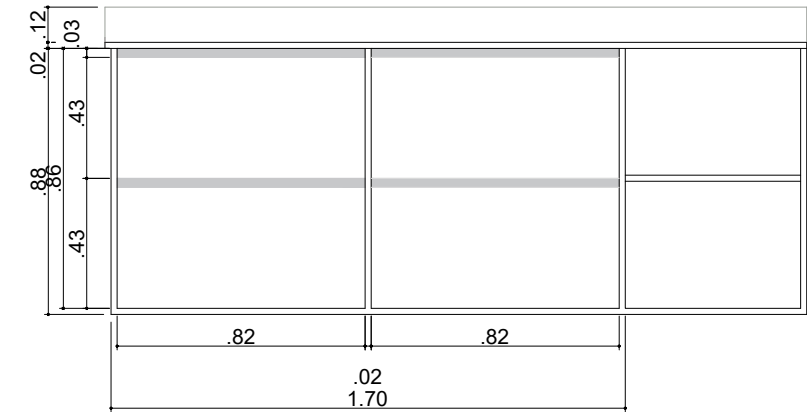

**Balcão em L - Corte AA**  
ESCALA 1:25

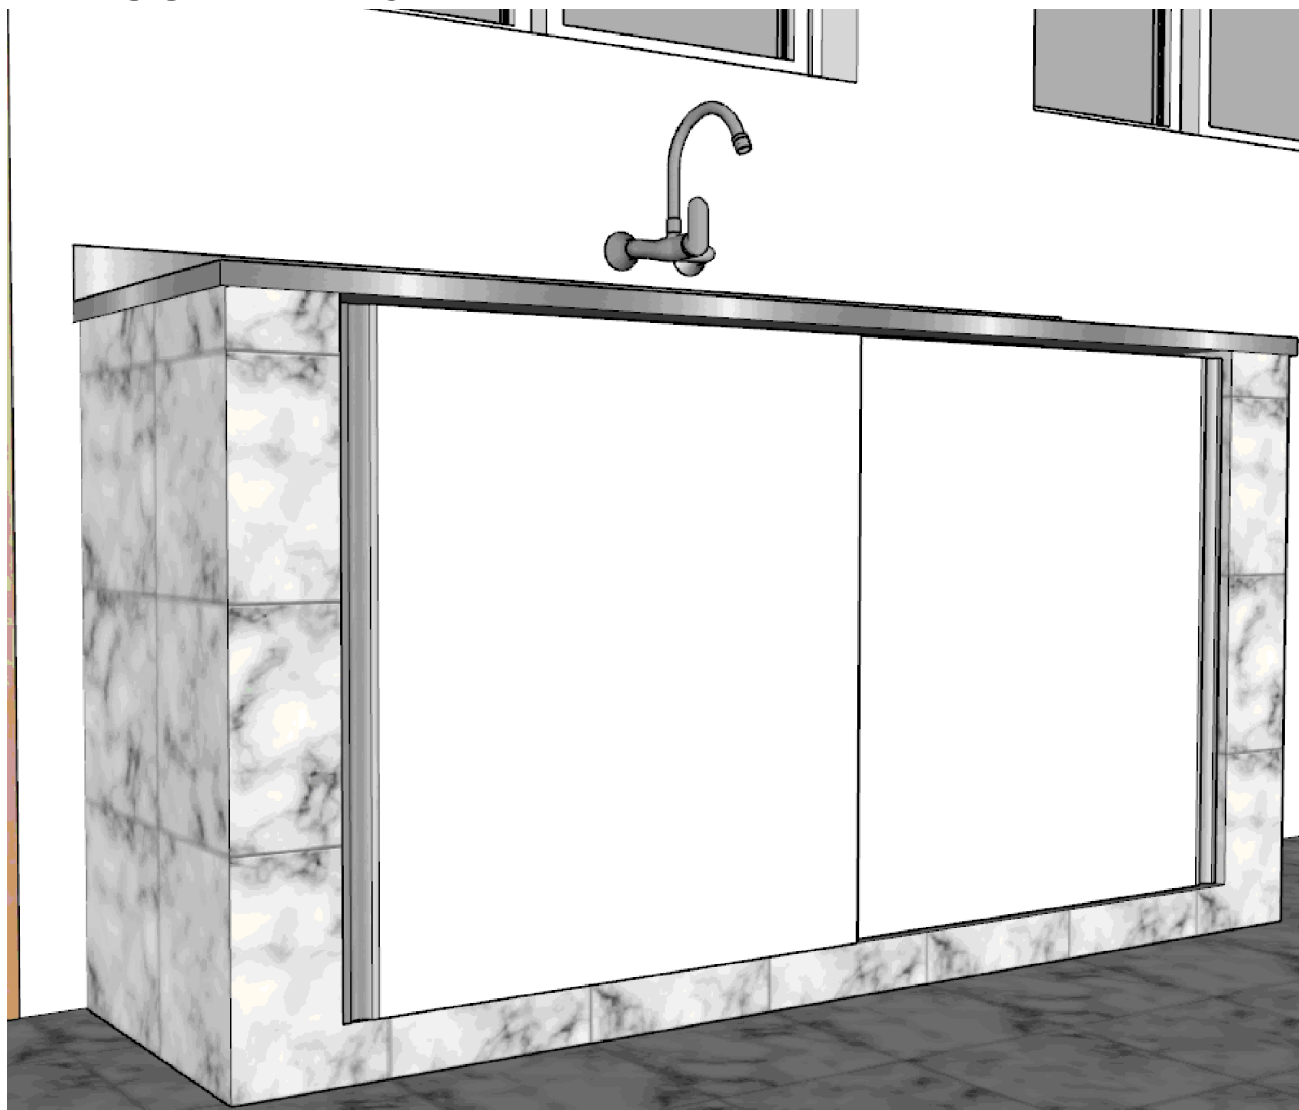

SECRETARIA DE MEIO AMBIENTE, MOBILIDADE E DESENVOLVIMENTO URBANO

PROPRIETÁRIO: PREFEITURA MUNICIPAL

ADÃO CARVALHO DOS SANTOS  
SEC. DE MEIO AMB. E PLANEJAMENTO

DE  
**CAPÃO DA CANOA**  
GESTÃO 2021/2024



OBRA:  
E.M.E.F. Luiz Cláudio Magnante

ESCALA:  
INDICADA

LOCAL:  
Av.Paraguassú nº 615, Bairro Arco-íris, Capão da Canoa/RS

ÁREA:

TÍTULO:  
Projeto de Móveis Planejados para a cozinha

PRANCHA:

PROJETO:  
**Projeto de balcão de pia**

**02**

PROJETO EQUIPE TÉCNICA SEC. PLANEJAMENTO:  
 JONATAS L. DARIVA ENGENHEIRO CIVIL CREA-RS 183797-D   
 FILIPE BREHM MARQUES DA SILVA ENGENHEIRO CIVIL CREA-RS 171.406-D   
 RUDI NEI COSTA DOS SANTOS Jr. ENGENHEIRO CIVIL. CREA-RS 65.259-D   
 RAFAELA MARQUES ARQUITETA URBANISTA CAU-RS A 88236-4   
 DIÓNATA SANTOS DA SILVA ARQUITETO URBANISTA CAU-RS A 136792-7

DESENHO:  
THALIA F. AURELIO

DATA:  
jun/21

COD.:

CAD FILE :