



**Aéreo em planta**  
**ESCALA 1:25**

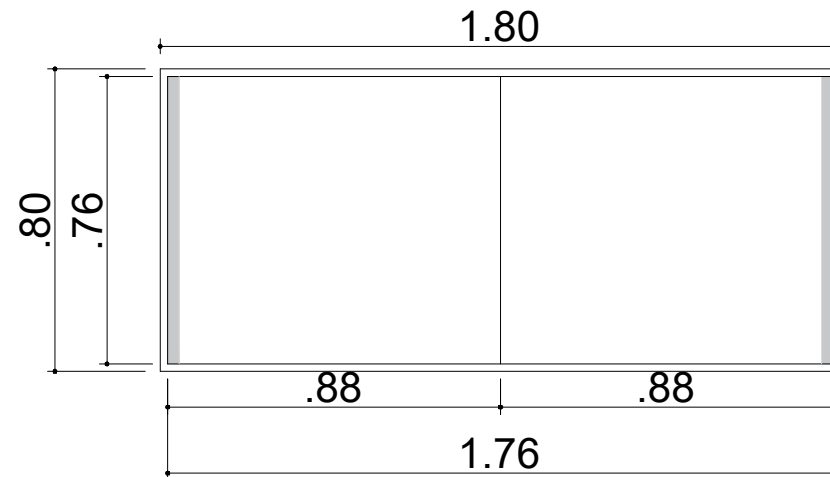

**Aéreo em vista**  
**ESCALA 1:25**

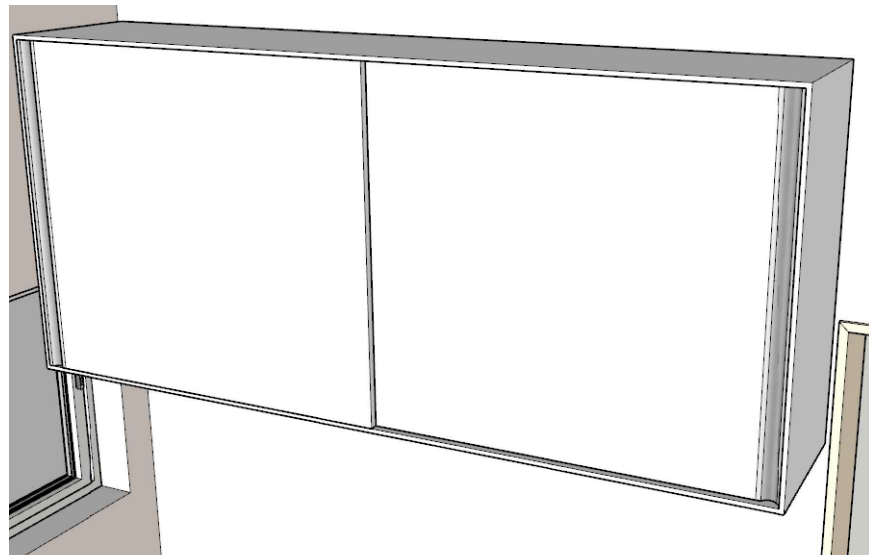

SECRETARIA DE MEIO AMBIENTE, MOBILIDADE E DESENVOLVIMENTO URBANO

PROPRIETÁRIO: **PREFEITURA MUNICIPAL**

ADÃO CARVALHO DOS SANTOS  
 SEC. DE MEIO AMB. E PLANEJAMENTO

DE

**CAPÃO DA CANOA**  
 GESTÃO 2021/2024



OBRA: **E.M.E.F. Luiz Cláudio Magnante**

ESCALA:  
 INDICADA

LOCAL: **Av. Paraguassú nº 615, Bairro Arco-íris, Capão da Canoa/RS**

ÁREA:

TÍTULO: **Projeto de Móveis Planejados para a cozinha**

PRANCHA:

PROJETO: **Projeto de aéreo**

**03**

PROJETO EQUIPE TÉCNICA SEC. PLANEJAMENTO:

JONATAS L. DARIVA ENGENHEIRO CIVIL CREA-RS 183797-D	FILIPPE BREHM MARQUES DA SILVA ENGENHEIRO CIVIL CREA-RS 171.406-D	RUDI NEI COSTA DOS SANTOS Jr. ENGENHEIRO CIVIL. CREA-RS 65.259-D	RAFAELA MARQUES ARQUITETA URBANISTA CAU-RS A 88236-4	DIÔNATA SANTOS DA SILVA ARQUITETO URBANISTA CAU-RS A 136792-7
---	---	--	--	---

DESENHO:  
 THALIA F. AURELIO

DATA:  
 jul/21

COD.:

CAD FILE :