



ESTADO DO RIO GRANDE DO SUL
PREFEITURA MUNICIPAL DE CAPÃO DA CANOA
Secretaria de Meio Ambiente e Planejamento
Departamento de Topografia



MEMORIAL DESCRITIVO

Lotes 09, 10, 11, 12, 13, 14, 15, 16, 17, 18 e 19 da quadra 33, da Praia e Município de Capão da Canoa/RS

Imóvel – Um terreno urbano, situado nesta Praia e Município de Capão da Canoa/RS, constituído dos lotes 09 ao 19 da quadra 33, setor 365, Gleba A, com a área total de 5.112,00 m², medindo 72,00 m de largura de frente ao Norte, confrontando com a Avenida Ararigbóia, medindo 72,00 m de largura nos fundos ao Sul, confrontando com os lotes 08 e 20, medindo 71,00 m de comprimento de frente ao Leste, confrontando com a Avenida Paraguassú, e medindo 71,00 m de comprimento de frente ao Oeste, confrontando com a Rua Peri, estando o quarteirão formado pela Avenida Ararigbóia, Avenida Paraguassú, Rua Peri e Rua Tiarajú.

Capão da Canoa/RS, 08 de março de 2024.

Resp. Técnico: _____
Agenor Debiasi / Eng.º Agrimensor
CREA 2504193297

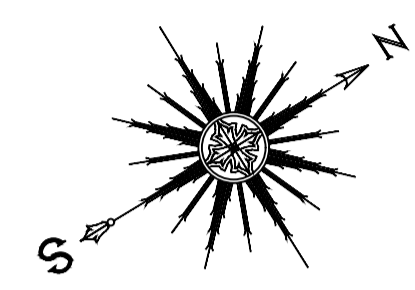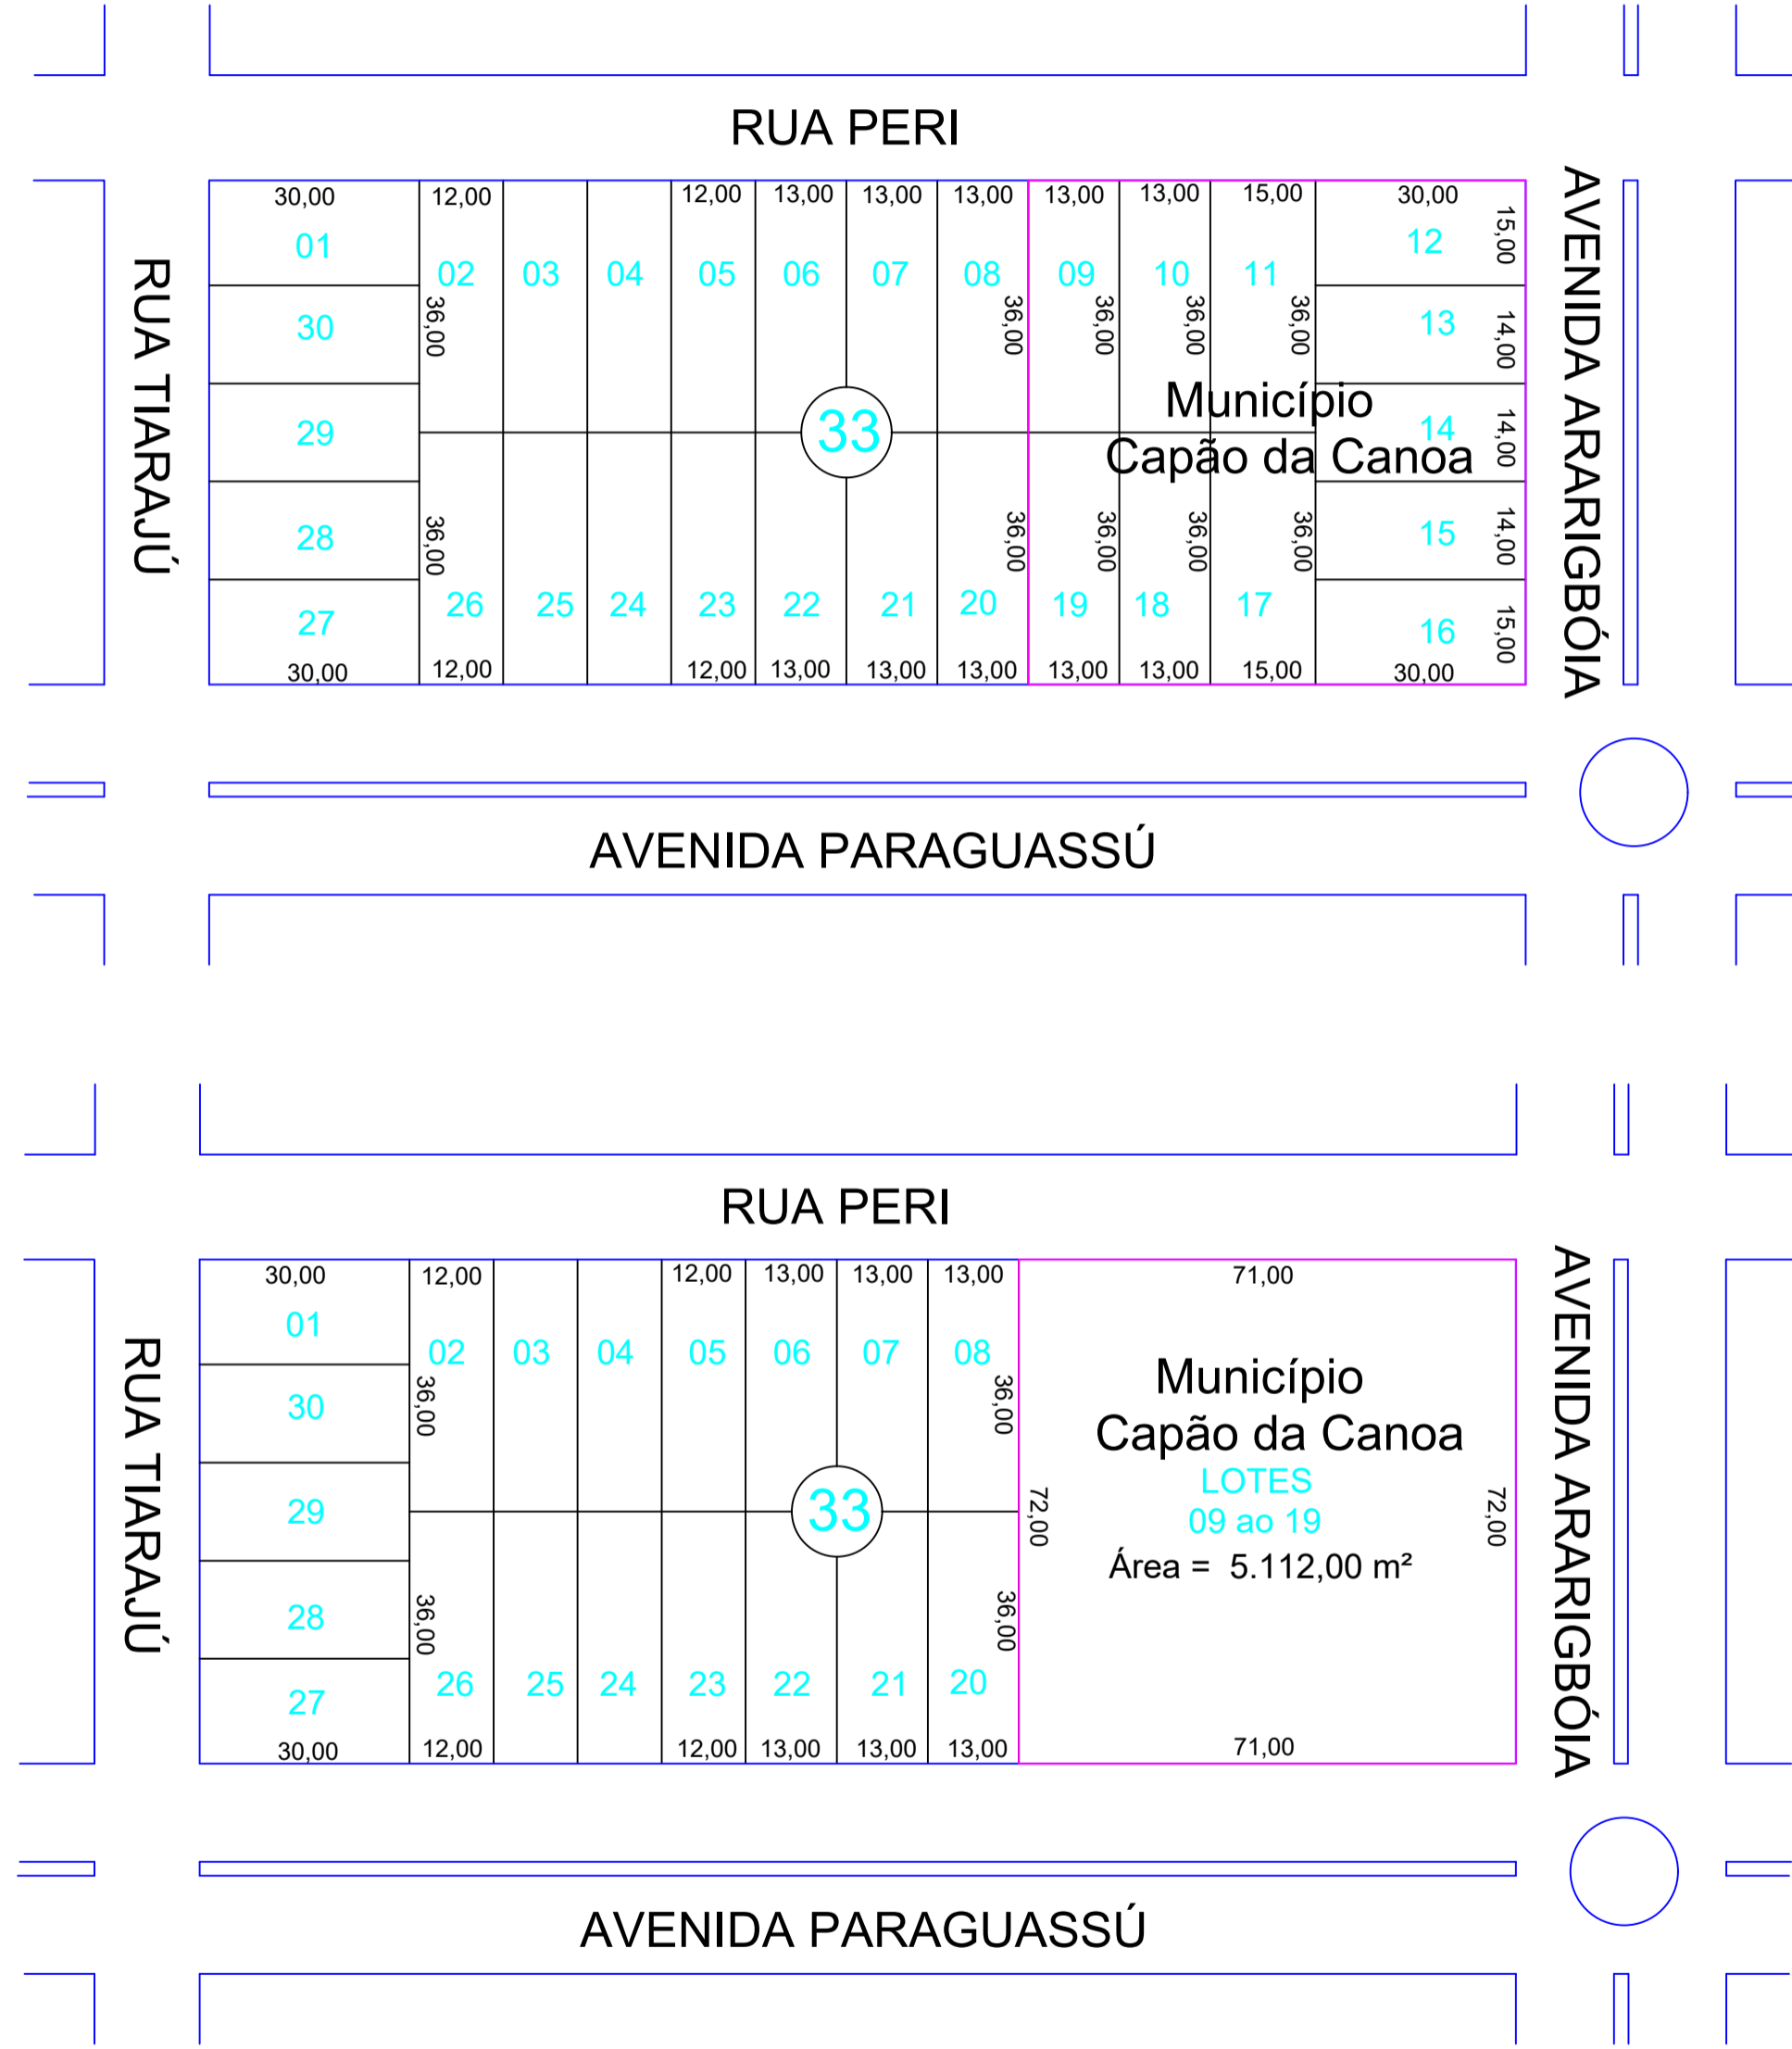

SECRETARIA DE MEIO AMBIENTE E PLANEJAMENTO

PROPRIETÁRIO: PREFEITURA MUNICIPAL DE CAPÃO DA CANOA

GESTÃO 2021/2024

PROPRIETÁRIO: MUNICÍPIO DE CAPÃO DA CANOA

ESCALA: 1/1000

Área: 5.112,00 m²

LOCAL: LOTES 09 AO 19 DA QUADRA 33 DA PRAIA E MUNICÍPIO DE CAPÃO DA CANOA/RS

PRANCHA: A1

PROJETO: 12 DE ABRIL DE 1982

EQUIPE TÉCNICA SEC. PLANEJAMENTO: CAPÃO DA CANOA

AGENOR DEBIASI
Engenheiro Agrimensor
CREA-SC 2504193297

DESENHO: Alex Netto DATA: 11/07/2023 CDD:2023 CAD FILE :

