
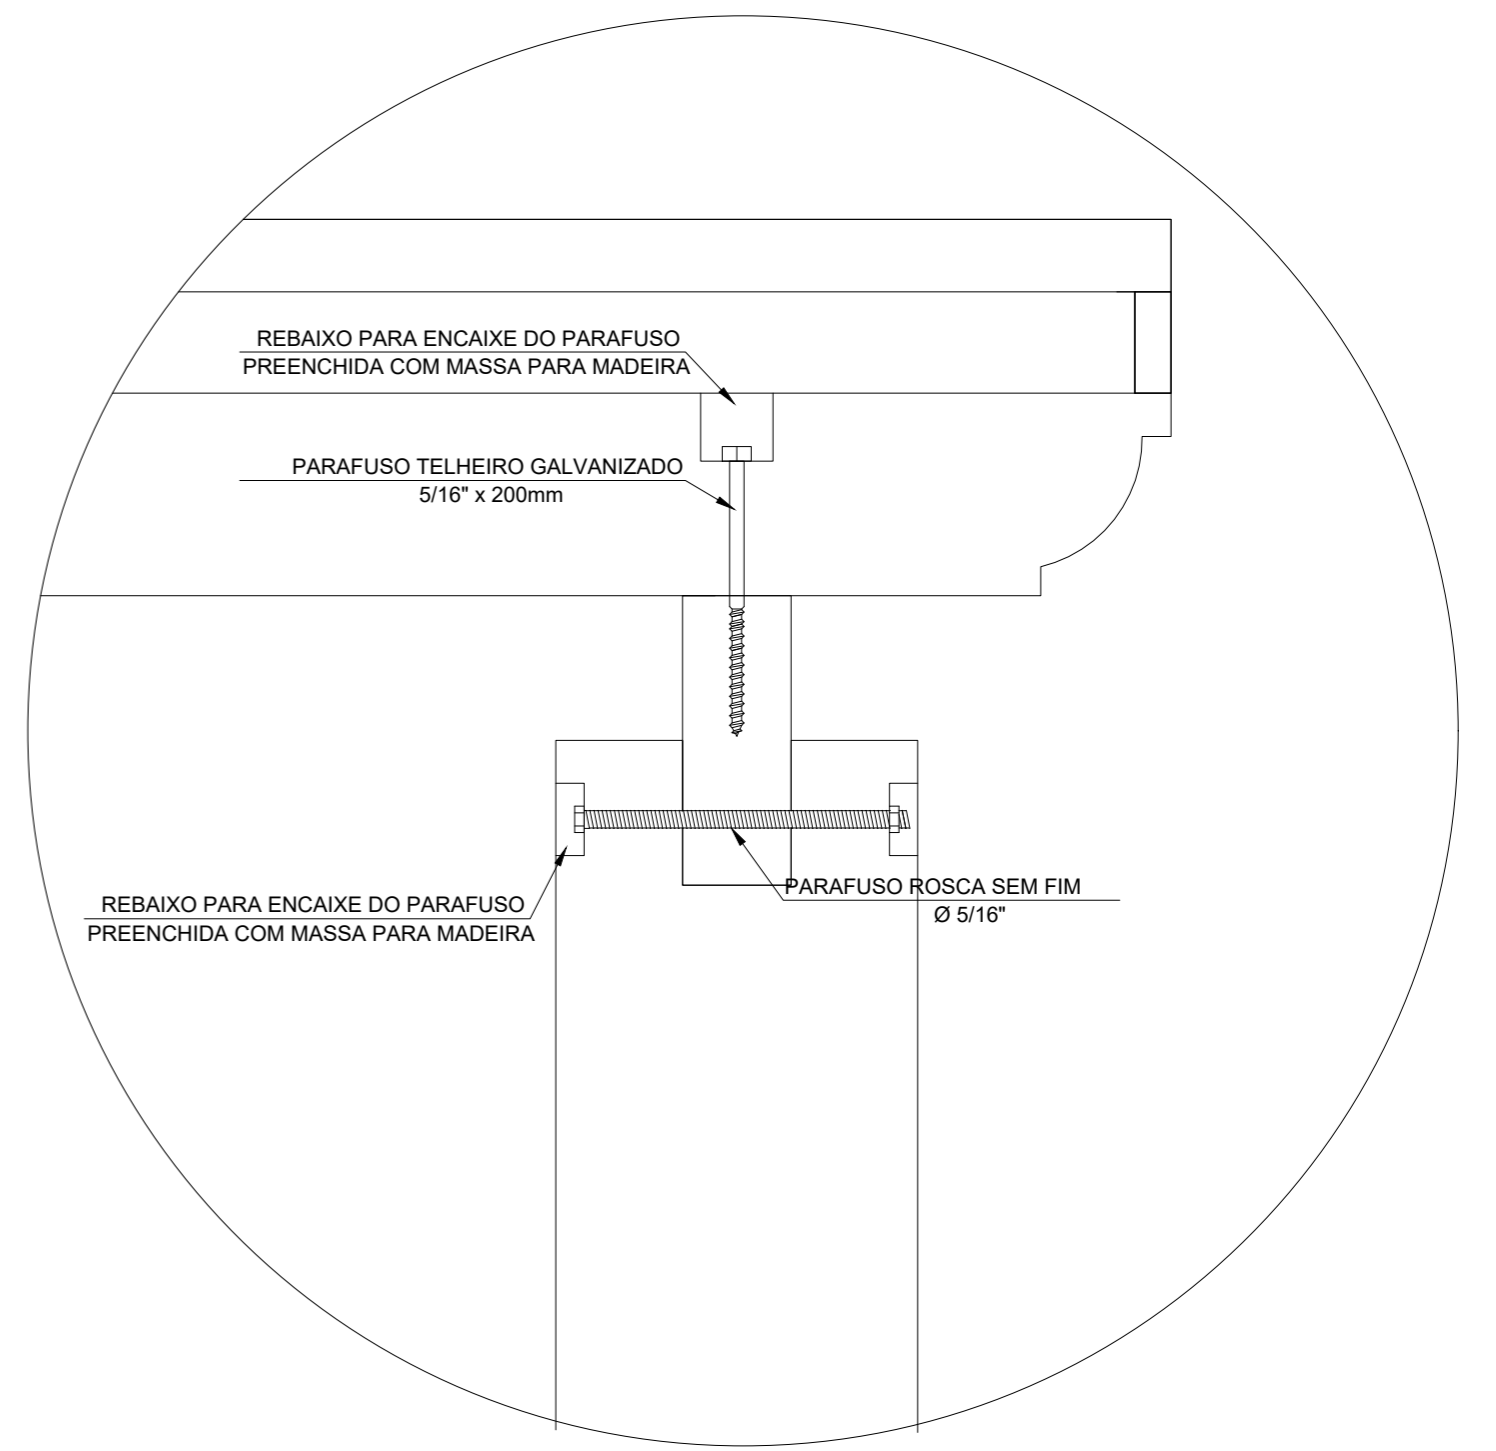
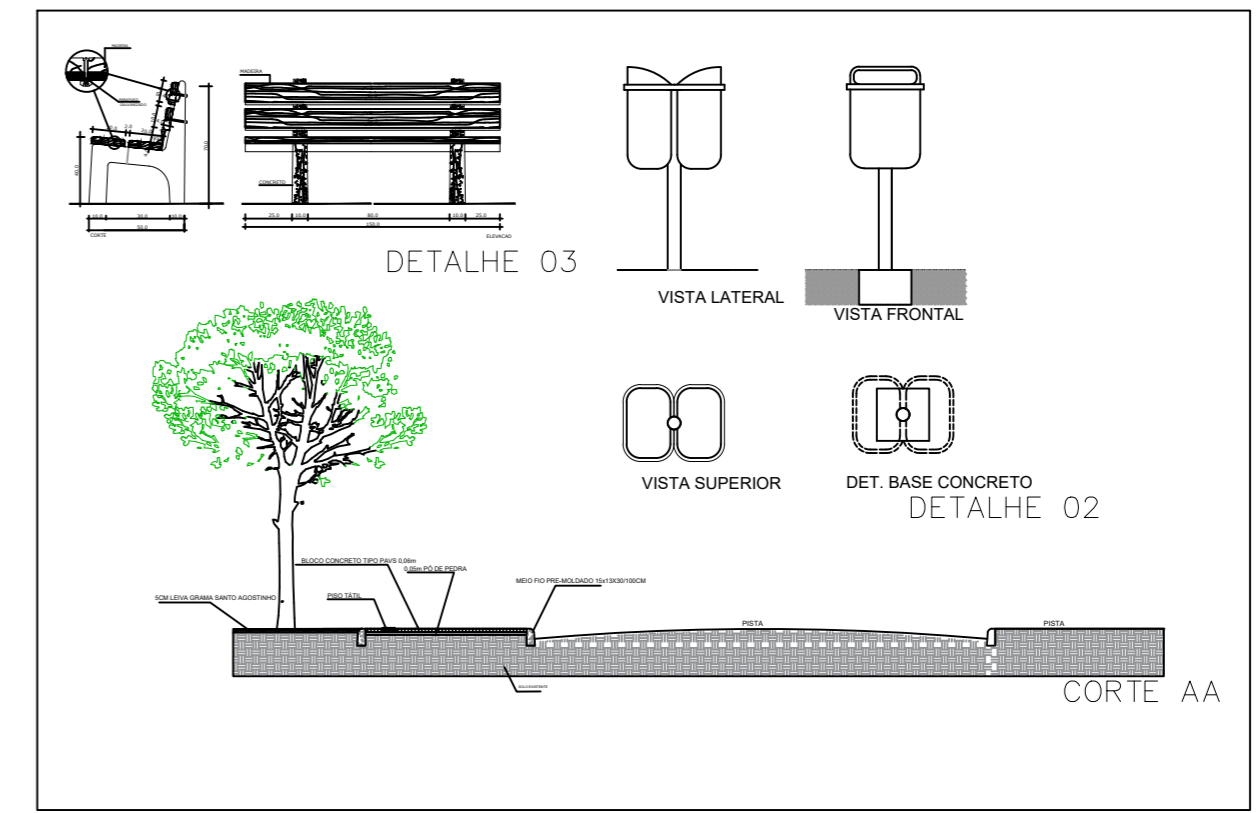


ESC: 1/200

ESC: 1/20

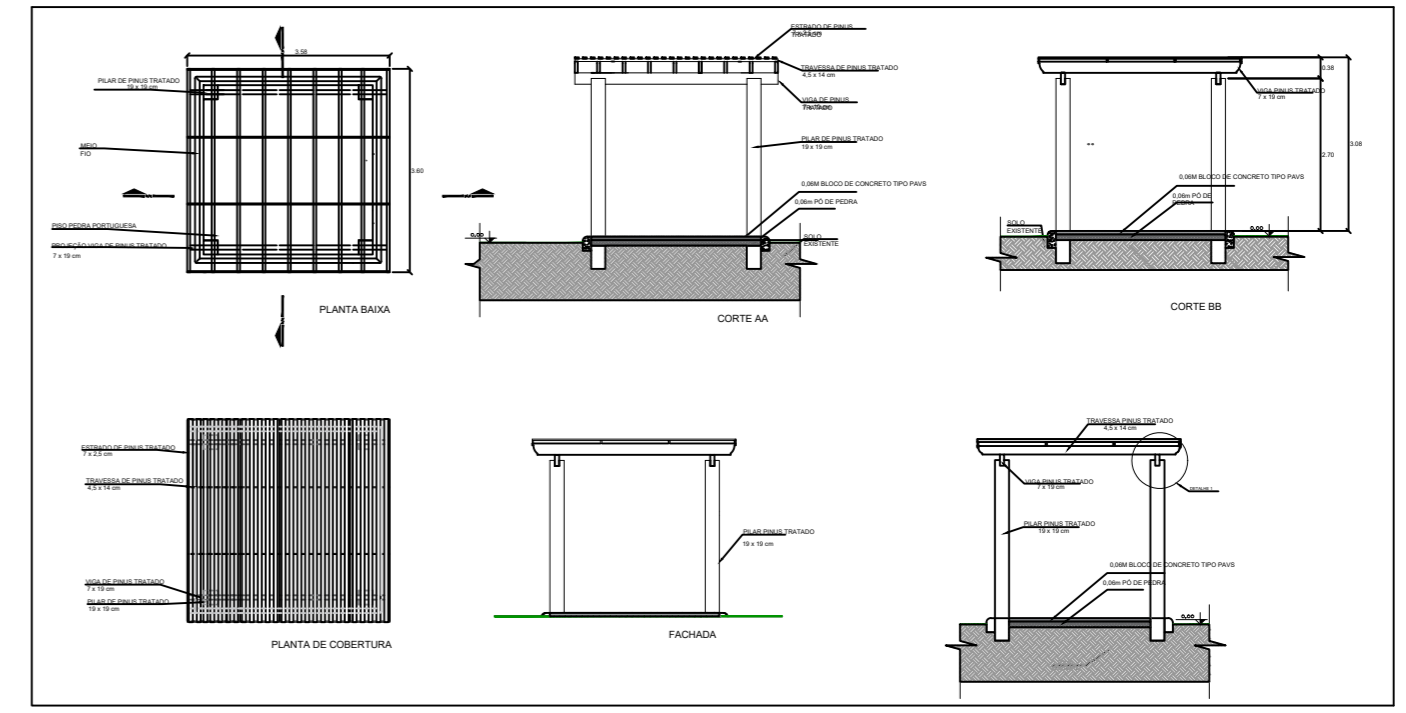

SECRETARIA DE MEIO AMBIENTE E DESENVOLVIMENTO URBANO

PROPRIETÁRIO: PREFEITURA MUNICIPAL DE CAPÃO DA CANOA

ADÃO CARVALHO DOS SANTOS
SEC. DE MEIO AMBIENTE E DESENVOLVIMENTO URBANO

GESTÃO 2021/2024

OBRA:	PRANÇA NENÊ FEDERAL	ESCALA:	1/200 I 1/20
LOCAL:	AVENIDA BOIANOVSK ENTRE A RUA HONÓRIO FERREIRA DA SILVA E AVENIDA PARQUE III - BAIRRO SÃO JORGE	ÁREA:	641 m²
TÍTULO:	ESTRUTURAÇÃO PRAÇA NENE FEDERAL	PRANCHA:	01
PROJETO:	LOCAÇÃO / SITUAÇÃO / DETALHAMENTO		

PROJETO EQUIPE TÉCNICA SEC. PLANEJAMENTO:

CEZARI DA SILVA	FILIPPE BRUNO EMPERQUE DA SILVA	JONATÂN CARVALHO	RAFAEL NEVES COSTA DOS SANTOS	BRUNO DENILSON FERREIRA DE SOUZA	JOSÉ MARCOS CEREZINI	JOSÉ HERNANDEZ GUARALIM VIEIRA
ARQUITETO E URBANISTA	ENGENHEIRO CIVIL	ENGENHEIRO CIVIL	ENGENHEIRO CIVIL	ENGENHEIRO CIVIL	ENGENHEIRO CIVIL	ENGENHEIRO CIVIL
CREA-RS 171.494/0	CREA-RS 171.494/0	CREA-RS 18331/0	CREA-RS 18331/0	CREA-RS 18331/0	CREA-RS 18331/0	CREA-RS 18331/0

DESENHO:	DATA:	COD:	CAD FILE:
	Julho/2024		

