


APROVADO

ÁREA: 5.000,00m²

DATA: 04/04/2024



Município de
Capão da Canoa

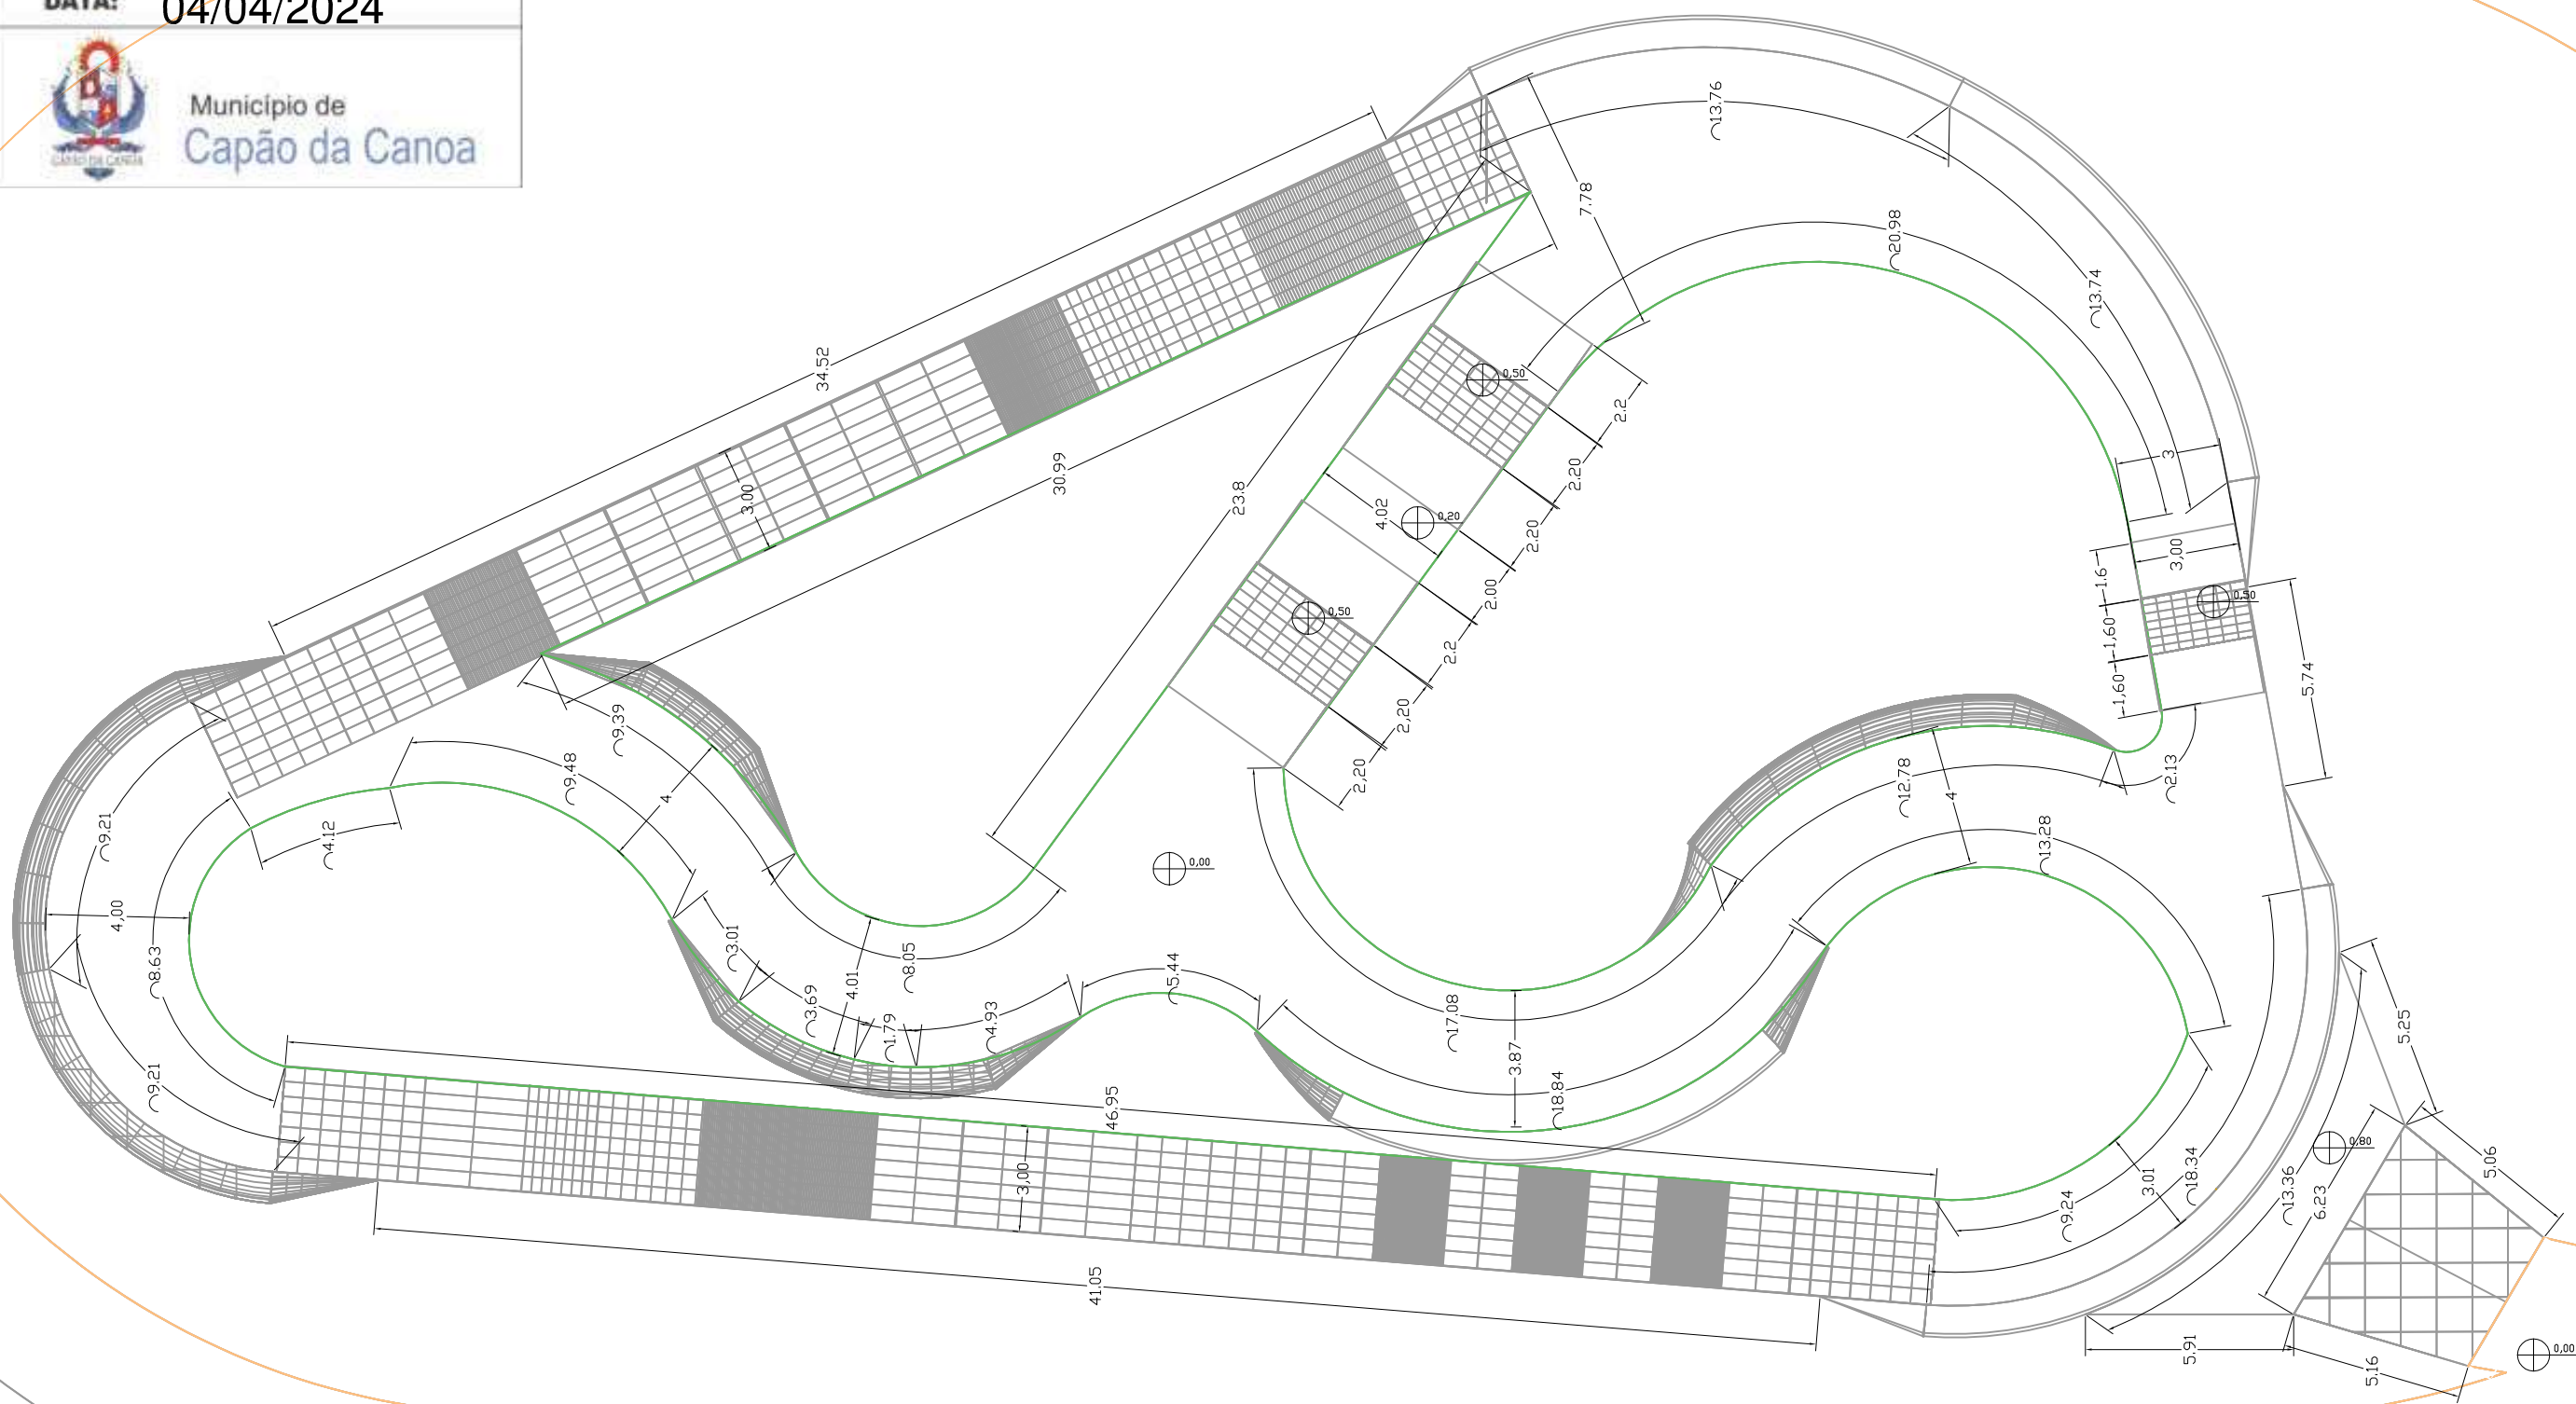

DSR

De Souza & Ribas
Constr. Incorp. Ltda



Documento assinado digitalmente
DANY DE SOUZA RIBAS
Data: 28/02/2024 13:20:36-0300
Verifique em <https://validar.iti.gov.br>

RESPONSÁVEL TÉCNICO:

Dany de Souza Ribas
CREA 143.892

MINISTÉRIO DO DESENVOLVIMENTO REGIONAL

SICONV:
CONTRATO: ART:

PROPRIETÁRIO:

Prefeitura Municipal de Capão da Canoa

CLIENTE

PREFEITURA MUNICIPAL DE CAPÃO DA CANOA

TÍTULO

PROJETO DA PISTA PUMP TRACK

ASSUNTO

RUA DA GAROUPA
PROJETO GEOMÉTRICO
PLANTA GERAL

ESCALA

HORIZ. VERT.

1/200

DATA:

NOV/23

PRANCHA

01/08

Assinado por 2 pessoas: MAURÍCIO JACOBUS SILVA e ADÃO CARVALHO DOS SANTOS

Para verificar a validade das assinaturas, acesse <https://capadacanoa.1doc.com.br/verificacao/5FE3-F21A-A2D8-CC60> e informe o código 5FE3-F21A-A2D8-CC60





VERIFICAÇÃO DAS ASSINATURAS



Código para verificação: 5FE3-F21A-A2D8-CC60

Este documento foi assinado digitalmente pelos seguintes signatários nas datas indicadas:



MAURÍCIO JACOBUS SILVA (CPF 033.XXX.XXX-60) em 04/04/2024 18:33:20 (GMT-03:00)

Papel: Parte

Emitido por: Sub-Autoridade Certificadora 1Doc (Assinatura 1Doc)



ADÃO CARVALHO DOS SANTOS (CPF 213.XXX.XXX-49) em 04/04/2024 18:35:41 (GMT-03:00)

Papel: Parte

Emitido por: Sub-Autoridade Certificadora 1Doc (Assinatura 1Doc)

Para verificar a validade das assinaturas, acesse a Central de Verificação por meio do link:

<https://capaodacanoa.1doc.com.br/verificacao/5FE3-F21A-A2D8-CC60>