


APROVADO

ÁREA: 5.000,00m²

DATA: 04/04/2024



Município de  
Capão da Canoa

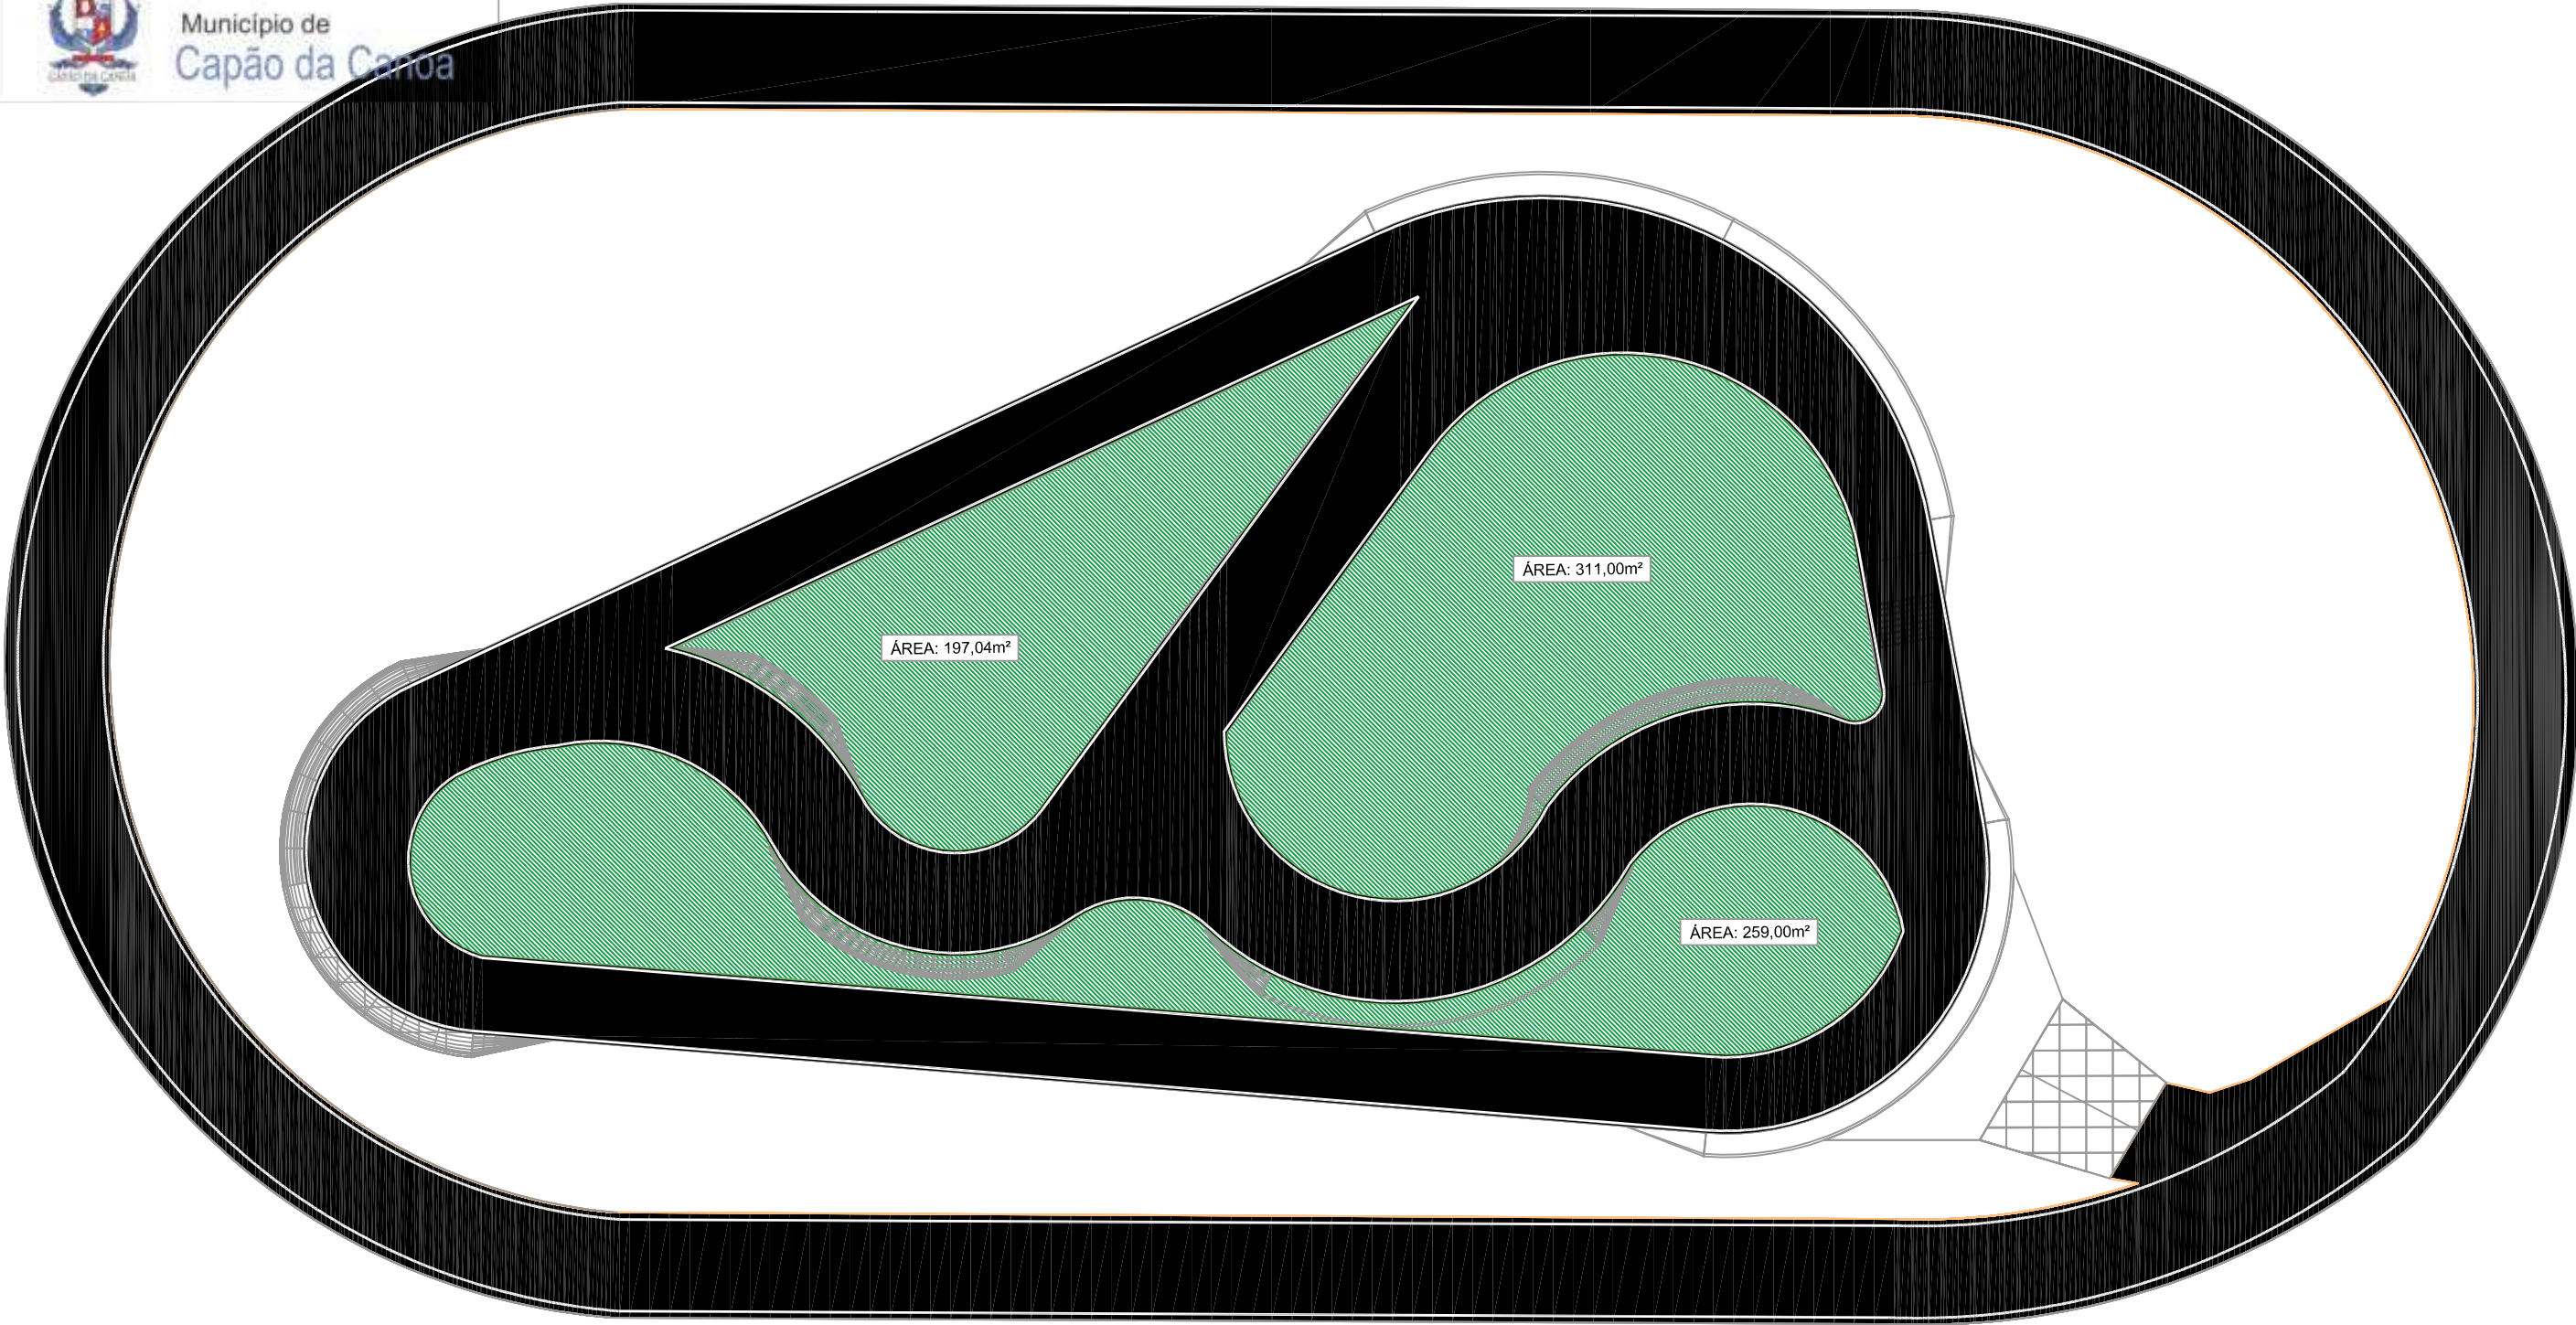

DSR

De Souza & Ribas

Constr. Incorp. Ltda

ÁREA DE GRAMA

LINHA DE BORDO - Largura = 12cm

gov.br

Documento assinado digitalmente

DANY DE SOUZA RIBAS

Data: 28/02/2024 13:22:45-0300

Verifique em <https://validar.iti.gov.br>

RESPONSÁVEL TÉCNICO:

Dany de Souza Ribas

CREA 143.892

MINISTÉRIO DO DESENVOLVIMENTO REGIONAL

SICONV:

CONTRATO: ART:

PROPRIETÁRIO:

Prefeitura Municipal de Capão da Canoa

CLIENTE

PREFEITURA MUNICIPAL DE CAPÃO DA CANOA

TÍTULO

PROJETO DA PISTA PUMP TRACK

RUA DA GAROUPA

ASSUNTO

PROJETO DE SINALIZAÇÃO

PLANTA GERAL

ESCALA

HORIZ. VERT.

1/250

DATA:

NOV/23

PRANCHA

08/08





## VERIFICAÇÃO DAS ASSINATURAS



Código para verificação: 5FE3-F21A-A2D8-CC60

Este documento foi assinado digitalmente pelos seguintes signatários nas datas indicadas:



MAURÍCIO JACOBUS SILVA (CPF 033.XXX.XXX-60) em 04/04/2024 18:33:20 (GMT-03:00)

Papel: Parte

Emitido por: Sub-Autoridade Certificadora 1Doc (Assinatura 1Doc)



ADÃO CARVALHO DOS SANTOS (CPF 213.XXX.XXX-49) em 04/04/2024 18:35:41 (GMT-03:00)

Papel: Parte

Emitido por: Sub-Autoridade Certificadora 1Doc (Assinatura 1Doc)

Para verificar a validade das assinaturas, acesse a Central de Verificação por meio do link:

<https://capaodacanoa.1doc.com.br/verificacao/5FE3-F21A-A2D8-CC60>