

DSR

De Souza & Ribas

Constr. Incorp. Ltda




Documento assinado digitalmente
DANY DE SOUZA RIBAS
Data: 28/02/2024 13:20:36-0300
Verifique em <https://validar.it.gov.br>

RESPONSÁVEL TÉCNICO: Dany de Souza Ribas CREA 143,892	
MINISTÉRIO DO DESENVOLVIMENTO REGIONAL	
SICONV:	ART:
CONTRATO:	
PROPRIETÁRIO: Prefeitura Municipal de Capão da Canoa	

CLIENTE	PREFEITURA MUNICIPAL DE CAPÃO DA CANOA
TÍTULO	PROJETO DA PISTA PUMP TRACK
ASSUNTO	RUA DA GAROUPA SITUAÇÃO E LOCALIZAÇÃO 01 PLANTA GERAL

ESCALA HORIZ. VERT.	1/0
DATA:	NOV/23
PRANCHA	01/0

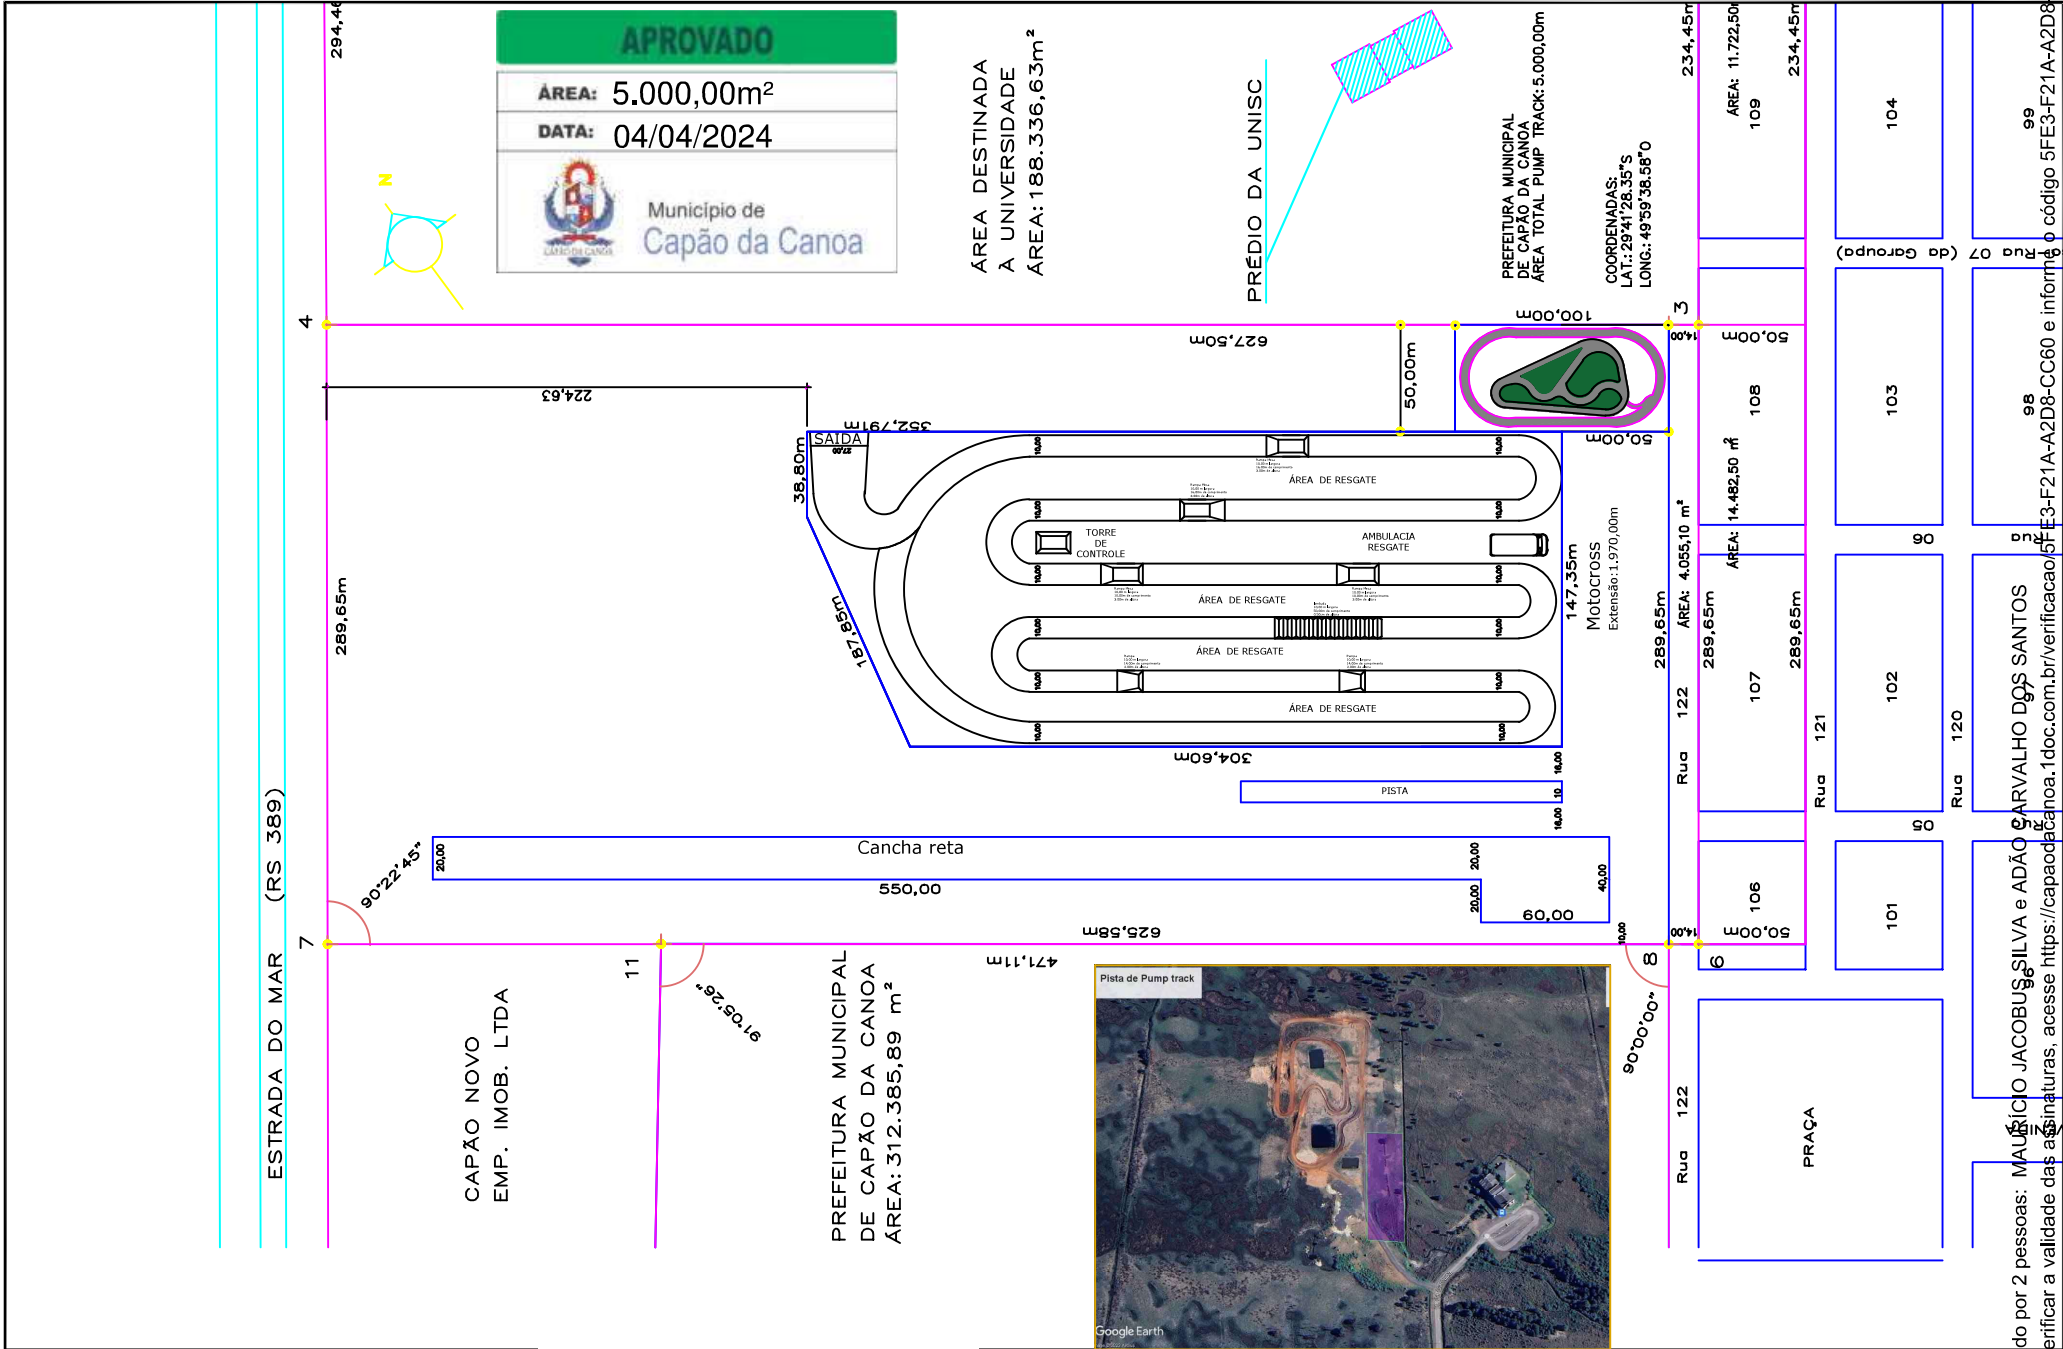



VERIFICAÇÃO DAS ASSINATURAS



Código para verificação: 5FE3-F21A-A2D8-CC60

Este documento foi assinado digitalmente pelos seguintes signatários nas datas indicadas:



MAURÍCIO JACOBUS SILVA (CPF 033.XXX.XXX-60) em 04/04/2024 18:33:20 (GMT-03:00)

Papel: Parte

Emitido por: Sub-Autoridade Certificadora 1Doc (Assinatura 1Doc)



ADÃO CARVALHO DOS SANTOS (CPF 213.XXX.XXX-49) em 04/04/2024 18:35:41 (GMT-03:00)

Papel: Parte

Emitido por: Sub-Autoridade Certificadora 1Doc (Assinatura 1Doc)

Para verificar a validade das assinaturas, acesse a Central de Verificação por meio do link:

<https://capaodacanoa.1doc.com.br/verificacao/5FE3-F21A-A2D8-CC60>