




SEÇÃO TIPO 1
PISTA DE AQUECIMENTO

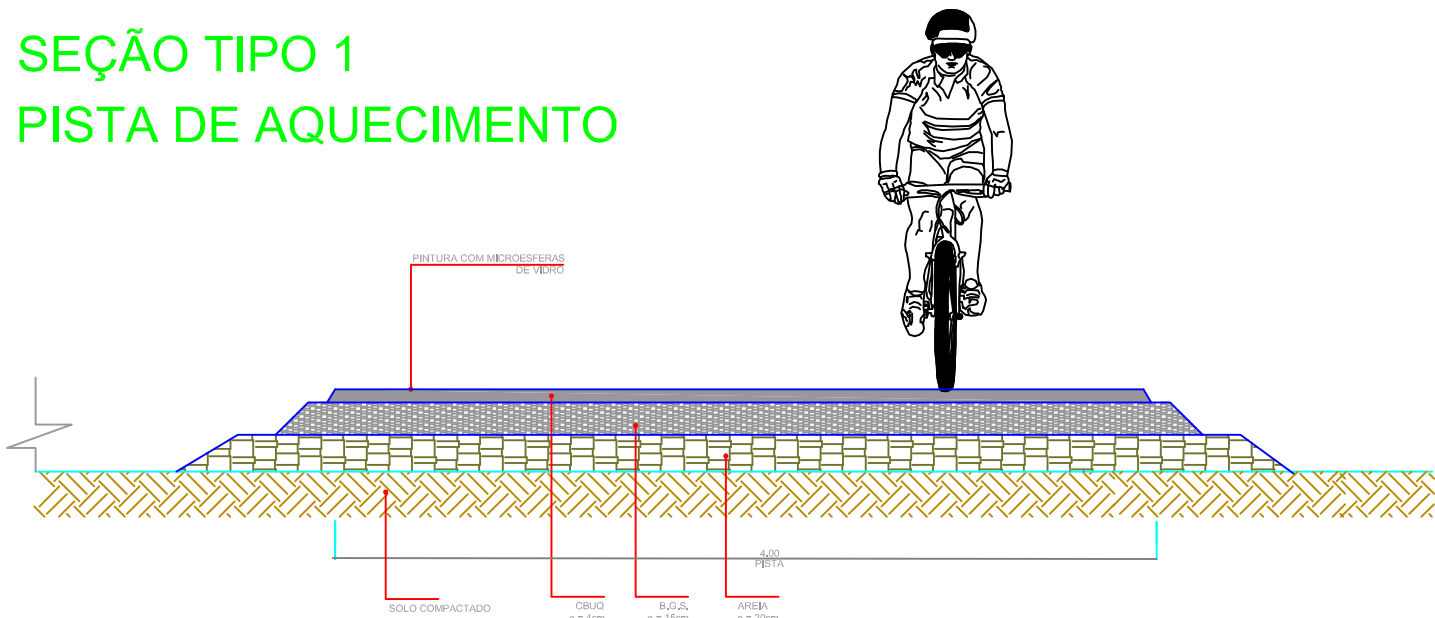

SEÇÃO TIPO 2
PISTA DE PUMP TRACK

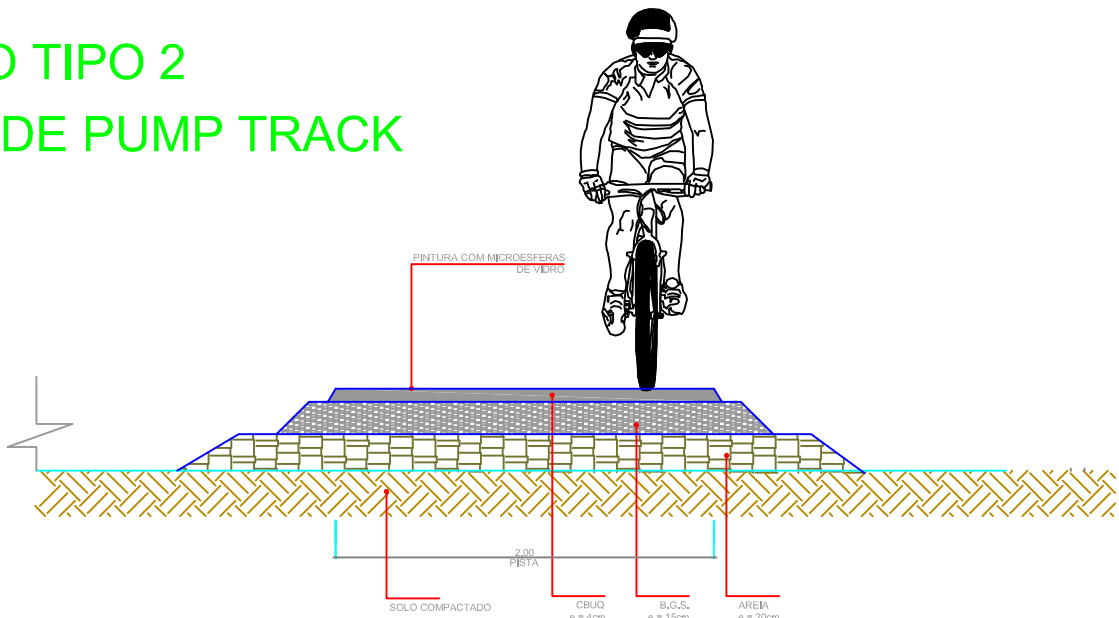

SEÇÃO TIPO 3
PISTA DE PUMP TRACK

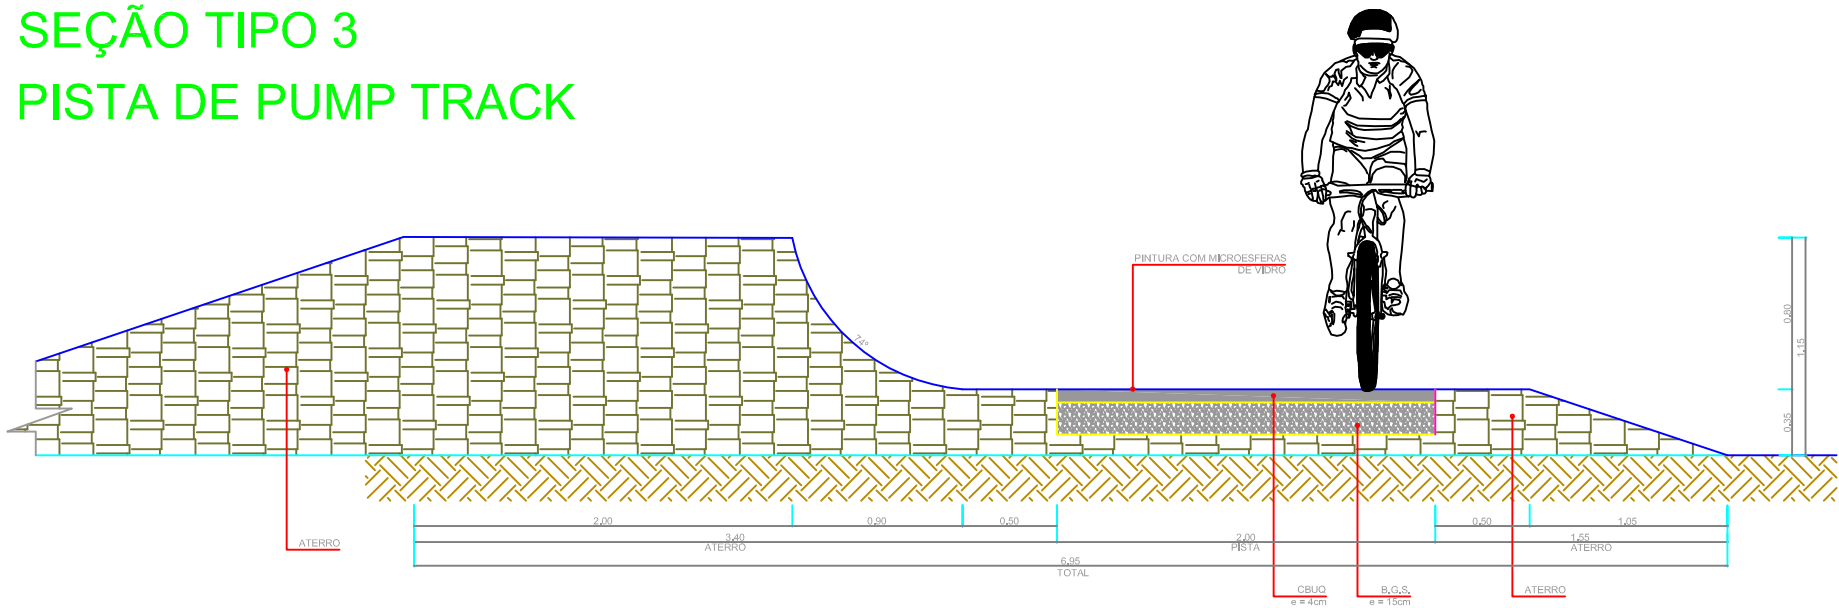

APROVADO


ÁREA: 5.000,00m²

DATA: 04/04/2024

**Município de
Capão da Canoa**

DSR

**De Souza & Ribas
Constr. Incorp. Ltda**

**gov.br**

Documento assinado digitalmente
DANY DE SOUZA RIBAS
Data: 28/02/2024 13:22:45-0300
Verifique em <https://validar.iti.gov.br>

RESPONSÁVEL TÉCNICO:
Dany de Souza Ribas
CREA 143.892

MINISTÉRIO DO DESENVOLVIMENTO REGIONAL

SICONV:
CONTRATO: ART:

PROPRIETÁRIO:
Prefeitura Municipal de Capão da Canoa

CLIENTE **PREFEITURA MUNICIPAL DE CAPÃO DA CANOA**

TÍTULO **PROJETO DA PISTA PUMP TRACK**

ASSUNTO **SEÇÃO TIPO
PLANTA GERAL**

ESCALA
HORIZ.
VERT. 1/200

DATA:
NOV/23

PRANCHA
04/06





VERIFICAÇÃO DAS ASSINATURAS



Código para verificação: 5FE3-F21A-A2D8-CC60

Este documento foi assinado digitalmente pelos seguintes signatários nas datas indicadas:



MAURÍCIO JACOBUS SILVA (CPF 033.XXX.XXX-60) em 04/04/2024 18:33:20 (GMT-03:00)

Papel: Parte

Emitido por: Sub-Autoridade Certificadora 1Doc (Assinatura 1Doc)



ADÃO CARVALHO DOS SANTOS (CPF 213.XXX.XXX-49) em 04/04/2024 18:35:41 (GMT-03:00)

Papel: Parte

Emitido por: Sub-Autoridade Certificadora 1Doc (Assinatura 1Doc)

Para verificar a validade das assinaturas, acesse a Central de Verificação por meio do link:

<https://capaodacanoa.1doc.com.br/verificacao/5FE3-F21A-A2D8-CC60>