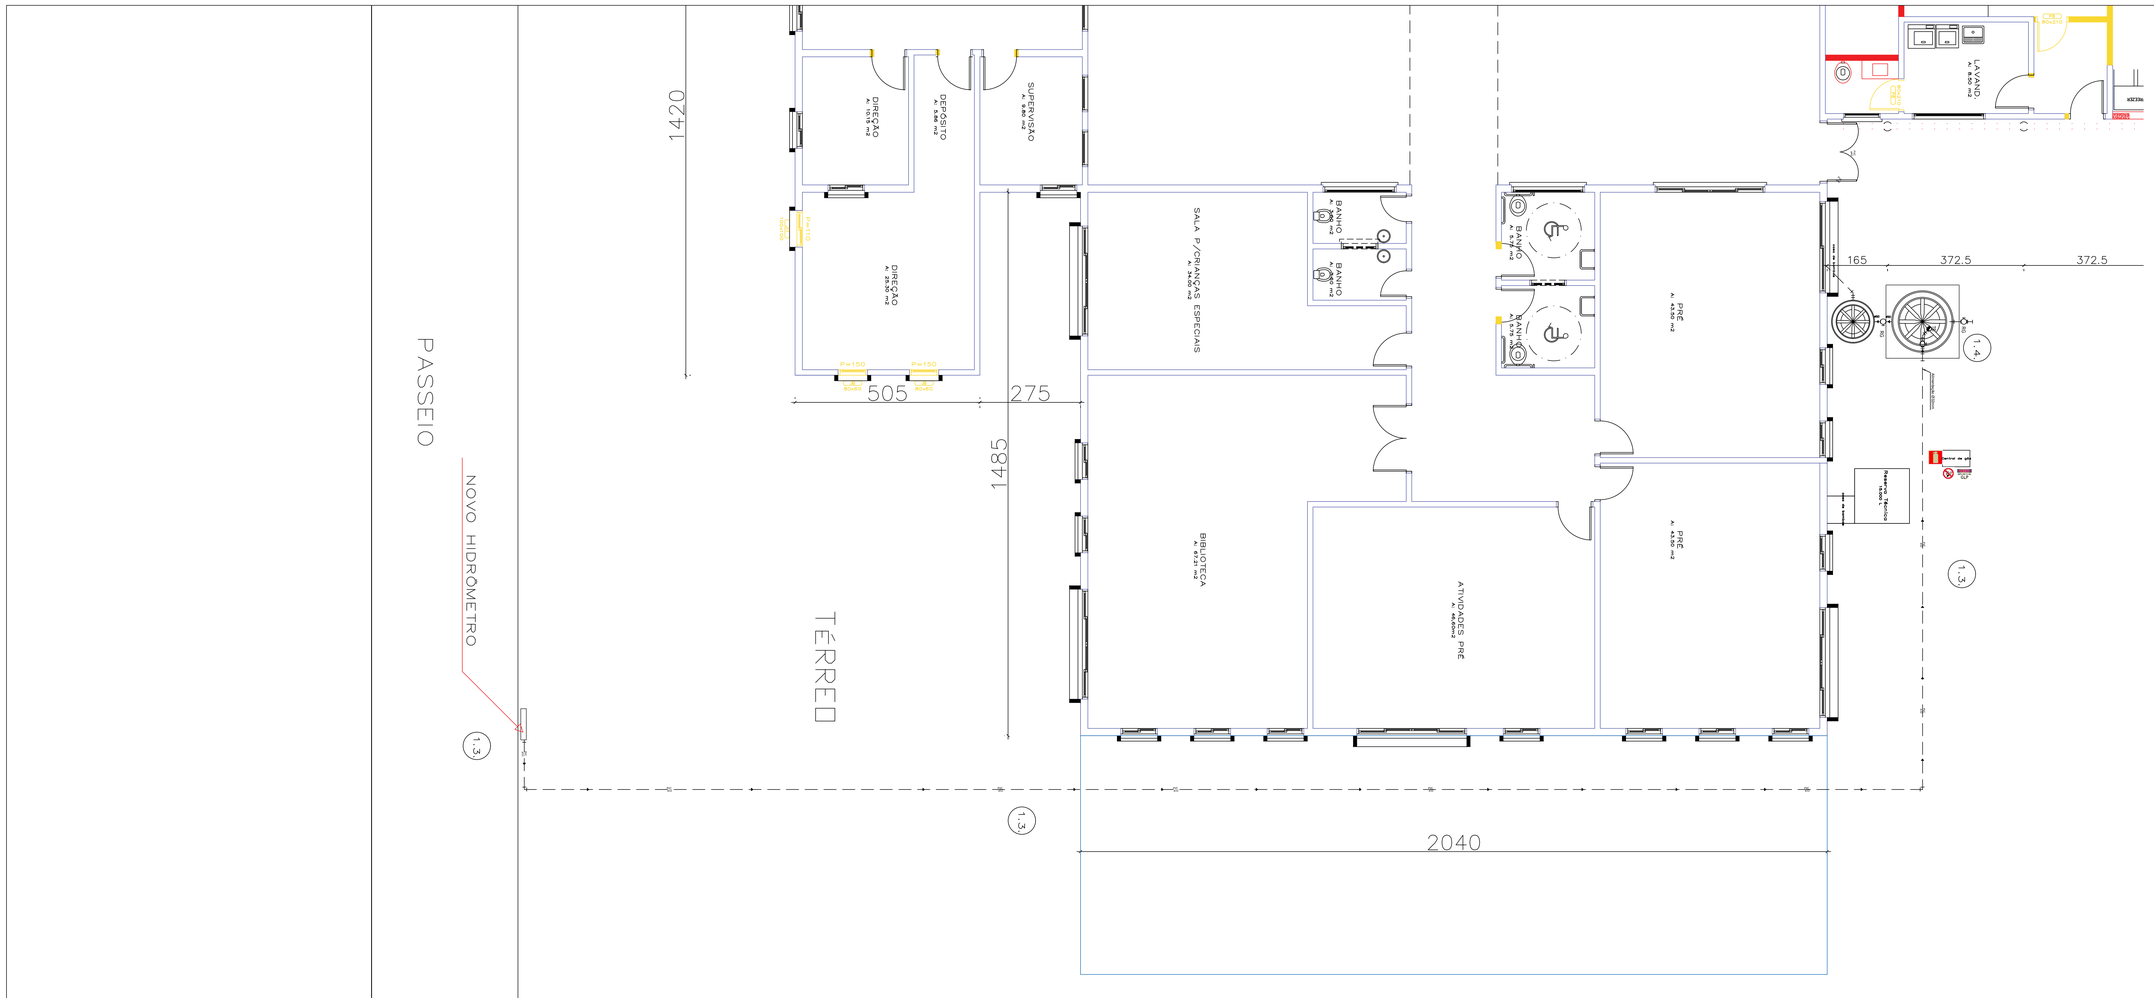

SECRETARIA DE EDUCAÇÃO

PROPRIETÁRIO: PREFEITURA MUNICIPAL DE CAPÃO DA CANOA

LETÍCIA GOMES DA SILVA
SEC. DE EDUCAÇÃO
GESTÃO 2025/2028

OBRA: E.E.M.F. MARCOS PEDROTTI - EXTENSÃO

ESCALA: s/esc

LOCAL:

ÁREA:

TÍTULO: AJUSTE NOVO HIDRÔMETRO

PRANCHA: 04

PROJETO: READEQUAÇÃO DE PROTEÇÃO E COMBATE A INCÊNDIO

CAPÃO DA CANOA
12 DE ABRIL DE 1982

PROJETO EQUIPE TÉCNICA SMADU:

AGENOR DEBIAGI	CAROLINE DOS SANTOS	RUDI NEI COSTA DOS SANTOS	JOSÉ HENRIQUE VIESSERI	JONATAS L. DARIVA	FELIPE BREHM MARQUES
ENGENHEIRO CIVIL ARQUITETO E URBANISTA CREA RS 112.000	ARQUITETA E URBANISTA CAU A211.0	ENGENHEIRO CIVIL CREA RS 234.000	ENGENHEIRO CIVIL CREA RS 234.000	ENGENHEIRO CIVIL CREA RS 227.000	ENGENHEIRO CIVIL CREA RS 177.000

DESENHO:

DATA: mar/2025

CAD:

DXO FILE: