
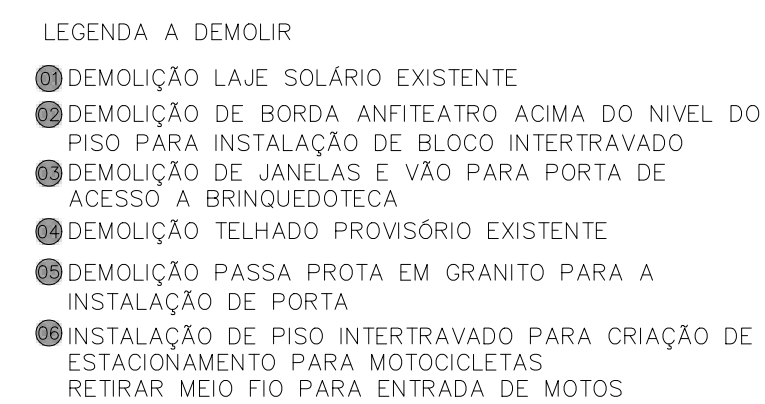
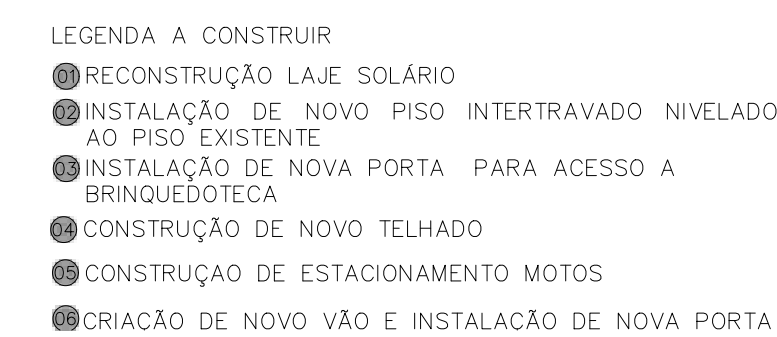


PLANTA A CONSTRUIR
pg. 3/30

PROPOSTA(EM):		LUIS ROBERTO TEIXEIRA DA ROCHA RUA 1, Nº 101 - JARDIM LUIZ - CEP: 04032-000						
PREFEITURA MUNICIPAL DE CAPÃO DA CANOA GESTÃO 2025/2026								
	TÍTULO: REFORMA E.M.E.J JARDILINO		FOLHA: _____					
	LOCAL: RUA PARQUE ANTÁRTICA, nº551 - B. SÃO JORGE - CAPÃO DA CANOAS/RS.		FÉRIAS: R\$ 1.220,000					
	TÍTULO: A DEMOLIR/ A CONSTRUIR		FUNDADA: _____					
	PROJETO: _____		01					
PROPOSTA EQUIPE TÉCNICA DE: PLANEJAMENTO:								
CARLOS ROBERTO ARQUITETO E ENGENHEIRO CREA: 13.000.771-1 END: 13.000.771-1	CELSO DA SILVA ARQUITETO E ENGENHEIRO CREA: 13.000.771-1 END: 13.000.771-1	FELIPE BORGES BARROS ARQUITETO E ENGENHEIRO CREA: 13.000.771-1 END: 13.000.771-1	DIONATO L. DAVITA ARQUITETO E ENGENHEIRO CREA: 13.000.771-1 END: 13.000.771-1	DIOLE K. AMARAL ARQUITETO E ENGENHEIRO CREA: 13.000.771-1 END: 13.000.771-1	JORGE HENRIQUE S. VIEIRA ARQUITETO E ENGENHEIRO CREA: 13.000.771-1 END: 13.000.771-1	EDIL M. CORRÊA ARQUITETO E ENGENHEIRO CREA: 13.000.771-1 END: 13.000.771-1	MARCELO MARQUES DE SOUZA ARQUITETO E ENGENHEIRO CREA: 13.000.771-1 END: 13.000.771-1	RAYLI REI COSTA DOS SANTOS - A ARQUITETO E ENGENHEIRO CREA: 13.000.771-1 END: 13.000.771-1
DESENHO:	DATA:	ARQUITETO PROJETO:	CAD FILE:					

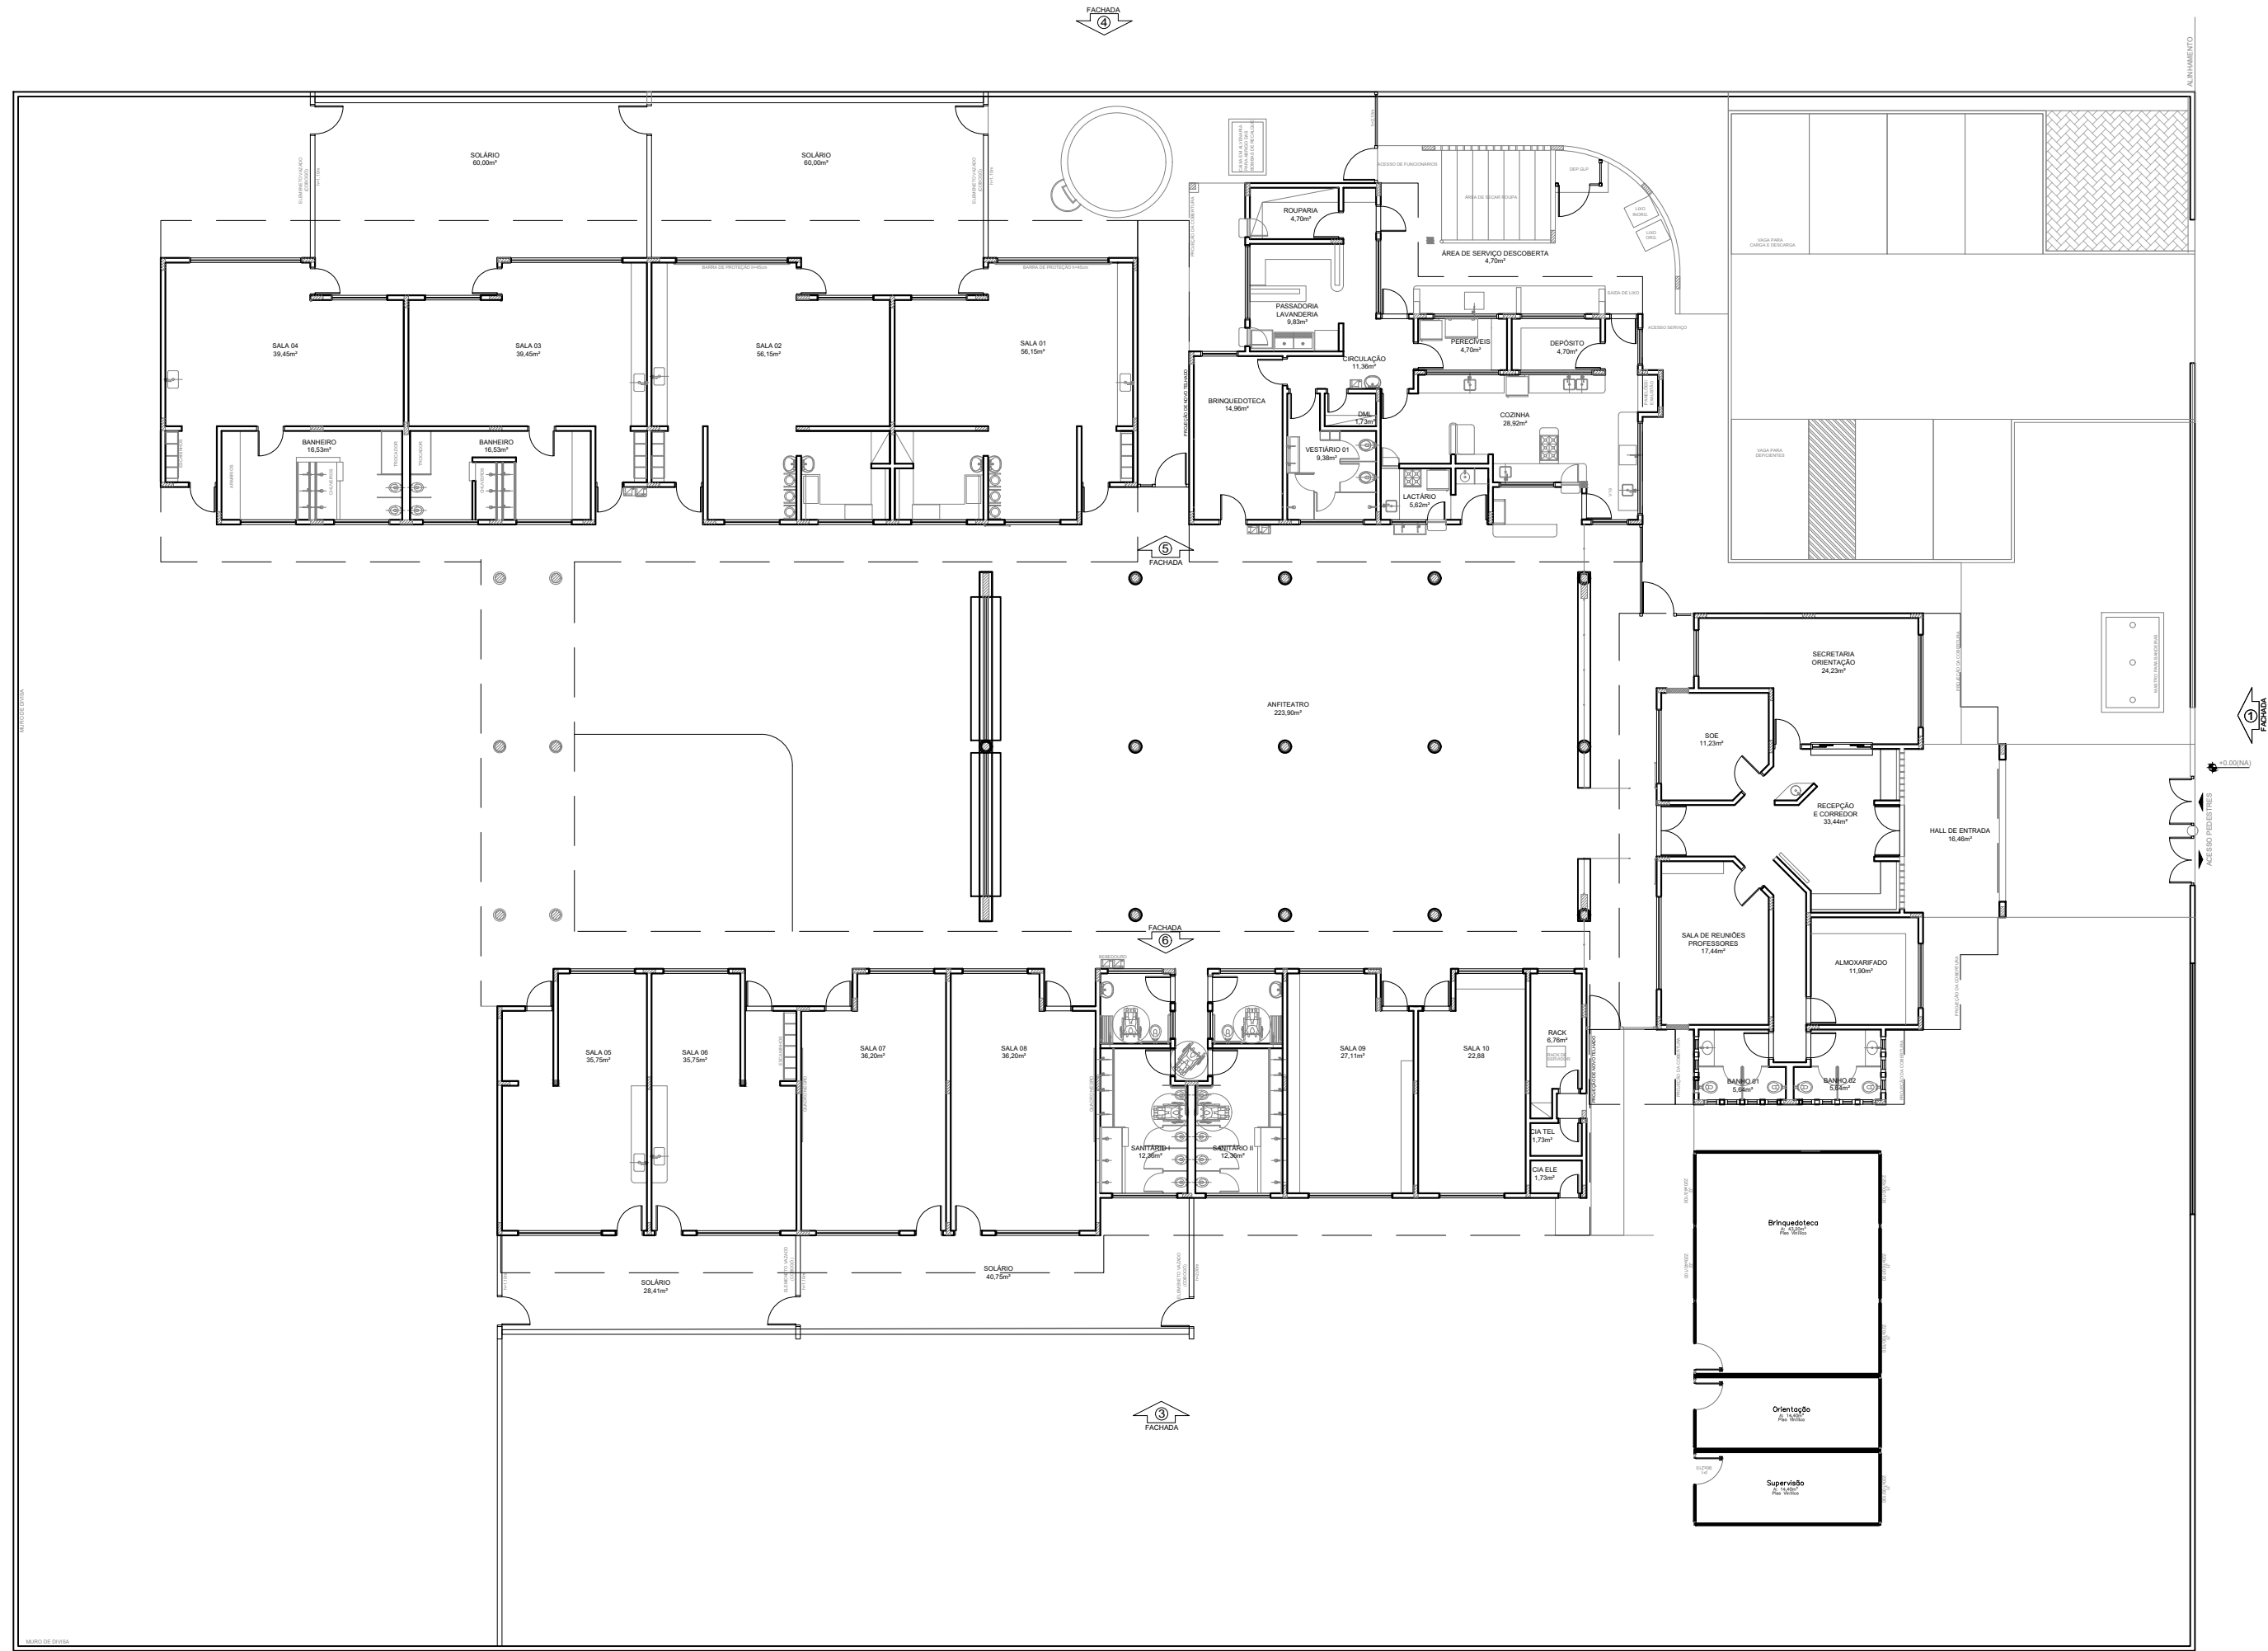


SECRETARIA DE MEIO AMBIENTE E DESENVOLVIMENTO URBANO

PROPRIETÁRIO:		LUIZ ROBERTO TREPTOW DA ROCHA SECRETÁRIO DE MEIO AMBIENTE E DESENVOLVIMENTO URBANO	
PREFEITURA MUNICIPAL DE CAPÃO DA CANOA GESTÃO 2025/2028			
		OBRA:	ESCALA:
		REFORMA E.M.E.I JARDELINO	
		LOCAL:	ÁREA:
		RUA PARQUE ANTÁRTICA, nº551 - B. SÃO JORGE - CAPÃO DA CANOA/RS.	1.319,66m²
		TÍTULO:	PRANCHA:
		LAYOUT FINAL	02
		PROJETO:	
PROJETO EQUIPE TÉCNICA SEC. PLANEJAMENTO:			
CARLLA VOLPATTO ARQUITETA & URBANISTA CAD: A 126380-2	CEZAR DA SILVA ARQUITETO & URBANISTA CAD: A 70997-7	FILIPPE BREHM MARQUES ENGENHEIRO CIVIL CREA-RS 151791-0	JONATAS L. DARIVA ARQUITETO & URBANISTA CREA-RS 151791-0
JEAN V. AMARAL ARQUITETO & URBANISTA CAD: A 171331-6	JOSÉ HENRIQUE G. VIESSIRI ENGENHEIRO CIVIL CREA-RS 228889	JOEL M. OZIMBOSKI ENGENHEIRO CIVIL CREA-RS 244.891-0	MARCOS MARTINOTTO ENGENHEIRO DE REDELISTA CREA-RS 247.264-1
RUDI NEI COSTA DOS SANTOS Jr. ENGENHEIRO CIVIL CREA-RS 40.298-0			
DESENHO:		DATA:	ART OU RRT PROJETO:
			CAD FILE :






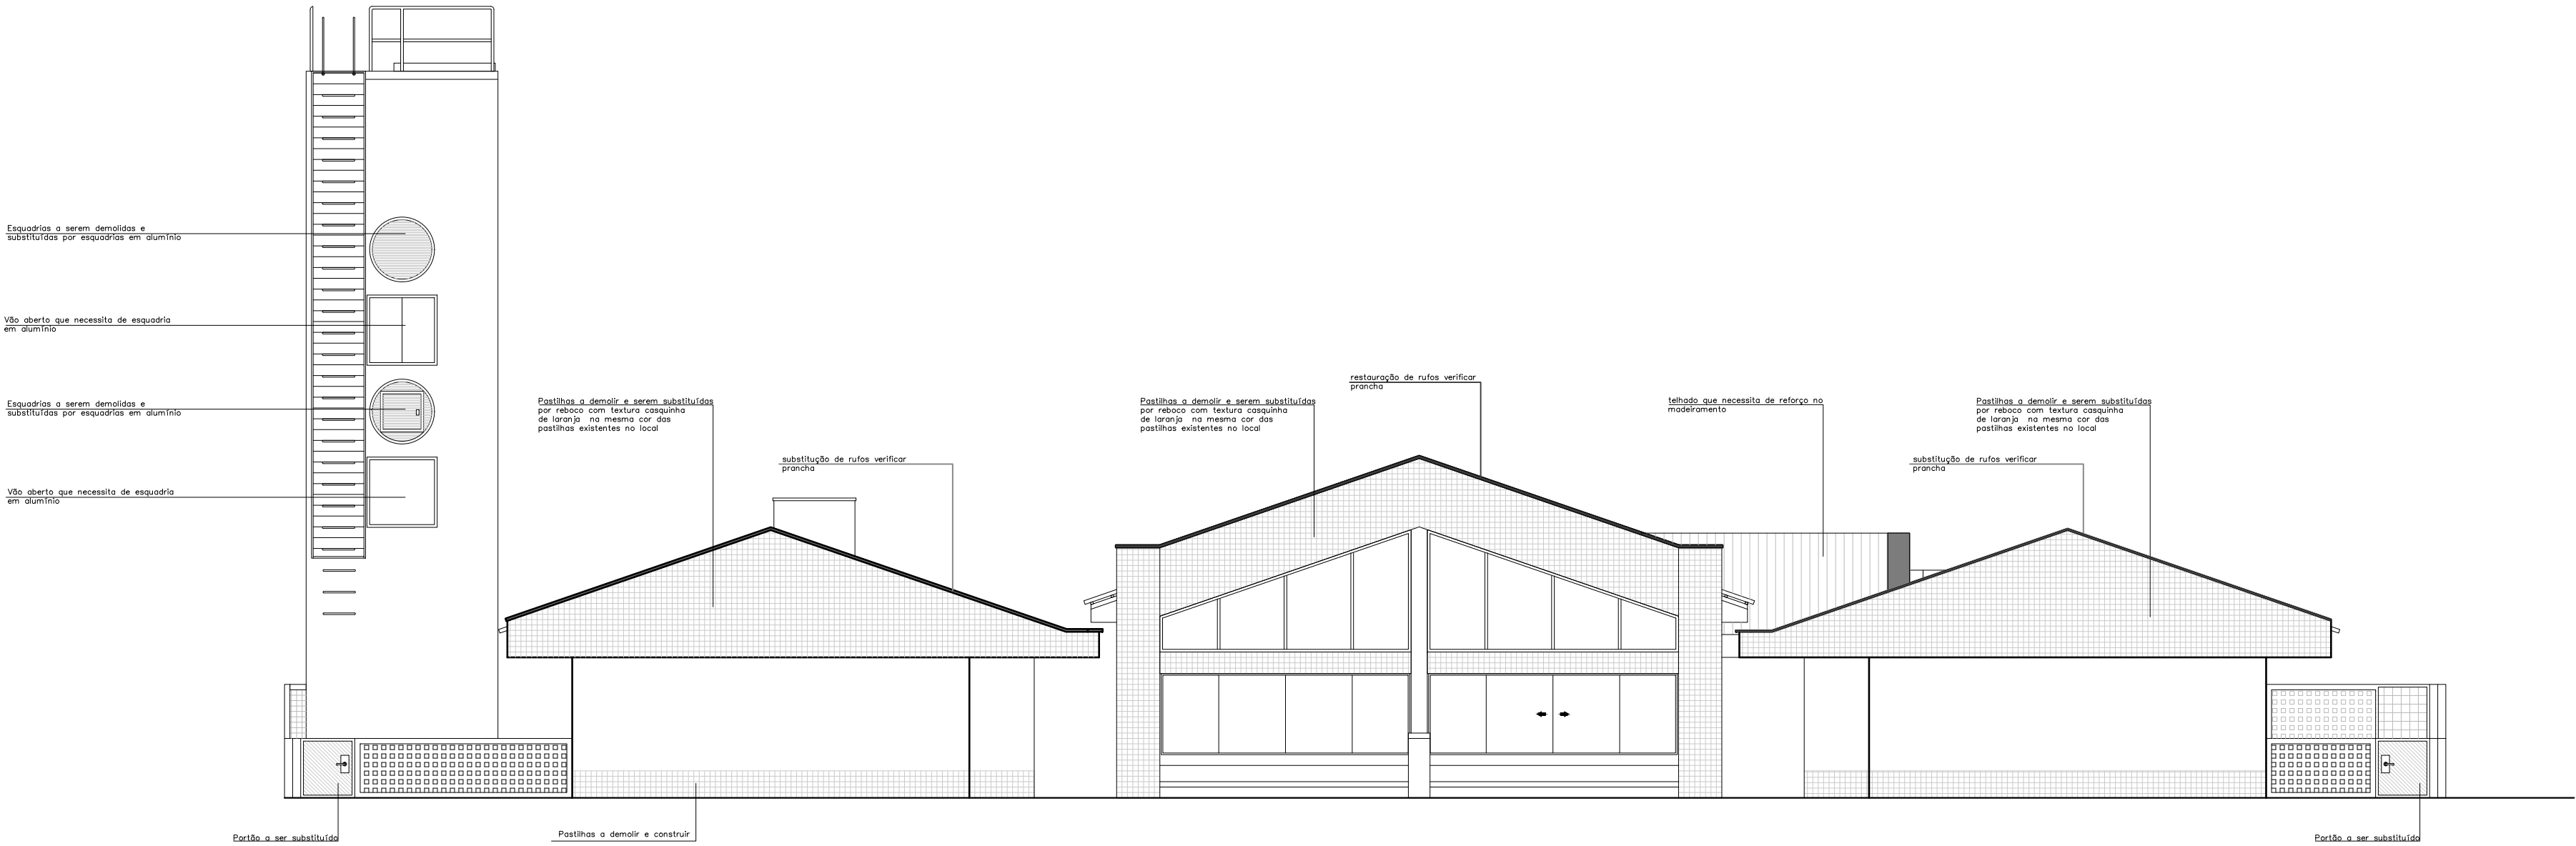

02 -FACHADA POSTERIOR (CRECHES - PÁTIO)

- A CONSTRUIR
- A DEMOLIR
- LEGENDA RUFOS:
- RESTAURAR
- SUBSTITUIR

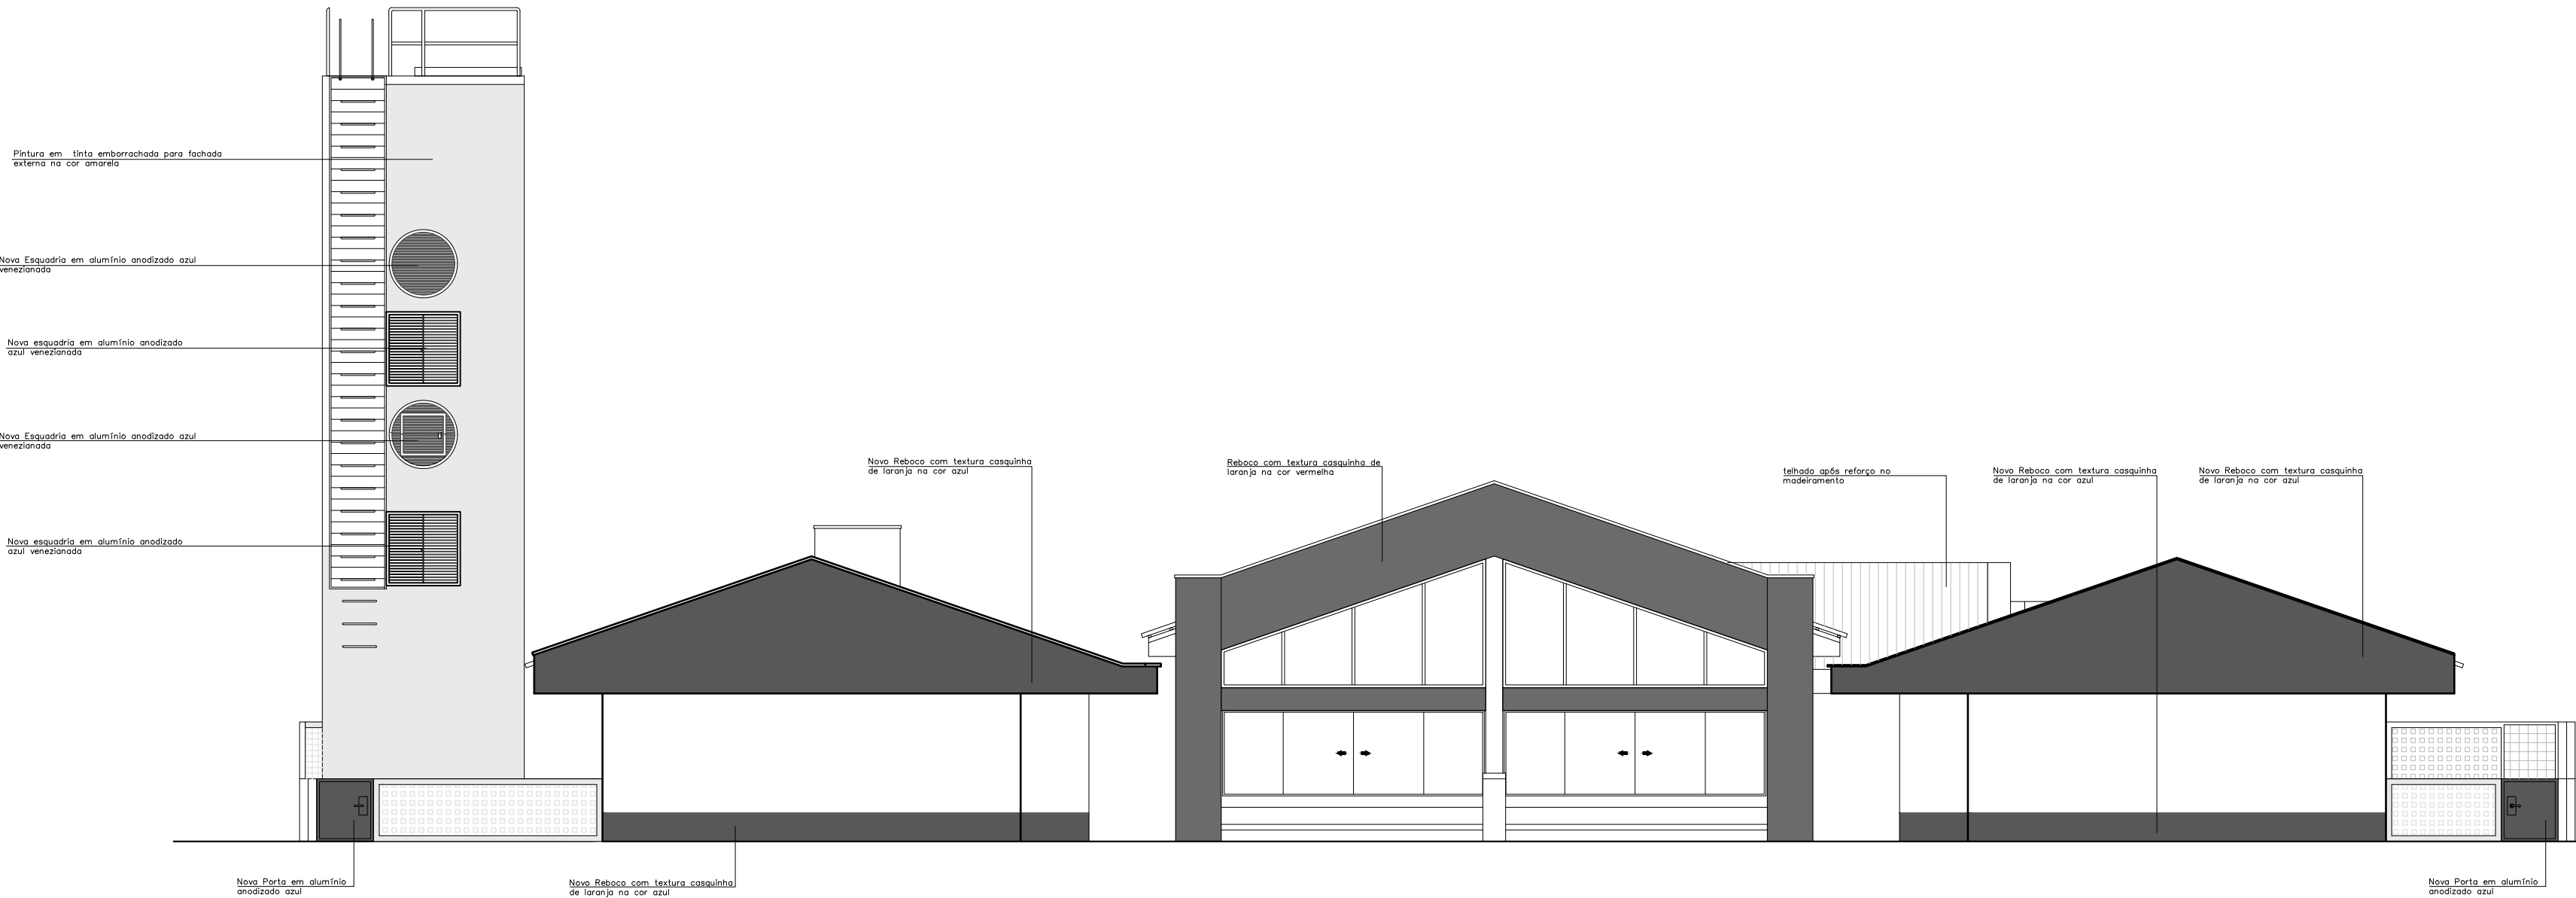

02 -FACHADA POSTERIOR APÓS REFORMA (CRECHES - PÁTIO)

SECRETARIA DE MEIO AMBIENTE E DESENVOLVIMENTO URBANO

PROPRIETÁRIO:

LUIS ROBERTO TREPTOW DA ROCHA
SECRETÁRIO DE MEIO AMBIENTE E DESENVOLVIMENTO URBANO

PREFEITURA MUNICIPAL DE CAPÃO DA CANOA

GESTÃO 2025/2028

OBRA:
REFORMA E.M.E.J JARDELINO

LOCAL:
RUA PARQUE ANTÁRTICA, nº551 - B. SÃO JORGE - CAPÃO DA CANOA/RS.

TÍTULO:
FACHADA POSTERIOR - A DEMOLIR/ A CONSTRUIR

PROJETO:

ESCALA:

ÁREA:
1.319,66m²

PRANCHA:
05

PROJETO EQUIPE TÉCNICA SEC. PLANEJAMENTO:

CARILLA VOLPATTO
ARQUITETA E URBANISTA
CRM: 4.23986-2

CEZAR DA SILVA
ARQUITETO E URBANISTA
CRM: 4.78907-7

FILIPPE BREHM MARQUES
ENGENHEIRO CIVIL
CRM: 48.171.986-0

JONATAS L. DARIVA
ENGENHEIRO CIVIL
CRM: 48.167.010-0

JEAN V. AMARAL
ARQUITETO E URBANISTA
CRM: 4.77054-6

JOSÉ HENRIQUE G. VIESSIRI
ENGENHEIRO CIVIL
CRM: 48.167.010-0

JOEL M. OZIMBOSKI
ENGENHEIRO CIVIL
CRM: 48.167.010-0

MARCOS MARTINOTTO
ENGENHEIRO ELÉTRICISTA
CRM: 48.167.010-0

RUDI NEI COSTA DOS SANTOS JR.
ENGENHEIRO CIVIL
CRM: 48.167.010-0


DESENHO:

DATA:

ART OU RRT PROJETO:


CAD FILE :

Assinado por 1 pessoa: CARILLA VOLPATTO Para verificar a validade das assinaturas, acesse <https://capoadacanao.1doc.com.br/verificacao/300D-76A1-C92F-6544> e informe o código 300D-76A1-C92F-6544

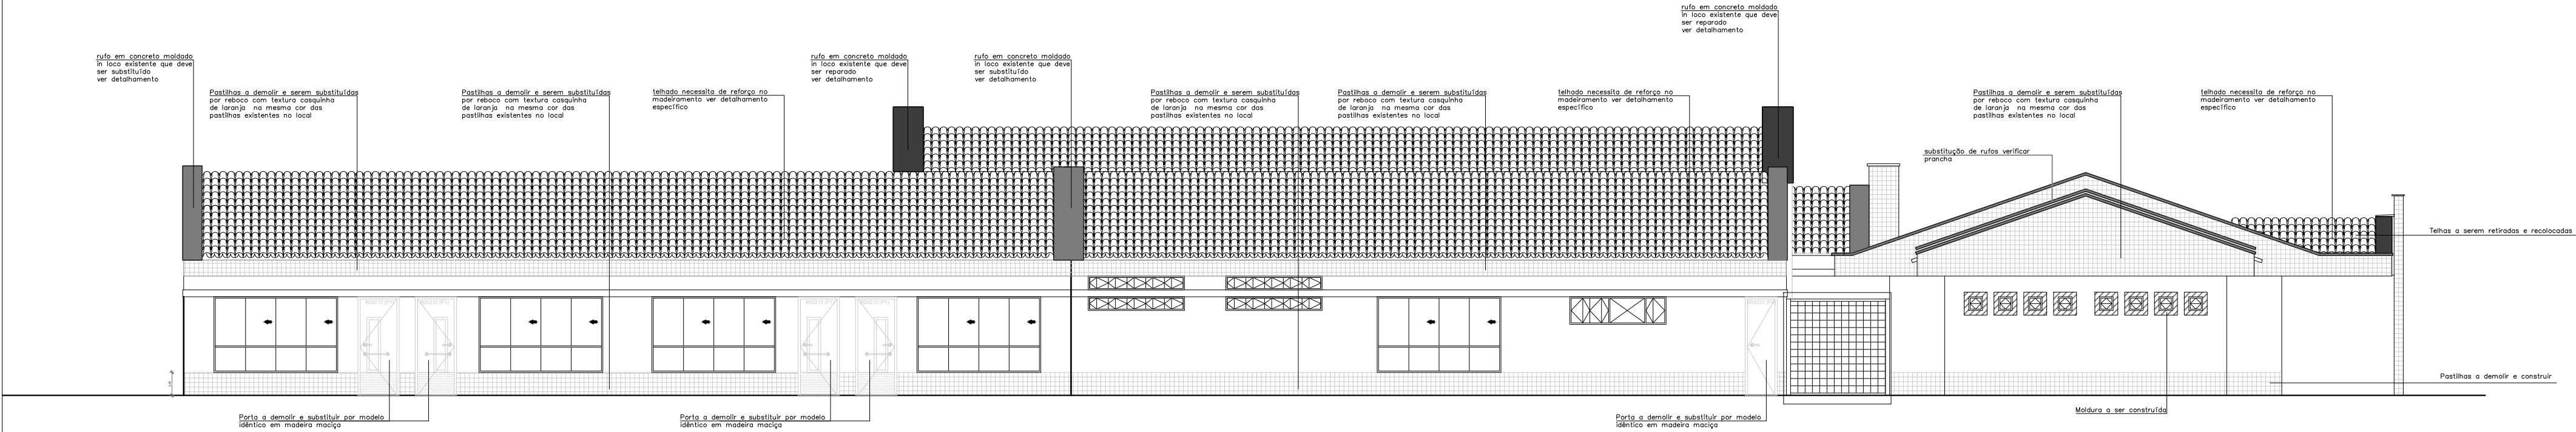

03 - FACHADA LATERAL ESQUERDA (CRECHE III-PRE ESCOLA-MULTIUSO)

	LEGENDA RUFOS:	
		RESTAURAR
		SUBSTITUIR

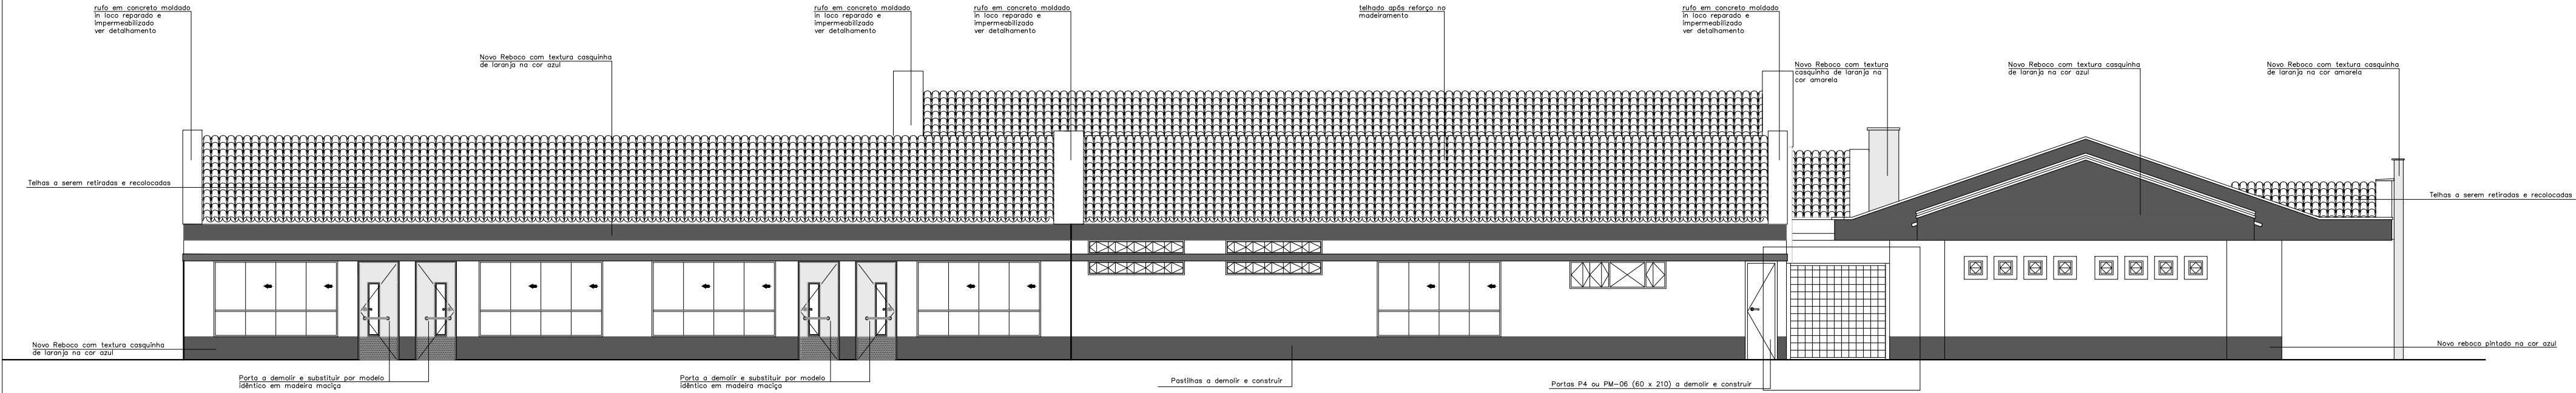


03 - FACHADA LATERAL ESQUERDA APÓS REFORMA (CRECHE III-PRE ESCOLA-MULTIUSO)

SECRETARIA DE MEIO AMBIENTE E DESENVOLVIMENTO URBANO

PROPRIETÁRIO:		LUIZ ROBERTO TREPTOW DA ROCHA SECRETÁRIO DE MEIO AMBIENTE E DESENVOLVIMENTO URBANO						
PREFEITURA MUNICIPAL DE CAPÃO DA CANOA GESTÃO 2025/2028								
								
OBRA: REFORMA E.M.E.I JARDELINO		ESCALA:						
LOCAL: RUA PARQUE ANTÁRTICA, nº551 - B. SÃO JORGE - CAPÃO DA CANOA/RS.		ÁREA: 1.315,66m²						
TÍTULO: FACHADA LATERAL ESQUERDA - A DEMOLIR/ A CONSTRUIR		FOLHA: 06						
PROJETO:								
PROJETO EQUIPE TÉCNICA SEC. PLANEJAMENTO:								
CARILLA VOLPATO ARQUITETA E URBANISTA PROJ. - A 020304-2	CEZAR DA SILVA ARQUITETO E URBANISTA CAD. - A 020307-7	FILipe BRENN MARQUES ENGENHEIRO CIVIL CREA-RS 171.498-0	JONATAS L. DAREIVA ENGENHEIRO CIVIL CREA-RS 120710-9	JEAN V. AMARAL ARQUITETO E URBANISTA CAD. - A 010201-6	JOSÉ HENRIQUE G. VIESSINI ENGENHEIRO CIVIL CREA-RS 120808	JOEL M. OZIMBOSKI ENGENHEIRO CIVIL CREA-RS 294.433-3	MARCOS MARTINOTTO ENGENHEIRO ELETRICISTA CREA-RS 301.280-3	RUDI NEI COSTA DOS SANTOS JR. ENGENHEIRO CIVIL CREA-RS 361.220-3
DESENHO:		DATA:		ART OU RRT PROJETO:		CAD FILE :		




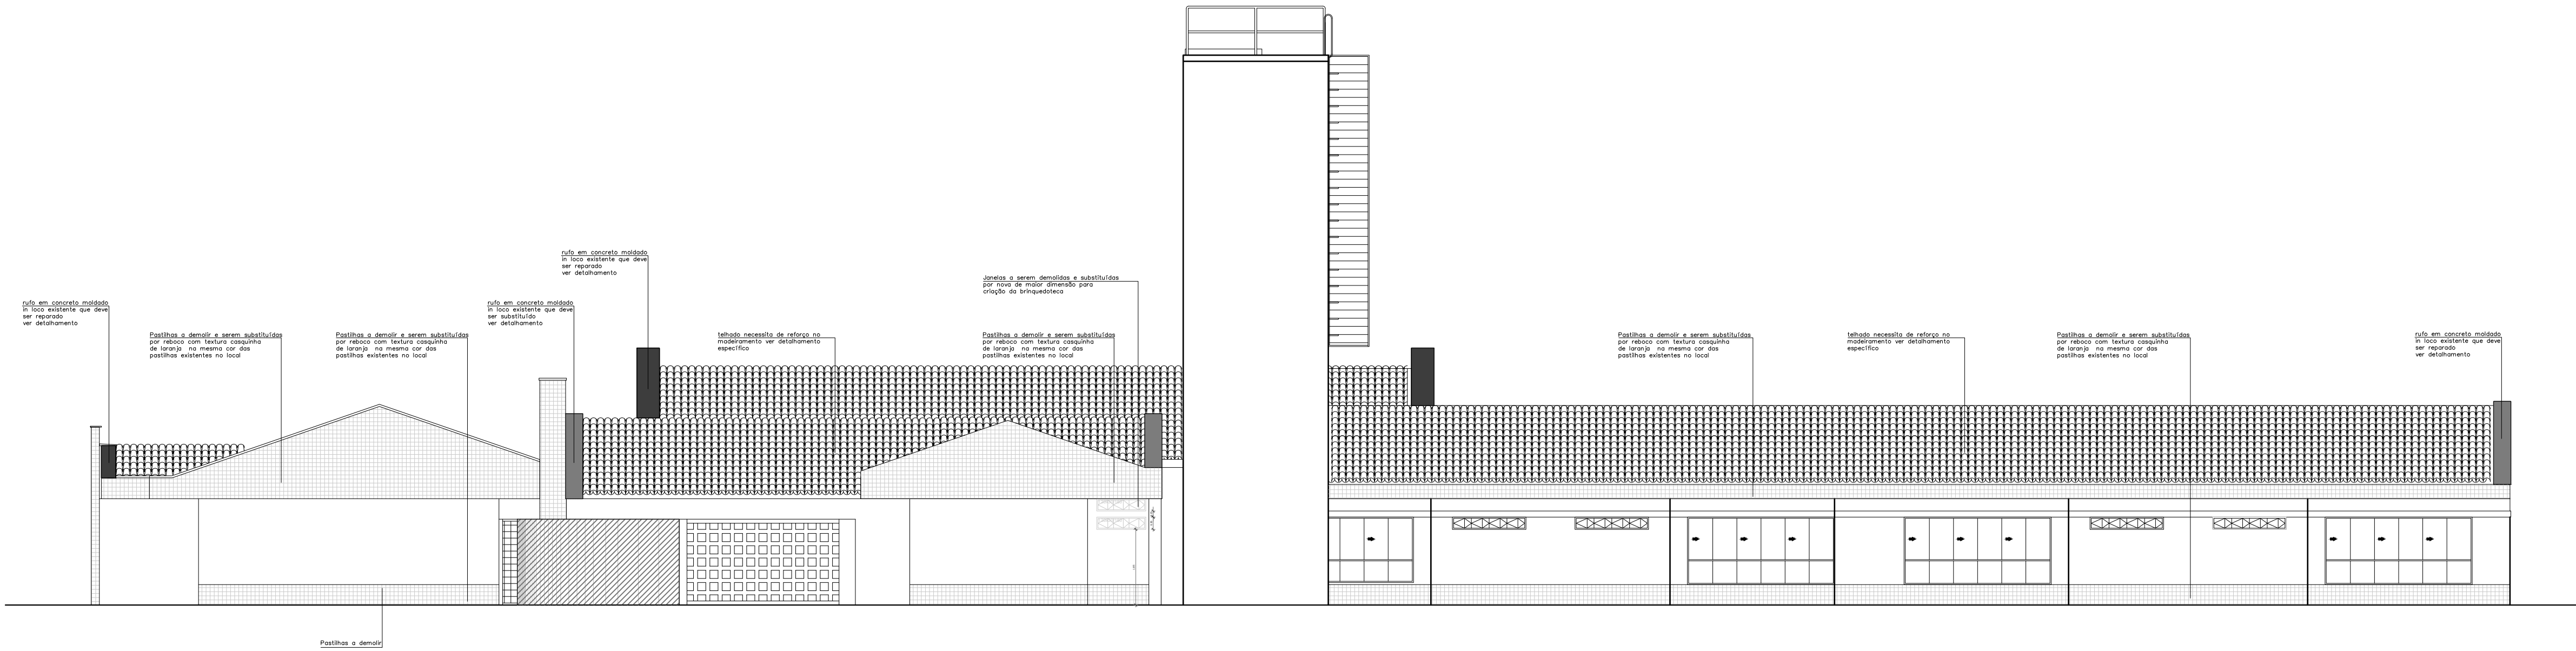

04 - FACHADA LATERAL DIREITA (CRECHE I - CRECHE II - SERVIÇO)

LEGENDA RUFOS:

	A CONSTRUIR		RESTAURAR
	A DEMOLIR		SUBSTITUIR

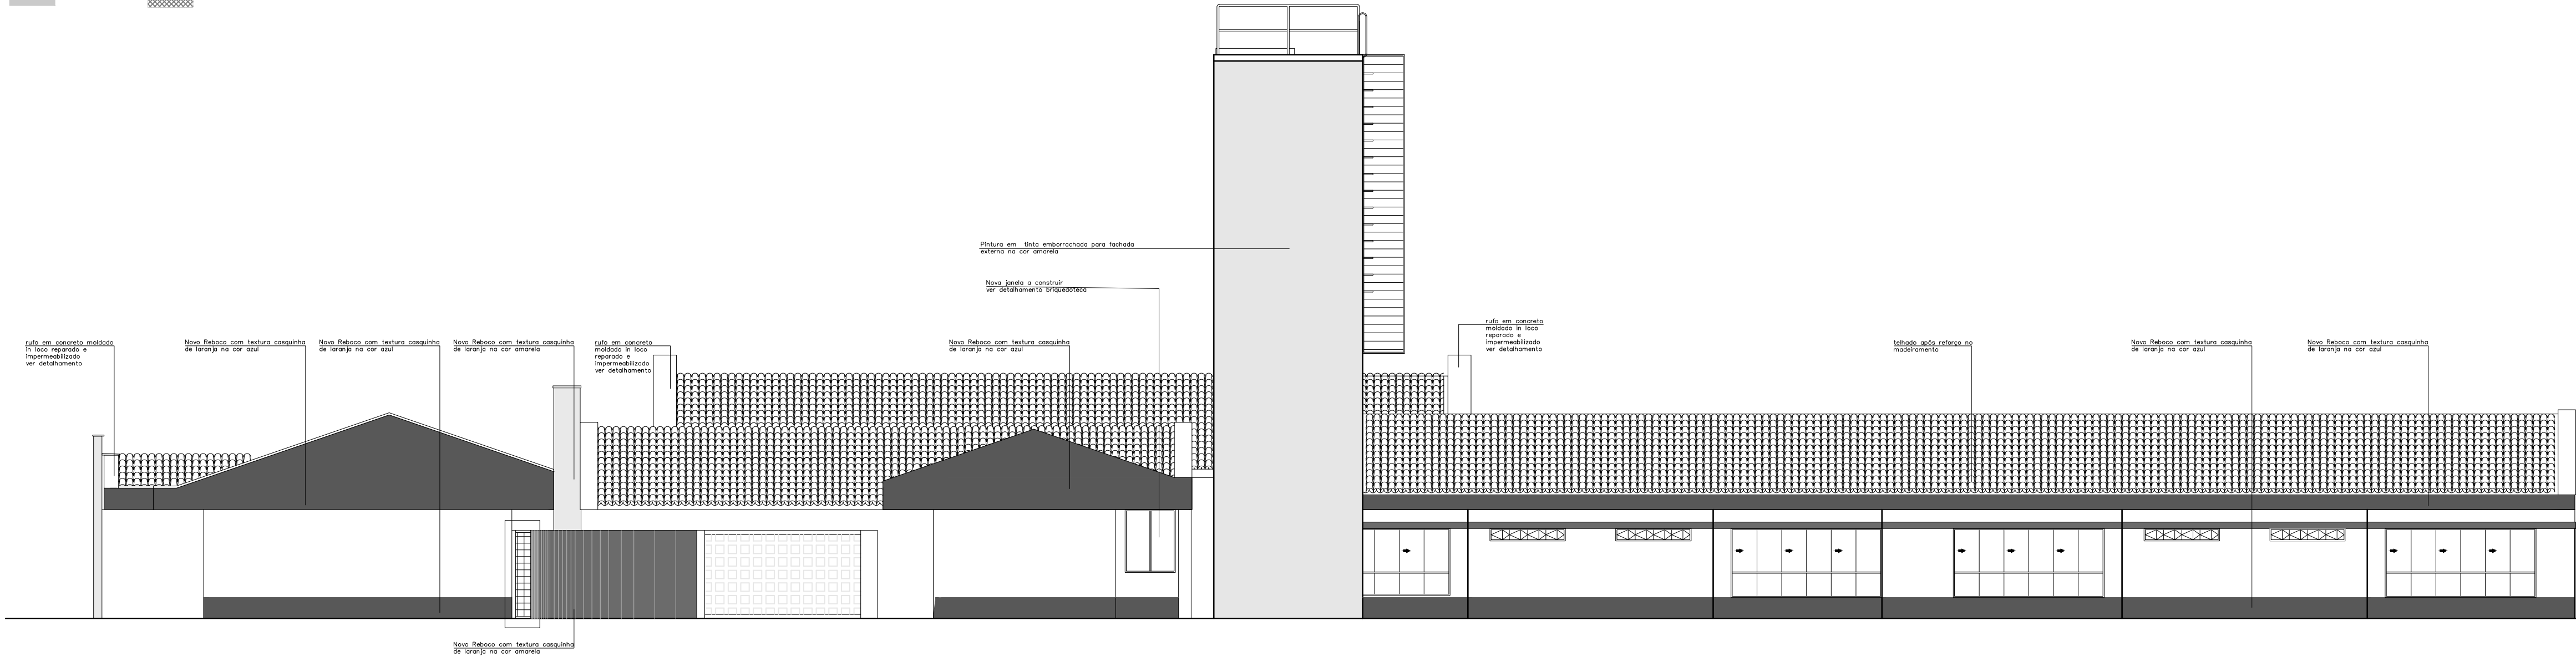

04 - FACHADA LATERAL DIREITA APÓS REFORMA (CRECHE I - CRECHE II - SERVIÇO)

SECRETARIA DE MEIO AMBIENTE E DESENVOLVIMENTO URBANO

PROPRIETÁRIO:

LUIS ROBERTO TREPTOW DA ROCHA
SECRETÁRIO DE MEIO AMBIENTE E DESENVOLVIMENTO URBANO

PREFEITURA MUNICIPAL DE CAPÃO DA CANOA
GESTÃO 2025/2028

OBRA:
REFORMA E.M.E.I JARDELINO

ESCALA:

LOCAL:
RUA PARQUE ANTÁRTICA, nº551 - B. SÃO JORGE - CAPÃO DA CANOA/RS.

ÁREA:
1.319,66m²

TÍTULO:
FACHADA LATERAL DIREITA - A DEMOLIR/ A CONSTRUIR

PROJETO:

PRONAL:
07

PROJETO EQUIPE TÉCNICA SEC. PLANEJAMENTO:


CARILLA VOLPATO	CEZAR DA SILVA	FILIPE BREHM MARQUES	JONATAS L. DARVO	JEAN V. AMARAL	JOSÉ HENRIQUE G. VIESSIRE	JOEL M. OZIMOSKI	MARCOS MARTINOTTO	RUDE NEI COSTA DOS SANTOS JR.
ARQUITETO/LIBERADO	ARQUITETO/LIBERADO	PROFESSOR CAD	PROFESSOR CAD	ARQUITETO/LIBERADO	PROFESSOR CAD	PROFESSOR CAD	PROFESSOR CAD	PROFESSOR CAD
CREA-RS 2.02686-2	CRA-15.7589-7	CREA-RS 171.486-0	CREA-RS 382979-0	CRA-15.7589-7	CREA-RS 220889	CREA-RS 264.460-0	CREA-RS 247.249-0	CREA-RS 63.279-0

DESENHO:

DATA:

ART OU RRT PROJETO:


CAD FILE :

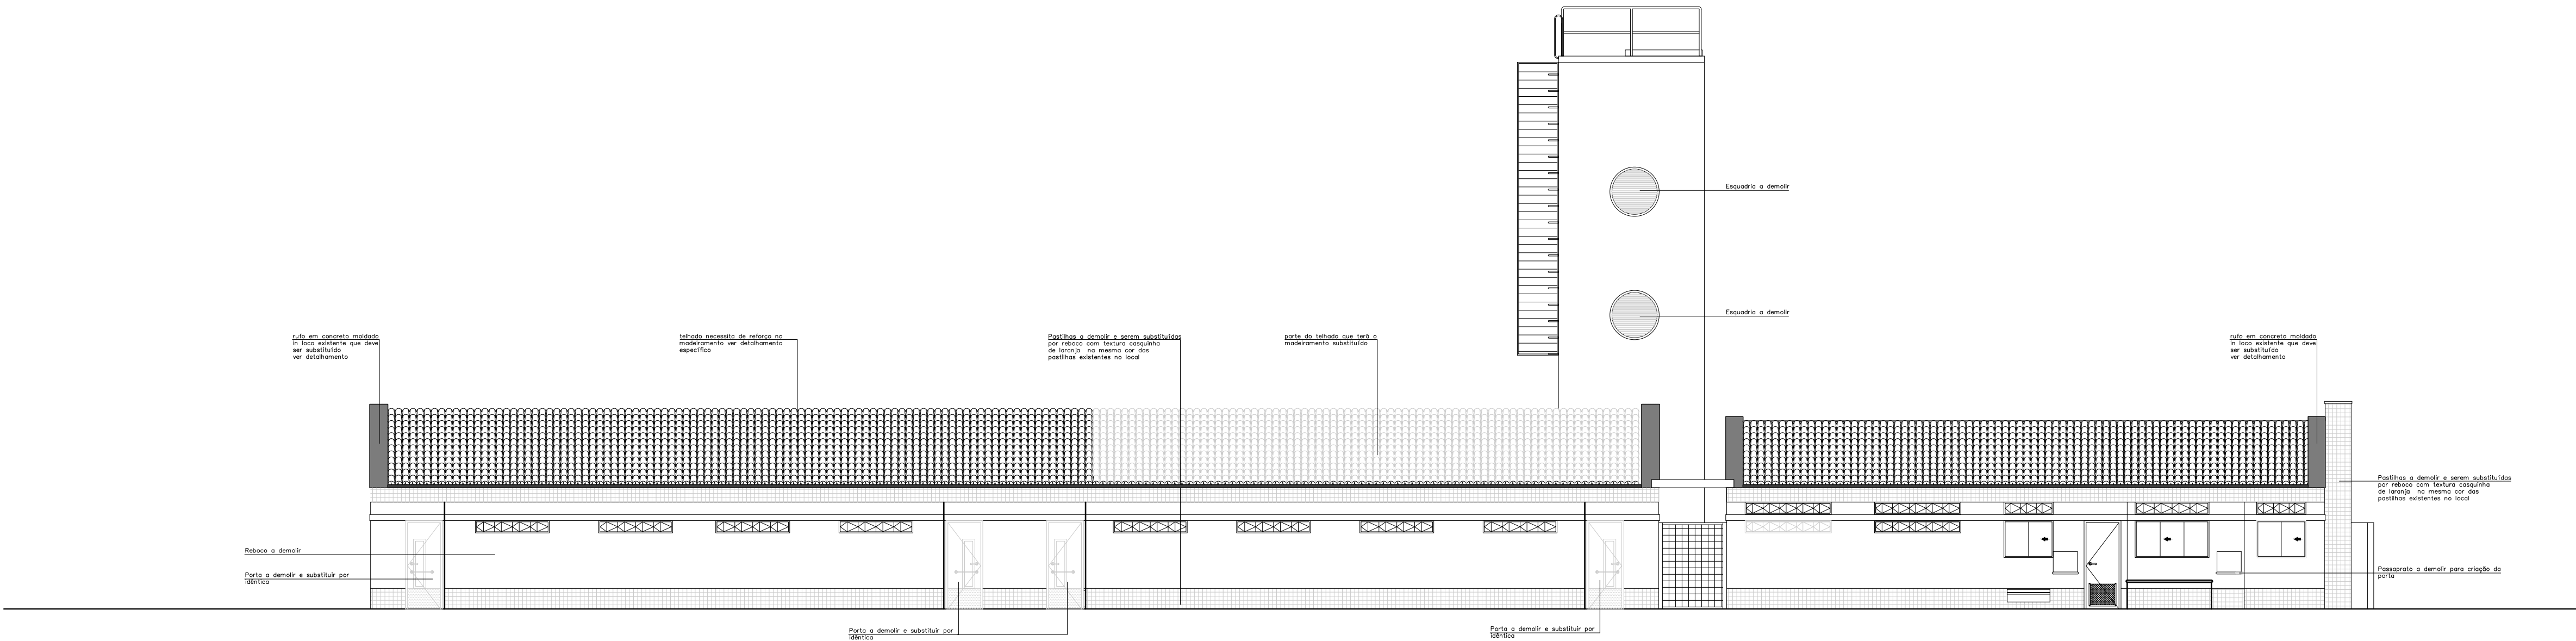

05 - FACHADA LATERAL ESQUERDA (CRECHE I - CRECHE II - SERVIÇO)

LEGENDA RUFOS:

A CONSTRUIR	RESTAURAR
A DEMOLIR	SUBSTITUIR

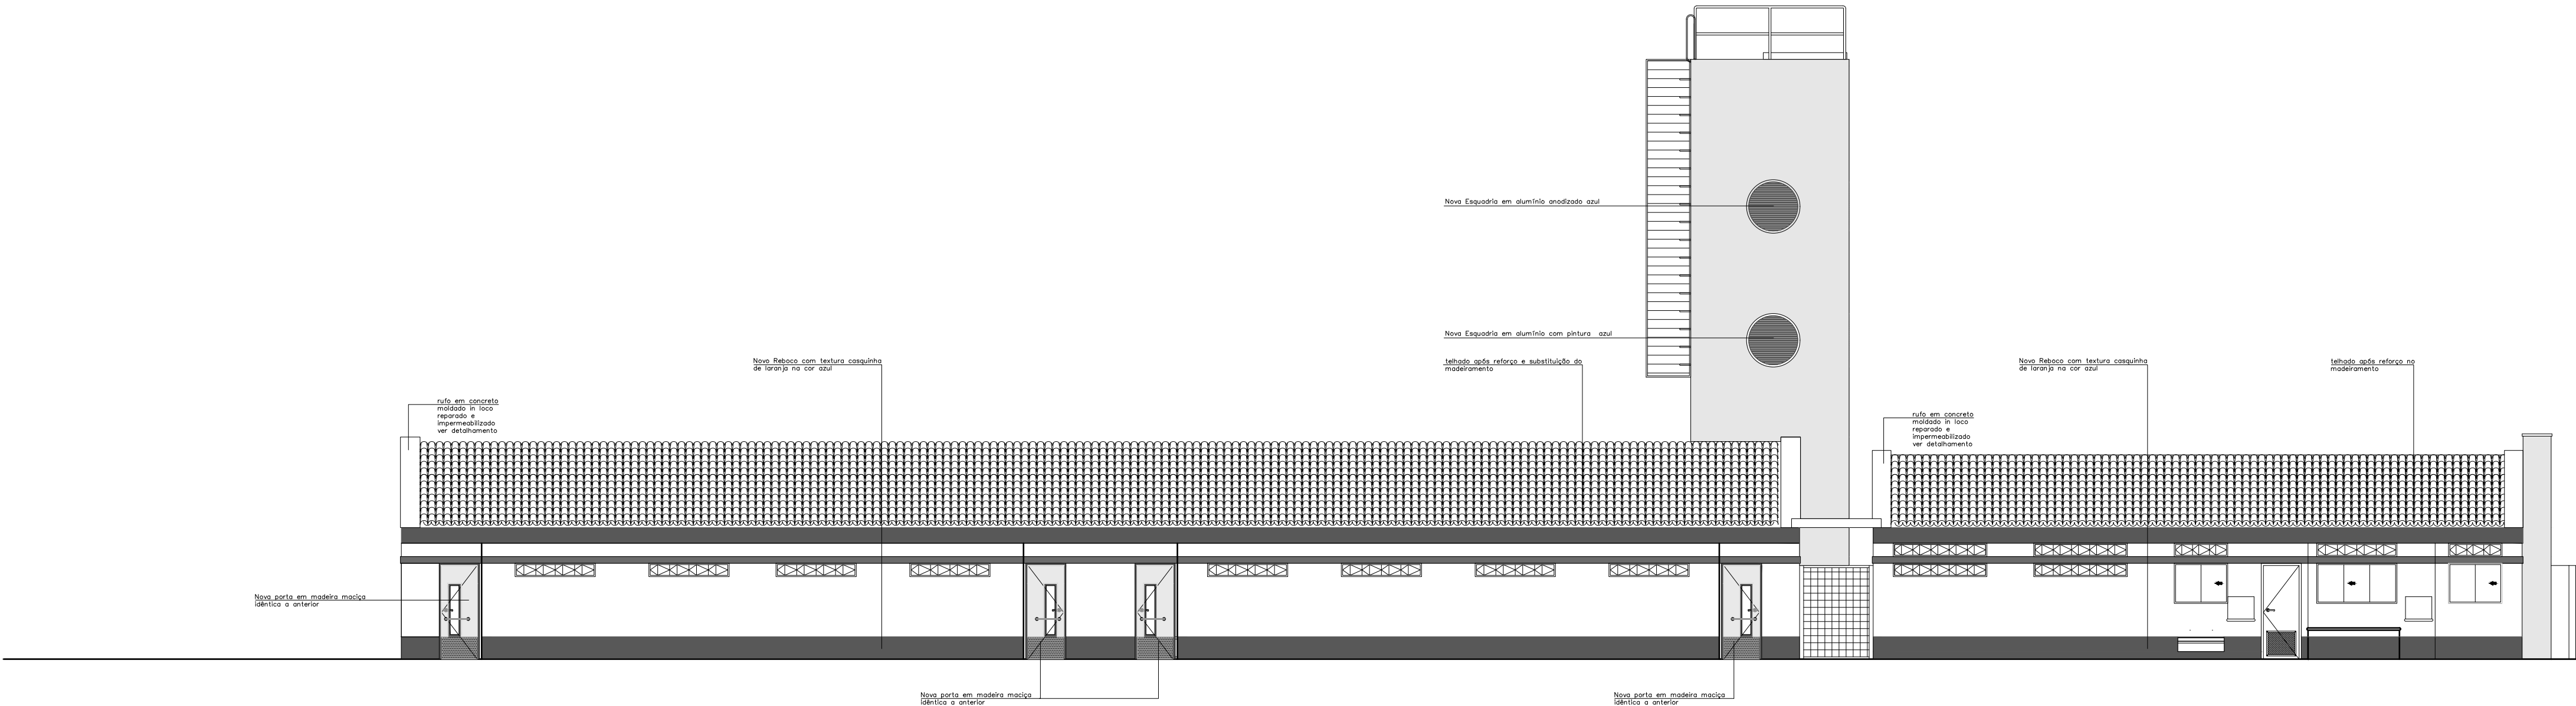

05 - FACHADA LATERAL ESQUERDA APÓS REFORMA (CRECHE I - CRECHE II - SERVIÇO)

SECRETARIA DE MEIO AMBIENTE E DESENVOLVIMENTO URBANO

PROPRIETÁRIO:

LUIS ROBERTO TREPTOW DA ROCHA
SECRETÁRIO DE MEIO AMBIENTE E DESENVOLVIMENTO URBANO

PREFEITURA MUNICIPAL DE CAPÃO DA CANOA
GESTÃO 2025/2028

08

ORÇAMENTO:
REFORMA E.M.E.I JARDELINO

ESCALA:

LOCAL:
RUA PARQUE ANTÁRTICA, nº551 - B. SÃO JORGE - CAPÃO DA CANOA/RS.

ÁREA:
1.319,66m²

TÍTULO:
FACHADA LATERAL ESQUERDA INTERNA - A DEMOLIR/ A CONSTRUIR

PROJETO:

PROJETO EQUIPE TÉCNICA SEC. PLANEJAMENTO:

CARILLA VOLPATO
ARQUITETA LARSENISTA
CAD: 1.200.000-2

CEZAR DA SILVA
ARQUITETO LARSENISTA
CAD: 1.700.001-7

FILIPPE BREHM MARQUES
PROJENHEIRO CAD
CRM-RS 171.480-0

JONATAS L. DARIVA
PROJENHEIRO CAD
CRM-RS 380770-0

JEAN V. AMARAL
ARQUITETO LARSENISTA
CAD: 1.170.011-6

JOSÉ HENRIQUE G. VIESSIRE
PROJENHEIRO CAD
CRM-RS 220.089

JOEL M. OZIMBOSKI
PROJENHEIRO CAD
CRM-RS 204.480-0

MARCOS MARTINOTTO
PROJENHEIRO CAD
CRM-RS 247.244-0


RUDE NEI COSTA DOS SANTOS JR.
PROJENHEIRO CAD
CRM-RS 83.270-0

DESENHO:

DATA:


ART OU RRT PROJETO:

CAD FILE :

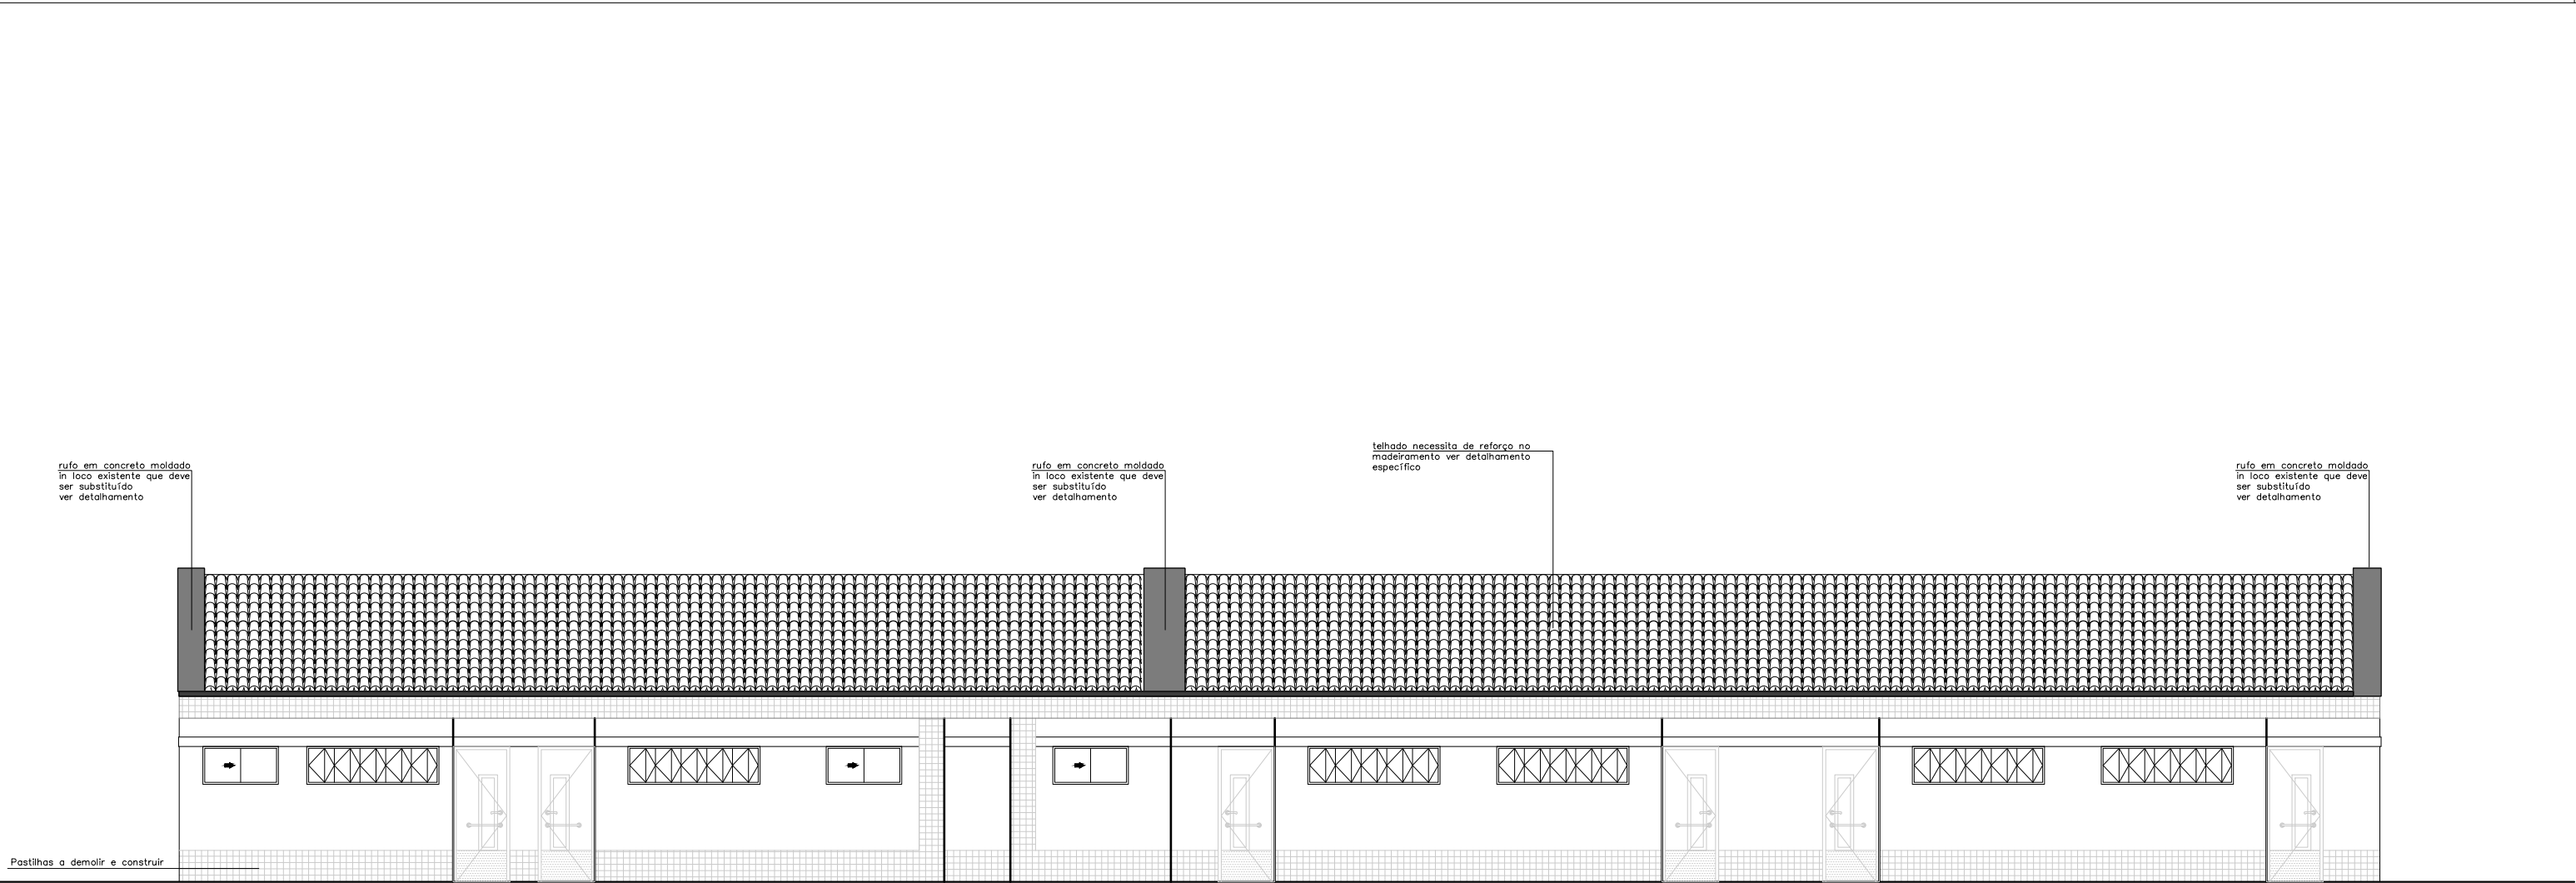

06- FACHADA LATERAL DIREITA (CRECHE III-PRE ESCOLA-MULTIUSO)


LEGENDA RUFOS:	
 A CONSTRUIR	 RESTAURAR
 A DEMOLIR	 SUBSTITUIR

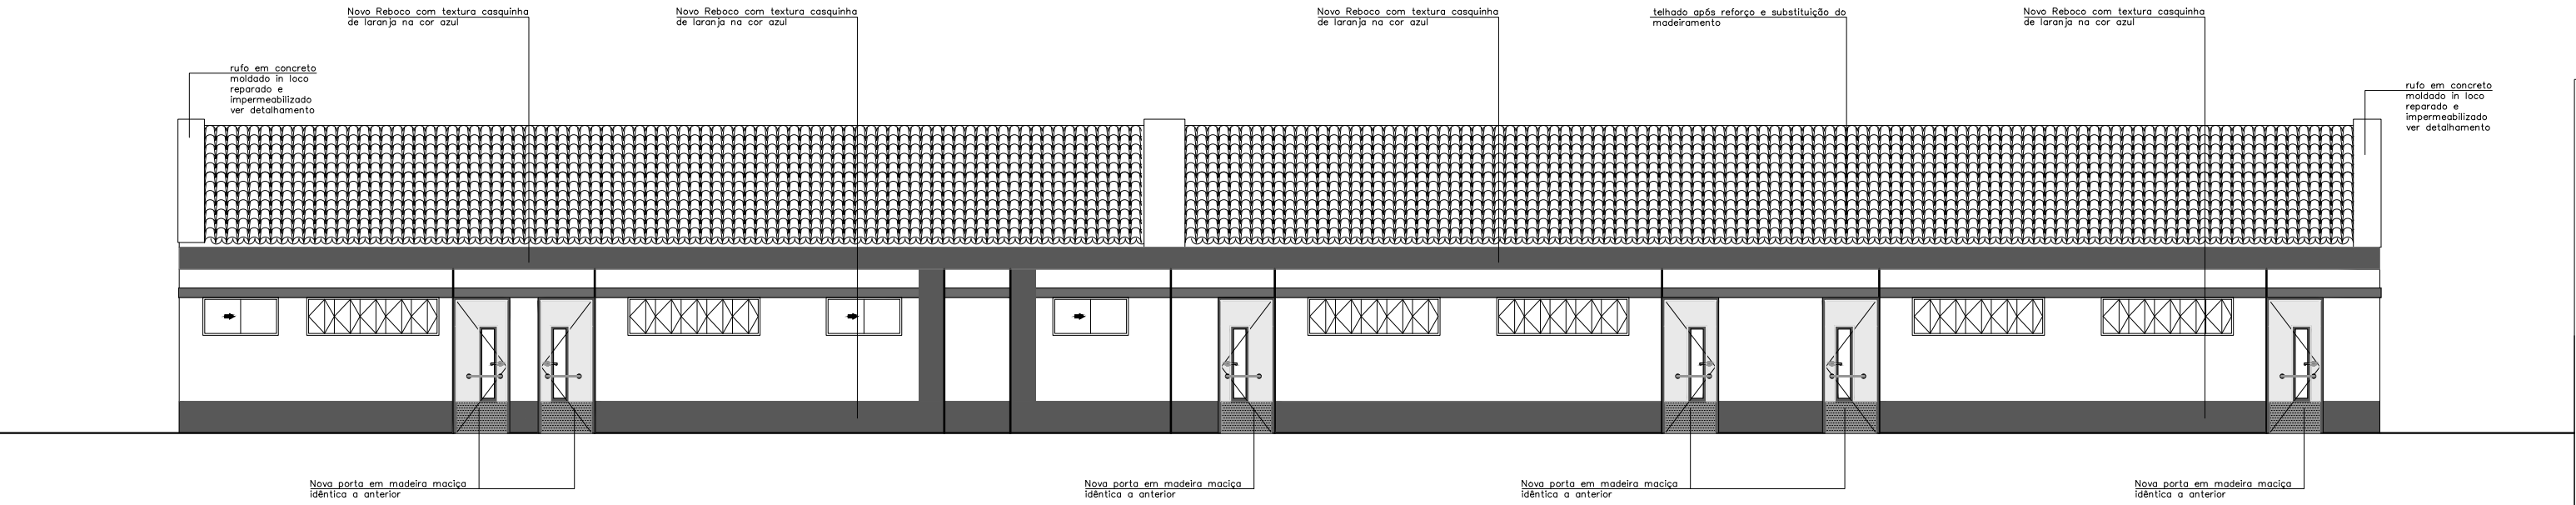

06- FACHADA LATERAL DIREITA APÓS REFORMA (CRECHE III-PRE ESCOLA-MULTIUSO)


SECRETARIA DE MEIO AMBIENTE E DESENVOLVIMENTO URBANO

PROPRIETÁRIO:		LUIS ROBERTO TREPTOW DA ROCHA SECRETÁRIO DE MEIO AMBIENTE E DESENVOLVIMENTO URBANO	
PREFEITURA MUNICIPAL DE CAPÃO DA CANOA GESTÃO 2025/2028			
			
OBRA: REFORMA E.M.E.I JARDELINO		ESCALA:	
LOCAL: RUA PARQUE ANTÁRTICA, nº551 - B. SÃO JORGE - CAPÃO DA CANOA/RS.		ÁREA: 1.319,66m²	
TÍTULO: FACHADA LATERAL DIREITA INTERNA - A DEMOLIR/ A CONSTRUIR		PRANCHAS: 09	
PROJETO:			
PROJETO EQUIPE TÉCNICA SEC. PLANEJAMENTO:			
CARILLA VOLPATTO ARQUITETA E URBANISTA CRAJ - A 120889-2	CEZAR DA SILVA ARQUITETO E URBANISTA CRAJ - A 70987-7	FILIPE BREHM MARQUES ENGENHEIRO CIVIL CREA-RS 174.488-0	JONATAS L. DARIVA ENGENHEIRO CIVIL CREA-RS 383797-0
JEAN V. AMARAL ARQUITETO E URBANISTA CRAJ - A 17323-6	JOSÉ HENRIQUE G. VIESSIRI ENGENHEIRO CIVIL CREA-RS 22088-0	JOEL M. OZIMBOSKI ENGENHEIRO CIVIL CREA-RS 394.483-0	MARCOS MARTINOTTO ENGENHEIRO ELETRICISTA CREA-RS 347.244-0
RUDI NEI COSTA DOS SANTOS Jr. ENGENHEIRO CIVIL CREA-RS 65.291-0			
DESENHO:		DATA:	ART OU RRT PROJETO:
			CAD FILE :


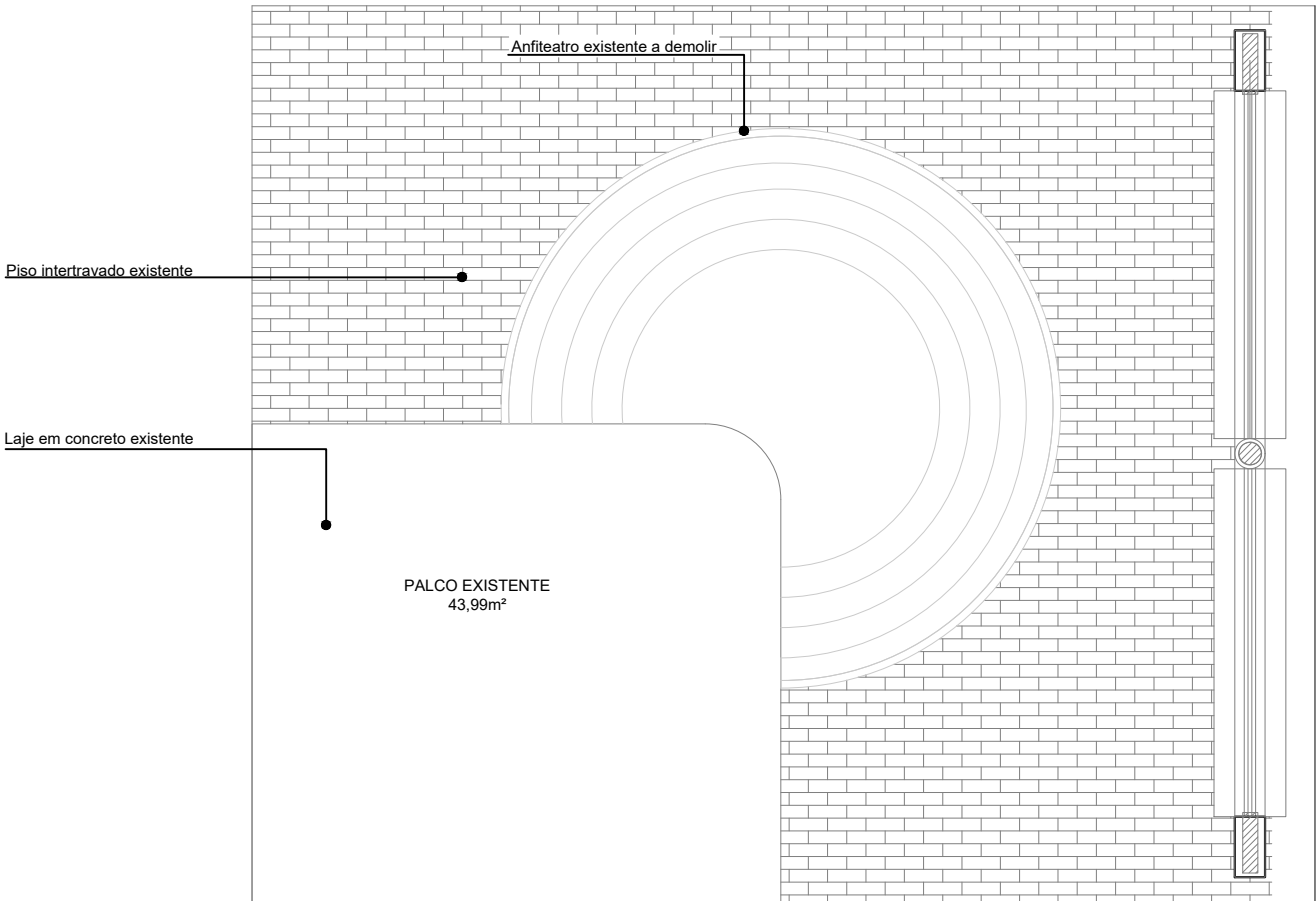


PLANTA A DEMOLIR
esc 1:100



- LEGENDA:
- A CONSTRUIR
 - A DEMOLIR
 - EXISTENTE

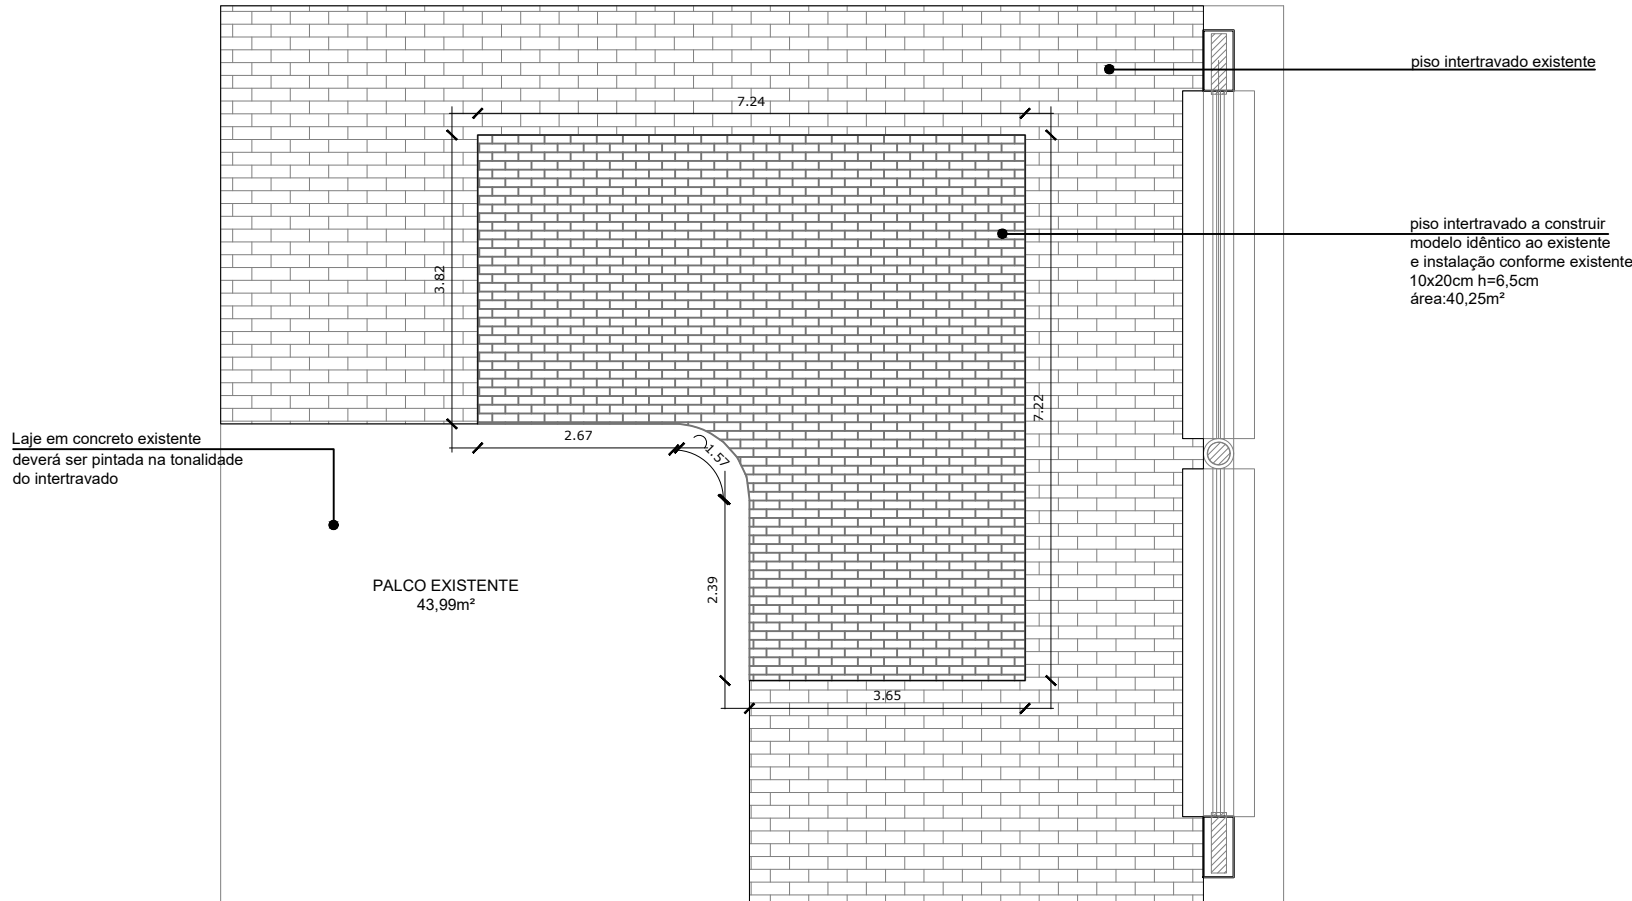

PLANTA A CONSTRUIR
esc 1:100

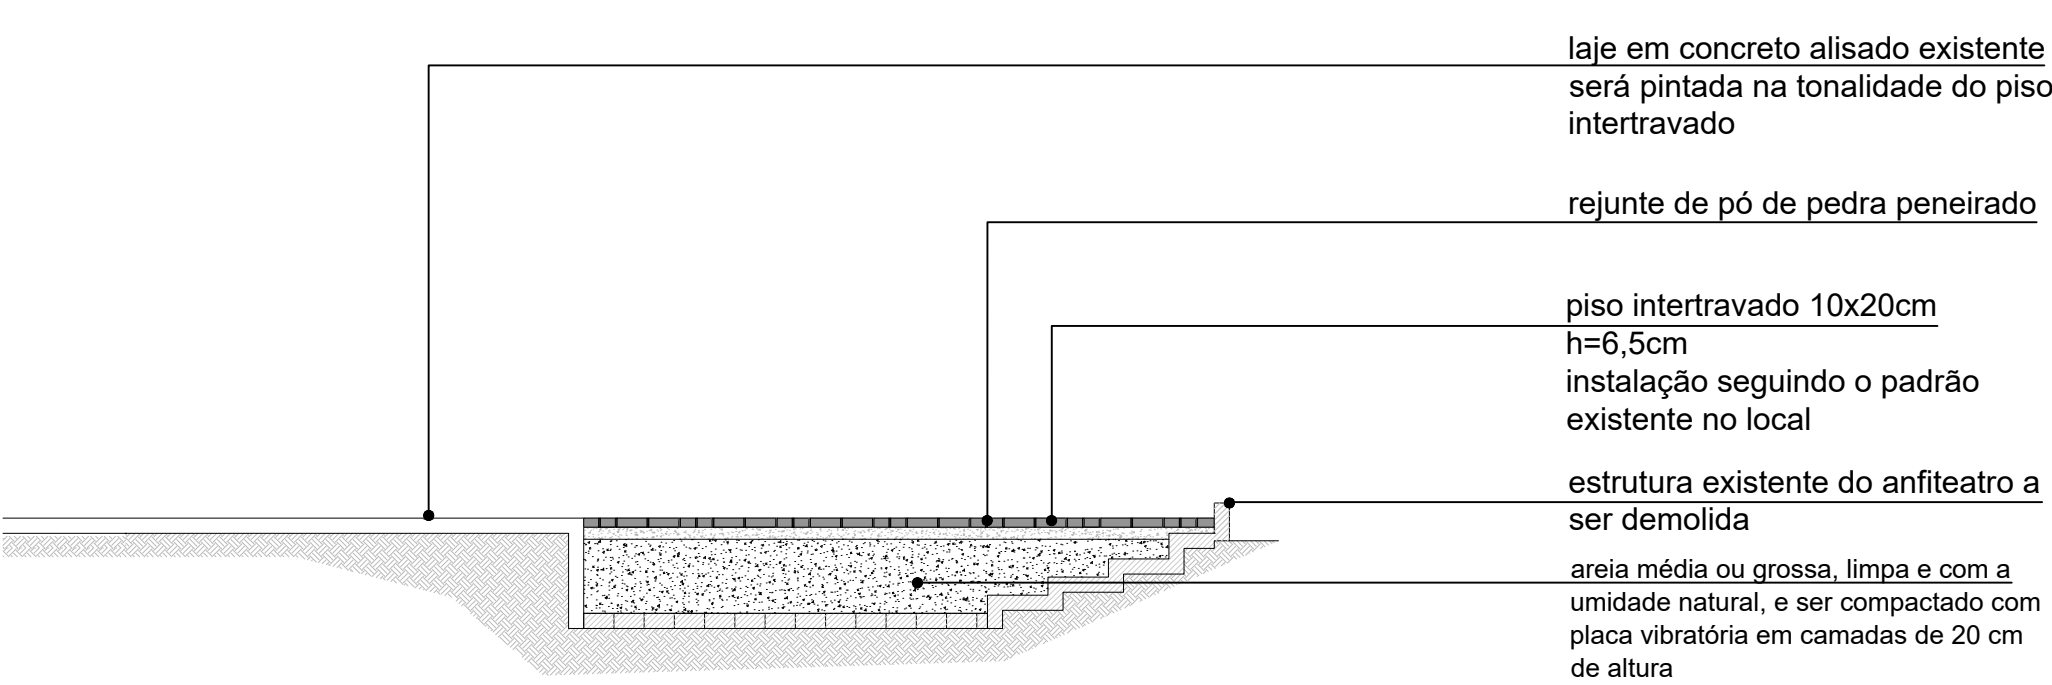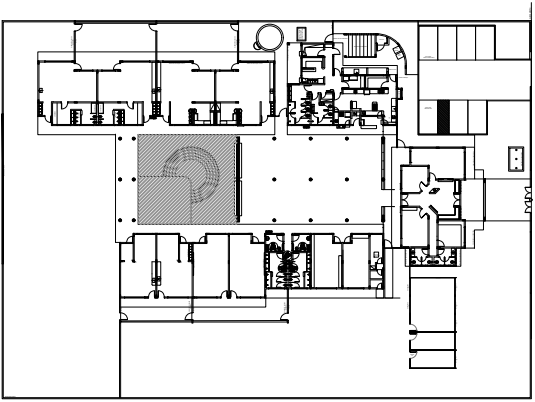

CORTE
esc 1:50

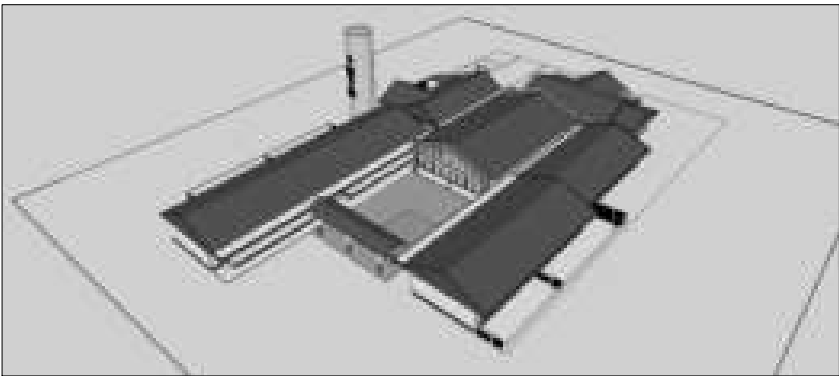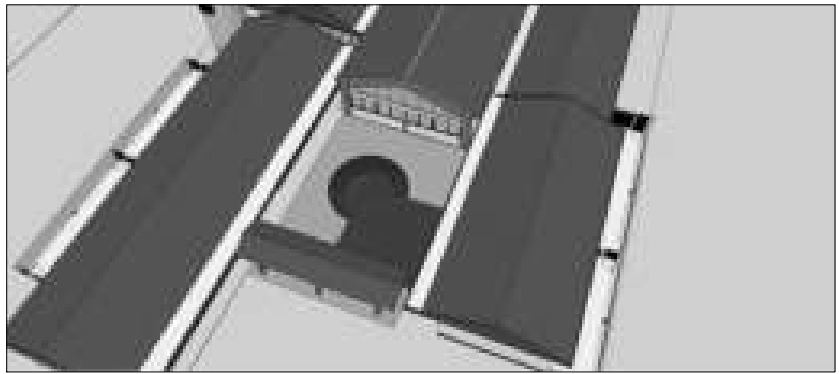

SECRETARIA DE MEIO AMBIENTE E DESENVOLVIMENTO URBANO

PROPRIETÁRIO:	LUIS ROBERTO TREPTOW DA ROCHA SECRETARIO DE MEIO AMBIENTE E DESENVOLVIMENTO URBANO
PREFEITURA MUNICIPAL DE CAPÃO DA CANOA GESTÃO 2025/2028	
OBRAS: REFORMA E.M.E.I JARDELINO	ESCALA:
LOCAL: RUA PARQUE ANTÁRTICA, nº551 - B. SÃO JORGE - CAPÃO DA CANOA/RS.	ÁREA: 1.319,66m²
TÍTULO: CORTE - PLANTA BAIXA A DEMOLIR/ A CONSTRUIR ANFITEATRO	PRANCHAS: 10
PROJETO:	

PROJETO EQUIPE TÉCNICA SEC. PLANEJAMENTO:									
CARILLA VOLPATTO ARQUITETA E URBANISTA CREA: A 120889-2	CEZAR DA SILVA ARQUITETO E URBANISTA CREA: A 70987-7	FILIPPE BREHM MARQUES ENGENHEIRO CIVIL CREA-RS 174.480-0	JONATAS L. DARIVA ENGENHEIRO CIVIL CREA-RS 383797-0	JEAN V. AMARAL ARQUITETO E URBANISTA CREA: A 173331-6	JOSÉ HENRIQUE G. VIESSIRI ENGENHEIRO CIVIL CREA-RS 220889	JOEL M. OZIMBOSKI ENGENHEIRO CIVIL CREA-RS 334.483-0	MARCOS MARTINOTTO ENGENHEIRO ELETRICISTA CREA-RS 347.244-0	RUDI NEI COSTA DOS SANTOS JR. ENGENHEIRO CIVIL CREA-RS 65.291-0	

DESENHO:	DATA:	ART OU RRT PROJETO:	CAD FILE :
----------	-------	---------------------	------------



LEGENDA:

	A CONSTRUIR
	A DEMOLIR
	EXISTENTE

Janela em alumínio linha 25 Premium
vidro laminado 3+3mm 1,50x1,20cm

BRINQUEDOTECA
14,96m²

Piso: instalação de granitina

4.20

0.35




1.58

0.15

3.28


4.20

PLANTA A CONSTRUIR
esc. 1:50

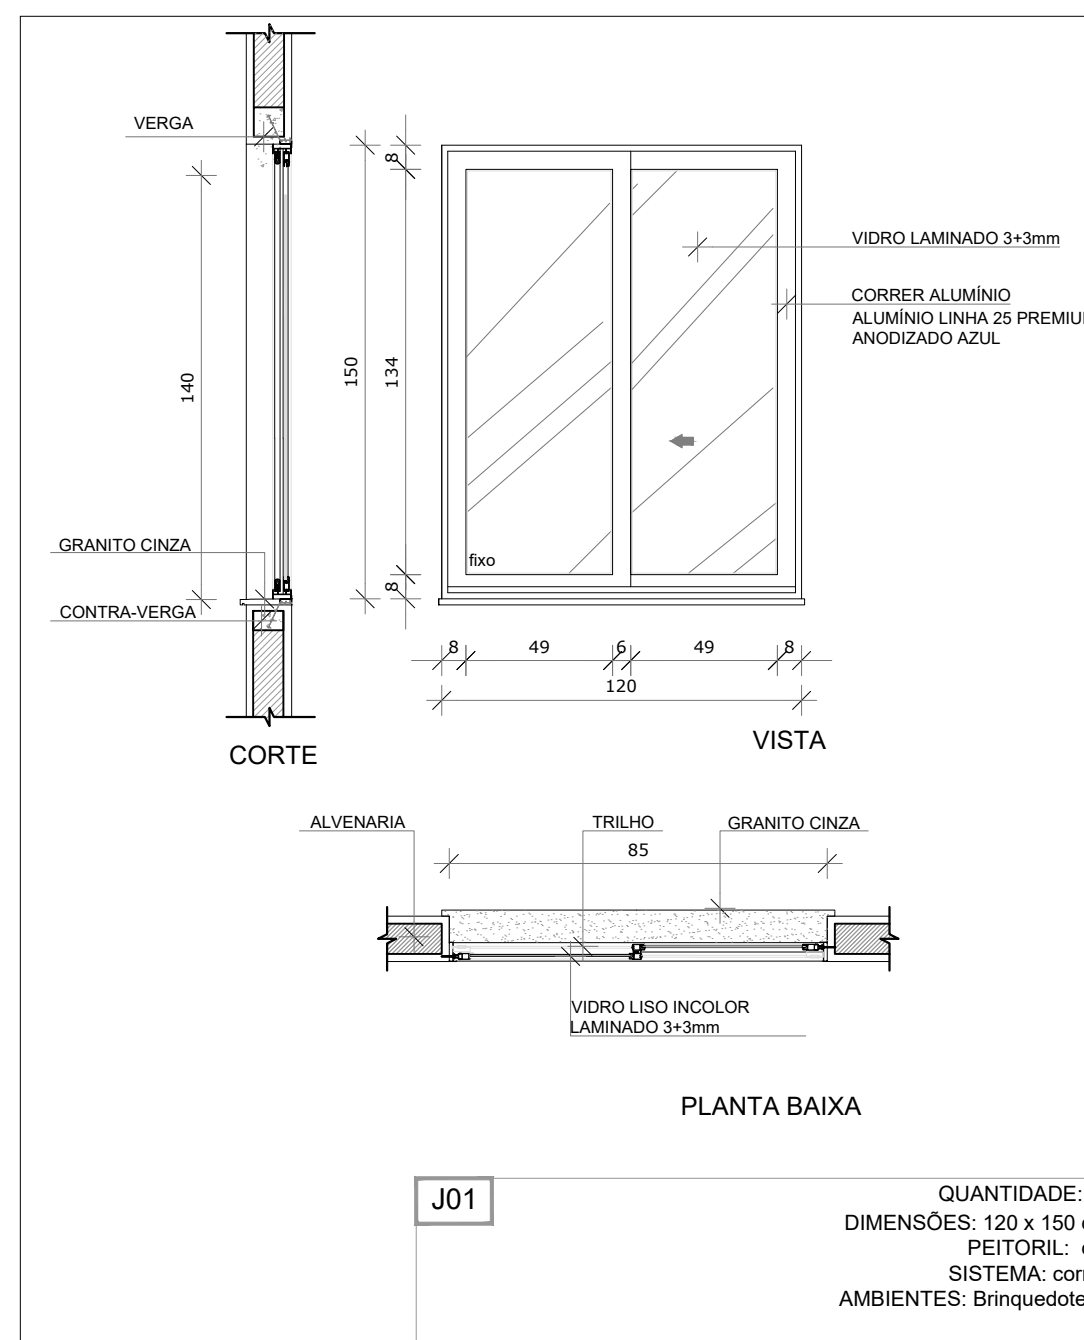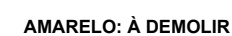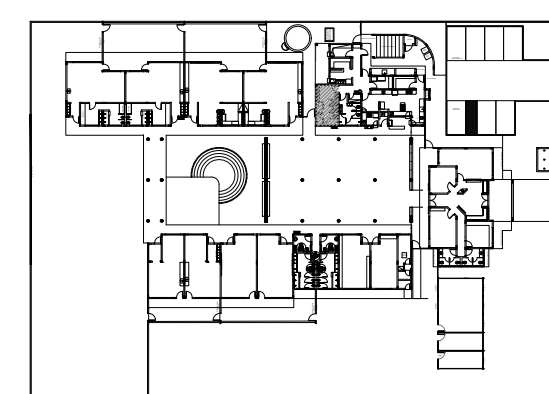


SECRETARIA DE MEIO AMBIENTE E DESENVOLVIMENTO URBANO



PROPRIETÁRIO:		LUIZ ROBERTO TREPTOW DA ROCHA SECRETÁRIO DE MEIO AMBIENTE E DESENVOLVIMENTO URBANO						
PREFEITURA MUNICIPAL DE CAPÃO DA CANOA GESTÃO 2025/2028								
	OBRA: REFORMA E.M.E.I JARDELINO		ESCALA:					
	LOCAL: RUA PARQUE ANTÁRTICA, nº551 - B. SÃO JORGE - CAPÃO DA CANOA/RS.		ÁREA: 1.319,66m²					
	TÍTULO: ADEQUAÇÃO DE VESTIÁRIO PARA BRINQUEDOTRCA		PRANCHA: 11					
	PROJETO:							
PROJETO EQUIPE TÉCNICA SEC. PLANEJAMENTO:								
CARILLA VOLPATO ARQUITETA E URBANISTA CRU: A 22680-2	CEZAR DA SILVA ARQUITETO E URBANISTA CRU: A 76937-7	FILIPPE BREHM MARQUES ENGENHEIRO CIVIL CREA-RS 171.400-D	JONATAS L. DARIVA ENGENHEIRO CIVIL CREA-RS 383797-D	JÉAN V. AMARAL ARQUITETO E URBANISTA CRU: A 113321-6	JOSÉ HENRIQUE G. VIESSRI ENGENHEIRO CIVIL CREA-RS 272889	JOEL M. OZIMBOSKI ENGENHEIRO CIVIL CREA-RS 244.483-D	MARCOS MARTINOTTO ENGENHEIRO ELETRICISTA CREA-RS 247.264-D	RUDI NEI COSTA DOS SANTOS JR. ENGENHEIRO CIVIL CREA-RS 65.229-D
DESENHO:		DATA:		ART OU RRT PROJETO:		CAD FILE :		

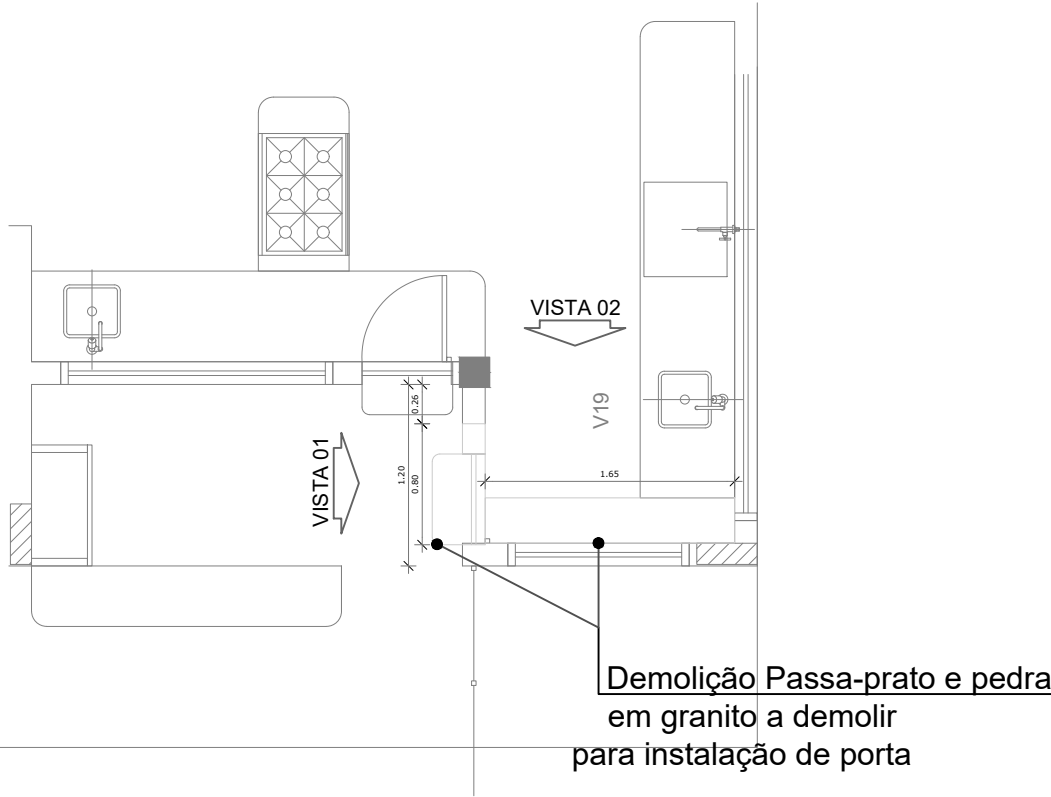


A DEMOLIR

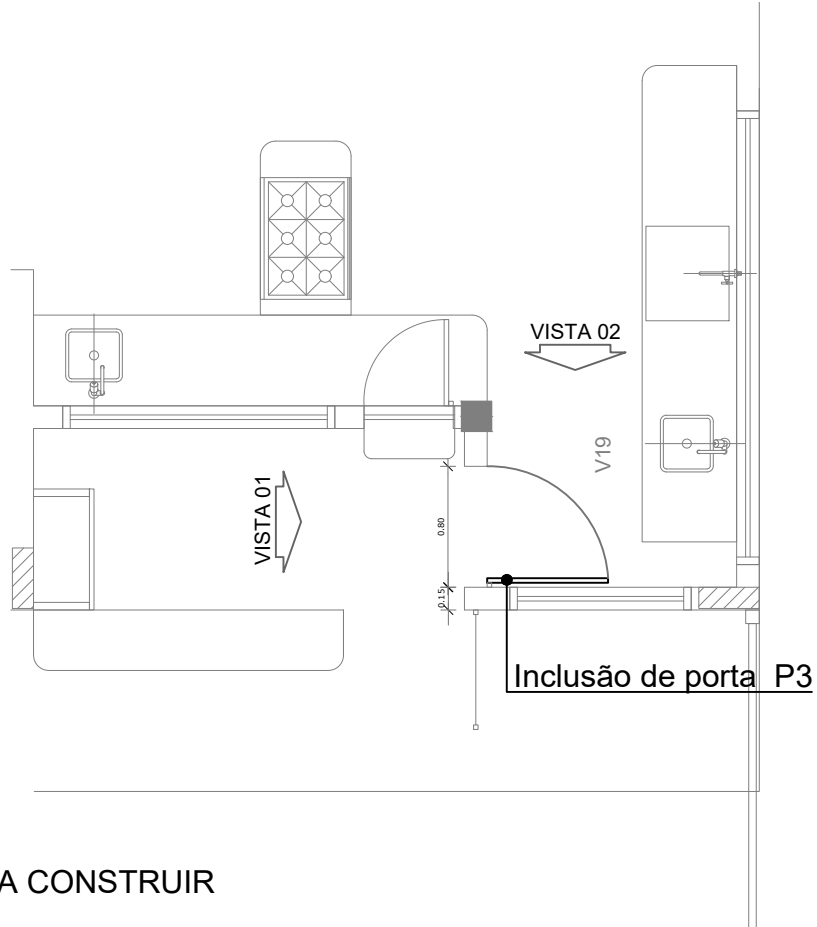


A CONSTRUIR

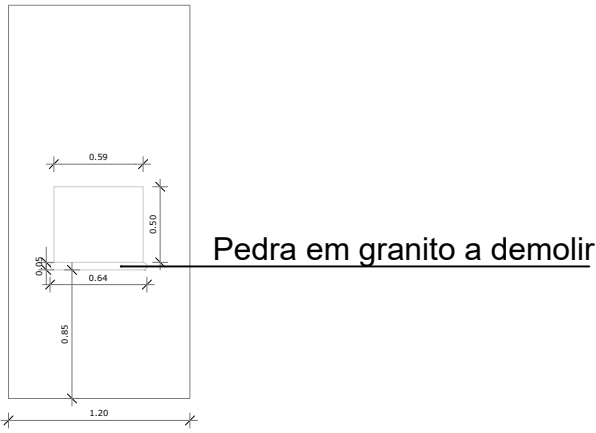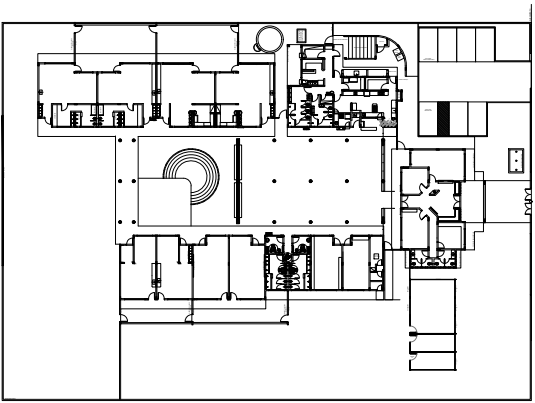


VISTA 01 - EXISTENTE
esc 1:50

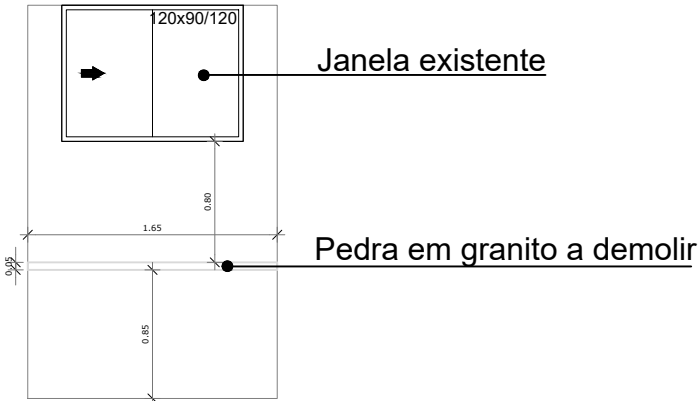

VISTA 02 - EXISTENTE
esc 1:50

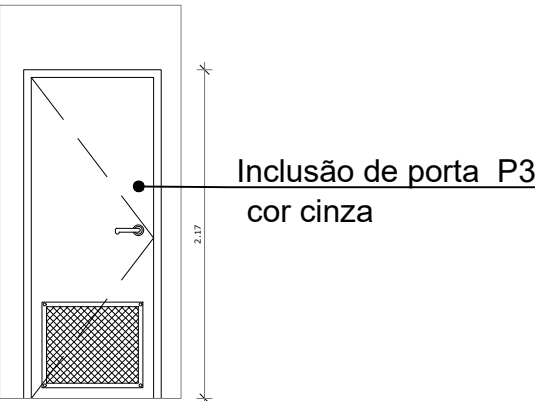

VISTA 01 - A CONSTRUIR
esc 1:50





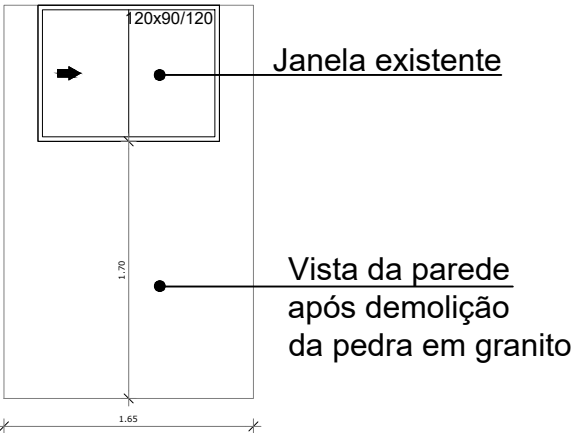


VISTA 02
esc 1:50

SECRETARIA DE MEIO AMBIENTE E DESENVOLVIMENTO URBANO


PROPRIETÁRIO:		LUIS ROBERTO TREPTOW DA ROCHA SECRETÁRIO DE MEIO AMBIENTE E DESENVOLVIMENTO URBANO	
PREFEITURA MUNICIPAL DE CAPÃO DA CANOA GESTÃO 2025/2028			
		OBRA: REFORMA E.M.E.I JARDELINO	ESCALA:
		LOCAL: RUA PARQUE ANTÁRTICA, nº551 - B. SÃO JORGE - CAPÃO DA CANOA/RS.	ÁREA: 1.319,66m²
		TÍTULO: DEMOLIÇÃO DE PASSA-PRATO PARA INSTALAÇÃO DE PORTA	PRANCHA: 12
		PROJETO:	
PROJETO EQUIPE TÉCNICA SEC. PLANEJAMENTO:			
CARLLA VOLPATTO ARQUITETA & URBANISTA CAD: A 120860-2	CEZAR DA SILVA ARQUITETO & URBANISTA CAD: A 70097-7	FILIPPE BREHM MARQUES ENGENHEIRO CIVIL CREA-RS 171.498-0	JONATAS L. DARIVA ENGENHEIRO CIVIL CREA-RS 183791-0
JEAN V. AMARAL ARQUITETO & URBANISTA CAD: A 173331-6	JOSÉ HENRIQUE G. VISSIRI ENGENHEIRO CIVIL CREA-RS 228085	JOEL M. OZIMBOSKI ENGENHEIRO CIVIL CREA-RS 244.891-0	MARCOS MARTINOTTO ENGENHEIRO ELÉTRICISTA CREA-RS 247.294-1
RUDI NEI COSTA DOS SANTOS Jr. ENGENHEIRO CIVIL CREA-RS 60.298-0			
DESENHO:		DATA:	ART OU RRT PROJETO:
			CAD FILE :



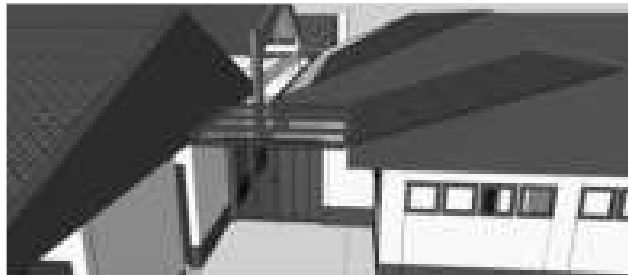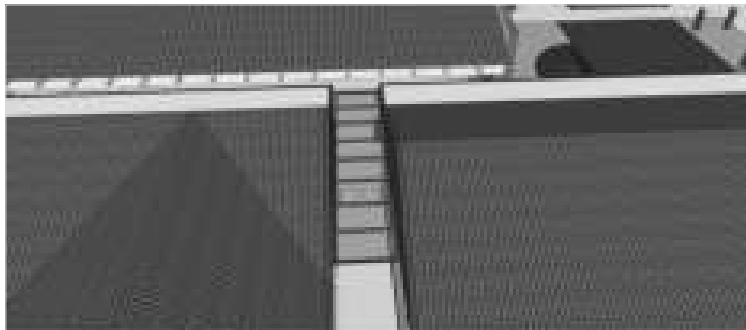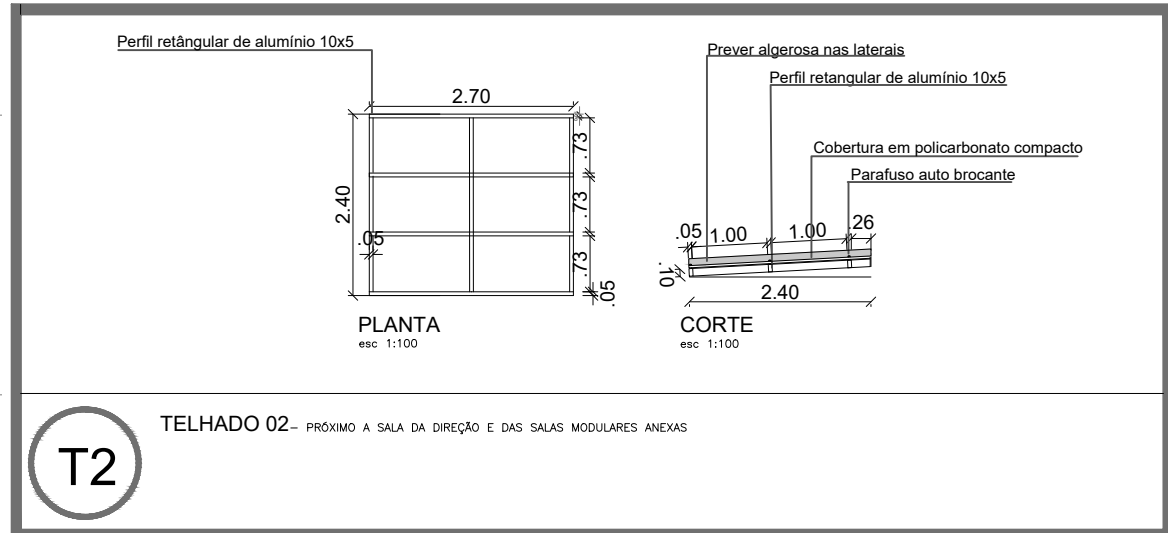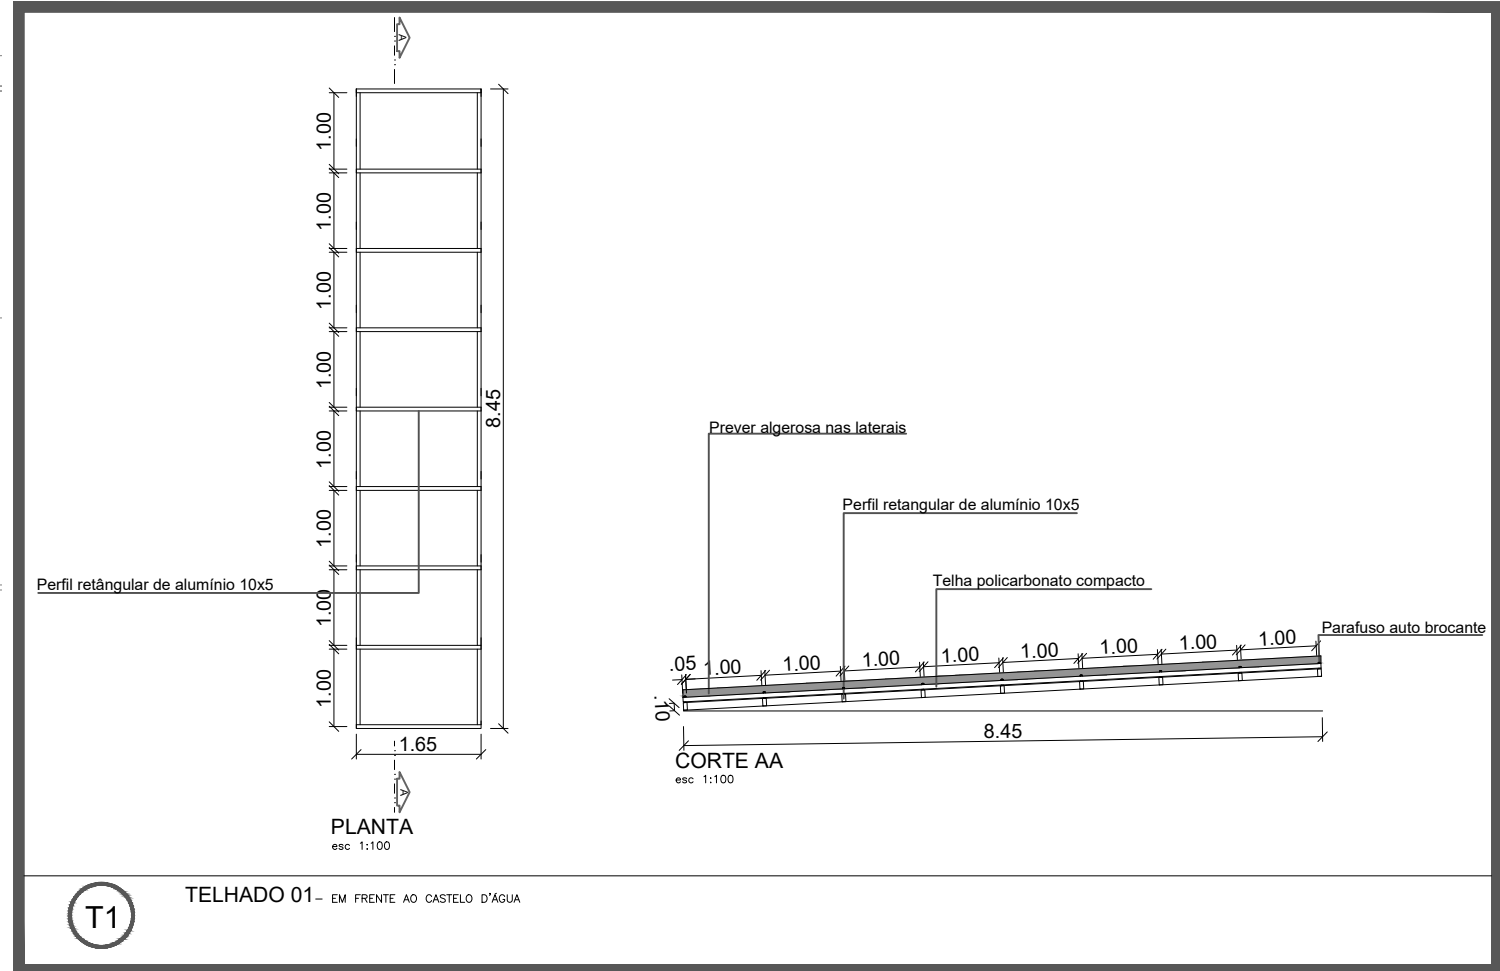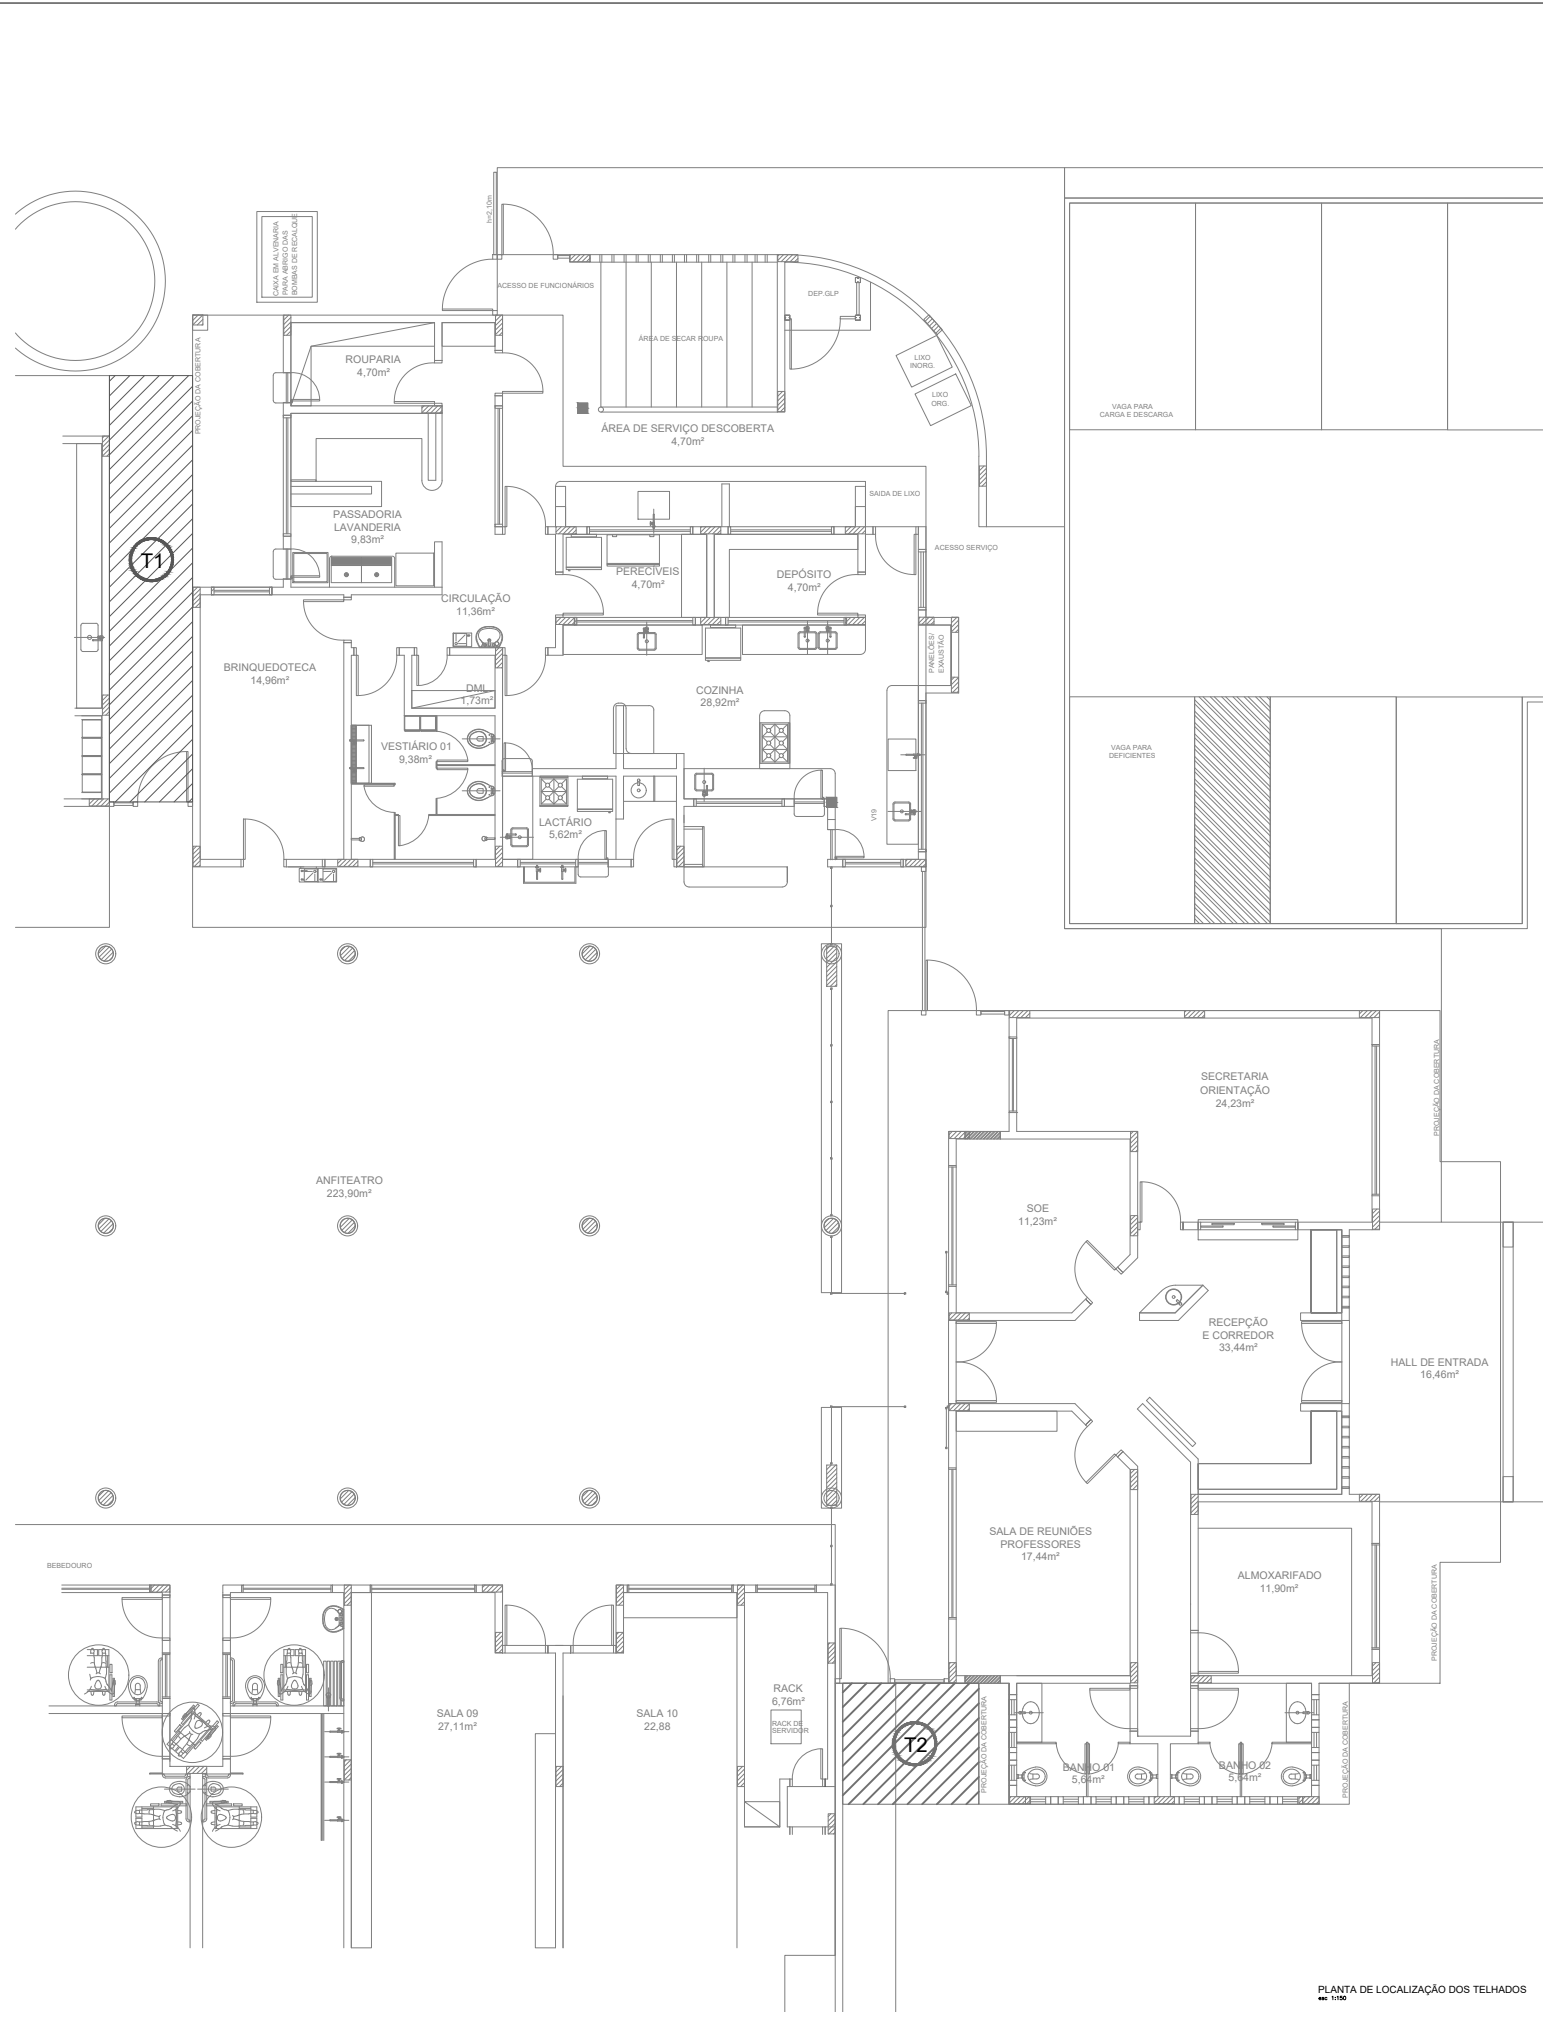


SECRETARIA DE MEIO AMBIENTE E DESENVOLVIMENTO URBANO

PROPRIETÁRIO:		LUIS ROBERTO TREPTOW DA ROCHA SECRETÁRIO DE MEIO AMBIENTE E DESENVOLVIMENTO URBANO	
PREFEITURA MUNICIPAL DE CAPÃO DA CANOA GESTÃO 2025/2028			
OBRA:		ESCALA:	
REFORMA E.M.E.I JARDELINO			
LOCAL:		ÁREA:	
RUA PARQUE MARINHA DO BRASIL, nº551 - B. PARQUE ANTÁRTICA - CAPÃO DA CANOA/RS.		1.247,73m²	
TÍTULO:		PRANCHA:	
INSTALAÇÃO DE NOVOS TELHADOS		13	
PROJETO:			
PROJETO EQUIPE TÉCNICA SEC. PLANEJAMENTO:			
CARLLA VOLPATTO ARQUITETA & URBANISTA CAU: A 23630-2	CEZAR DA SILVA ARQUITETO & URBANISTA CAU: A 70597-7	FILIPE BREHM MARQUES ENGENHEIRO CIVIL CREA-RS 171.406-D	JONATAS L. DARIVA ENGENHEIRO CIVIL CREA-RS 183797-D
JEAN V. AMARAL ARQUITETO & URBANISTA CAU: A 171523-6	JOSÉ HENRIQUE G. VISSIRI ENGENHEIRO CIVIL CREA-RS 233809	JOEL M. OZIMBOSKI ENGENHEIRO CIVIL CREA-RS 244.493-D	MARCOS MARTINOTTO ENGENHEIRO ELETRICISTA CREA-RS 247.264-D
RUDI NEI COSTA DOS SANTOS JR. ENGENHEIRO CIVIL CREA-RS 65.239-D			
DESENHO:		DATA:	
ART OU RRT PROJETO:		CAD FILE :	

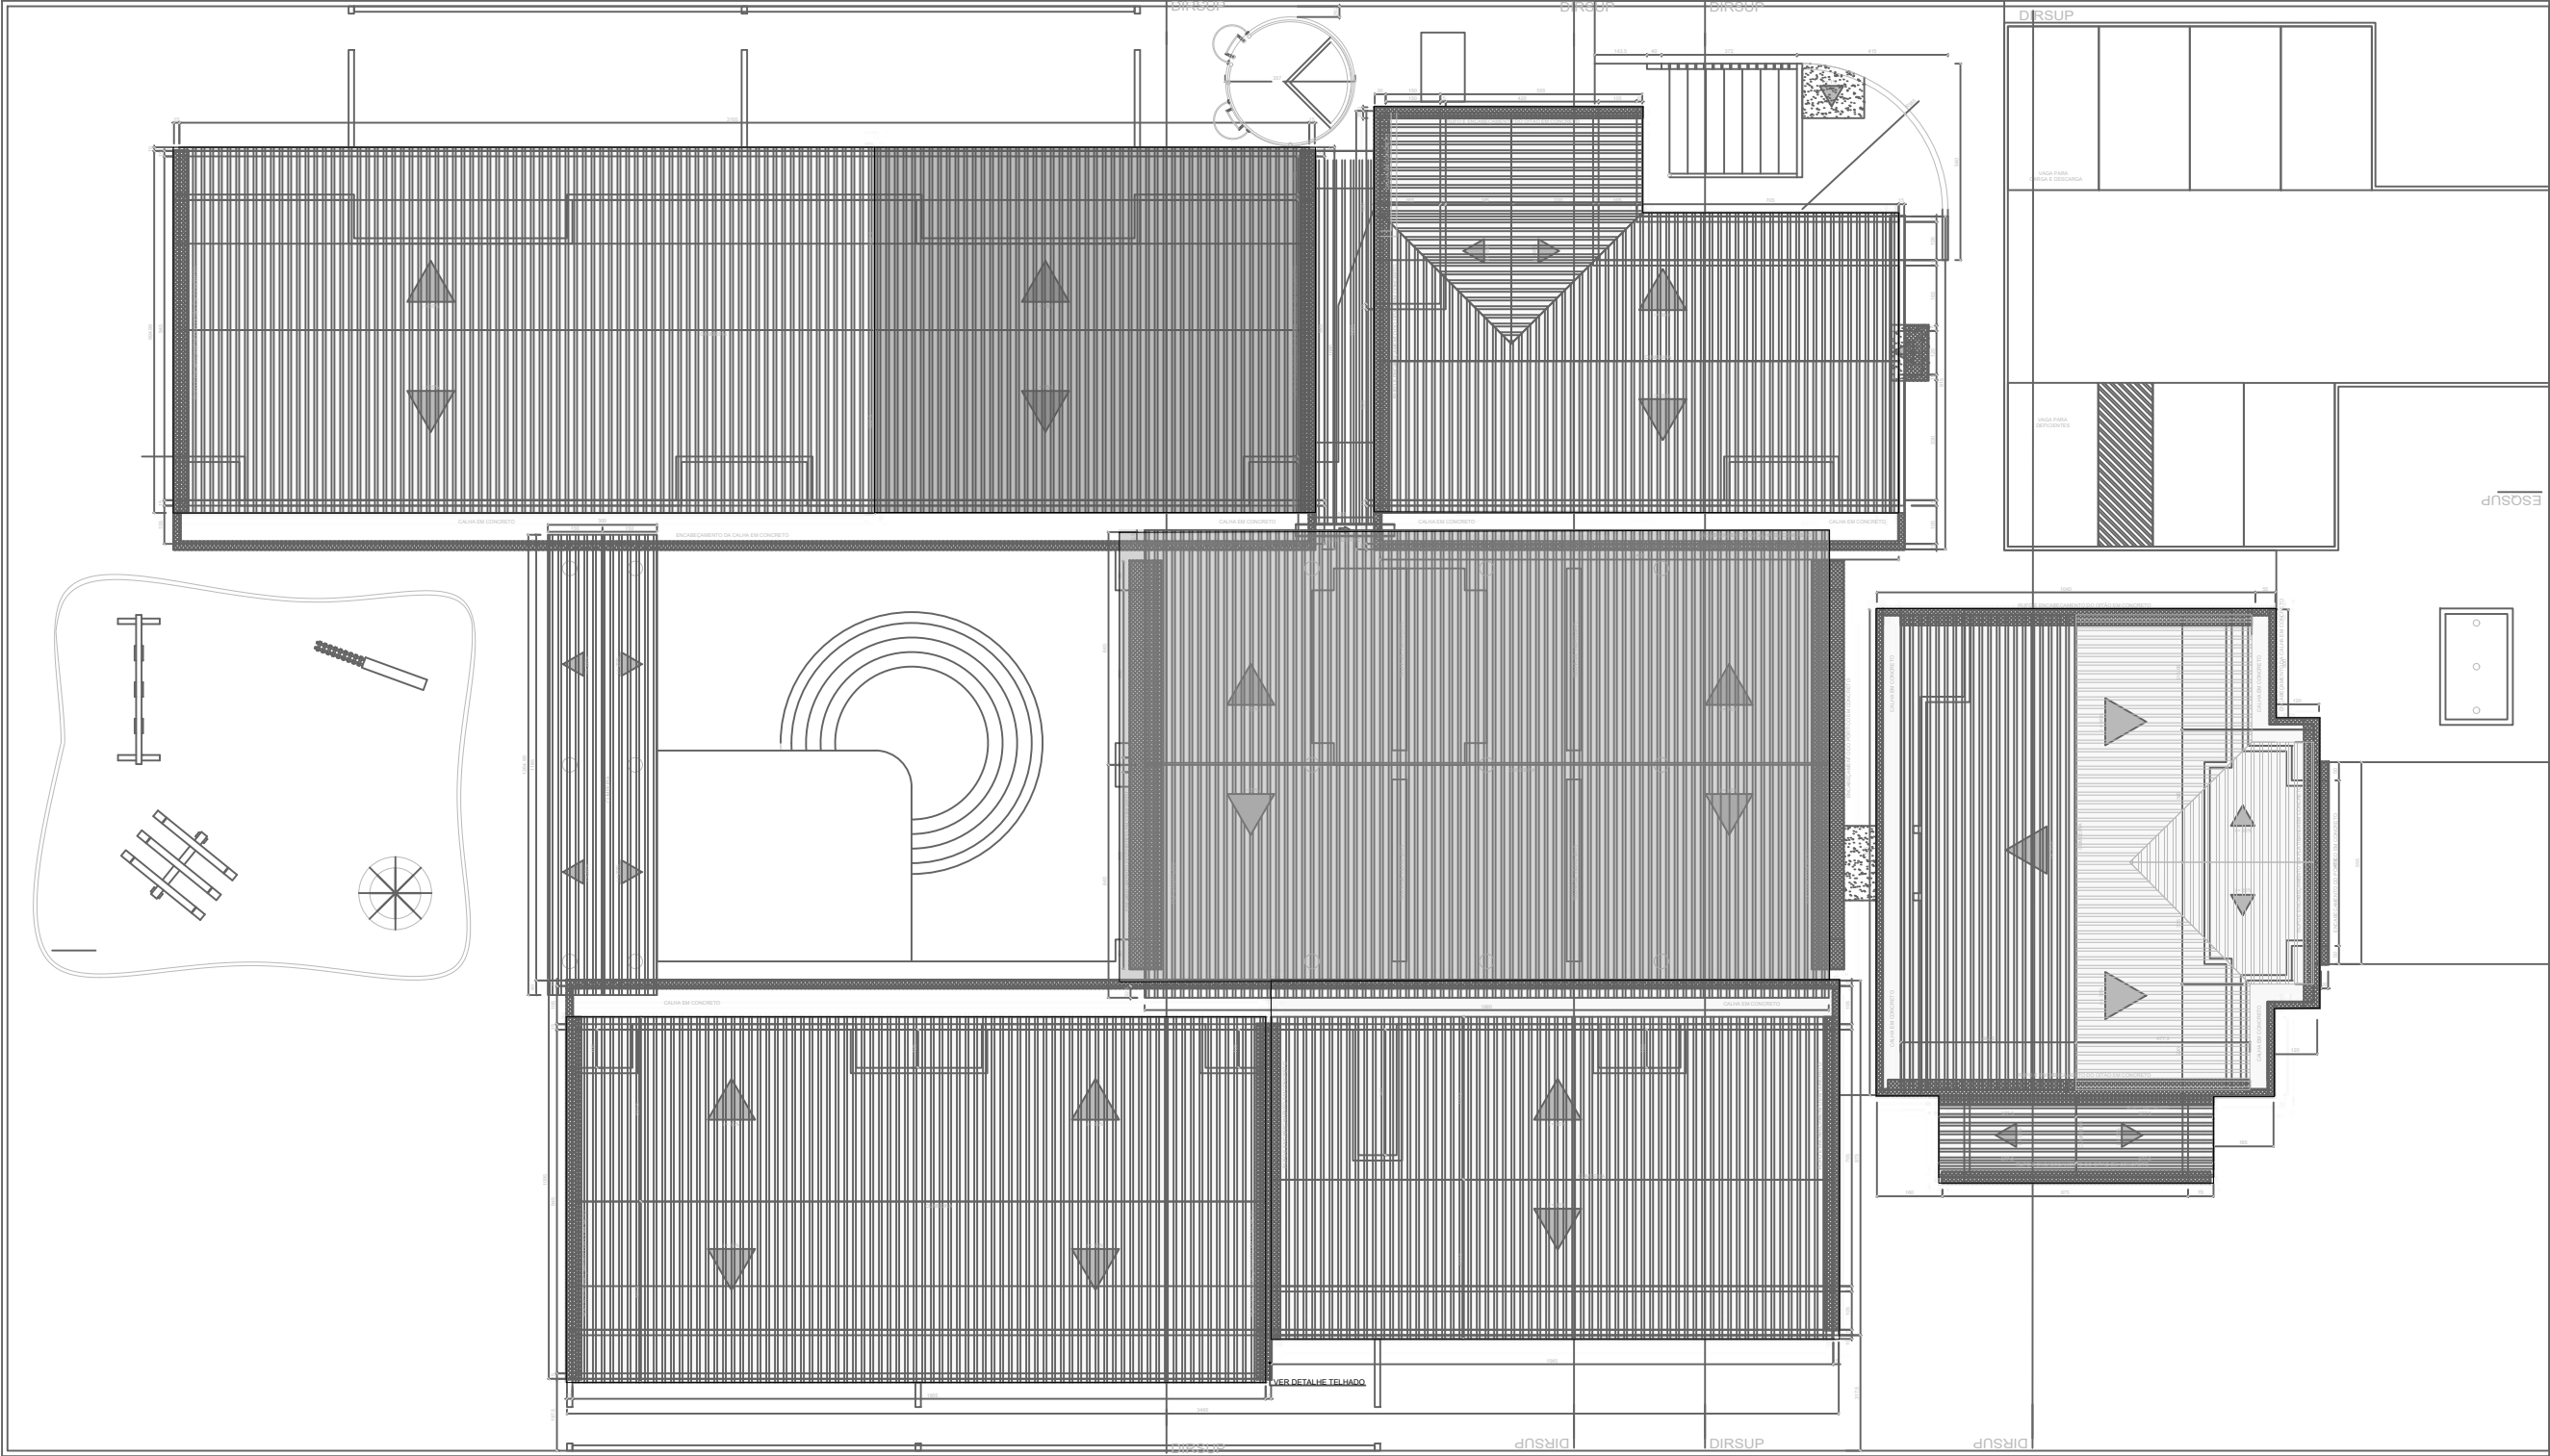

- REFAZER MADEIRAMENTO
- REFORÇAR MADEIRAMENTO
- INSTALAR PROTEÇÃO PARA ENTRADA DE PASSARINHOS

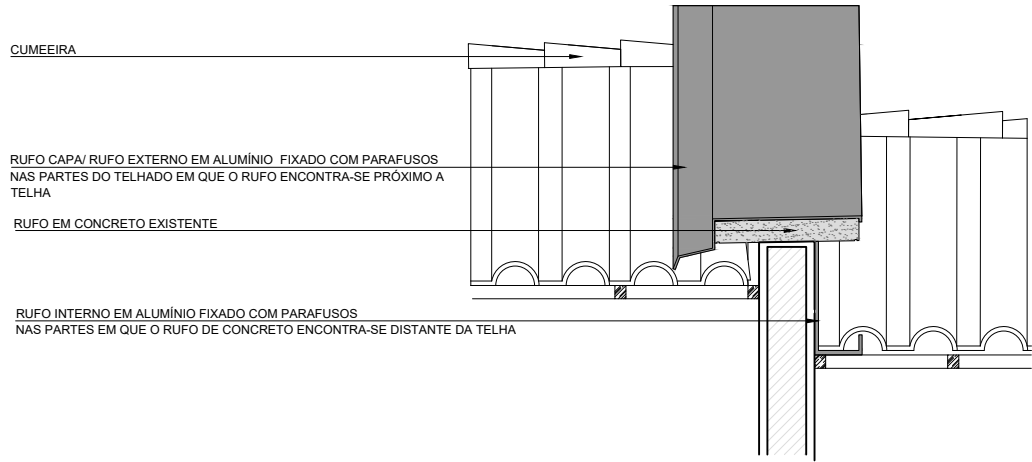


Detalhe Telhado
s/escala


SECRETARIA DE MEIO AMBIENTE E DESENVOLVIMENTO URBANO

PROPRIETÁRIO:		LUIS ROBERTO TREPTOW DA ROCHA SECRETÁRIO DE MEIO AMBIENTE E DESENVOLVIMENTO URBANO	
PREFEITURA MUNICIPAL DE CAPÃO DA CANOA GESTÃO 2025/2028			
		OBRA: REFORMA E.M.E.I JARDELINO	ESCALA:
		LOCAL: RUA PARQUE MARINHA DO BRASIL, nº551 - B. PARQUE ANTÁRTICA - CAPÃO DA CANOA/RS.	ÁREA: 1.247,73m²
		TÍTULO: REVITALIZAÇÃO DO MADEIRAMENTO DO TELhado	PRANCHA: 14
		PROJETO:	
PROJETO EQUIPE TÉCNICA SEC. PLANEJAMENTO:			
CARLLA VOLPATTO ARQUITETA & URBANISTA CAU: A 226360-2	CEZAR DA SILVA ARQUITETO & URBANISTA CAU: A 70597-7	FILIPPE BREHM MARQUES ENGENHEIRO CIVIL CREA-RS 171.406-D	JONATAS L. DARIVA ENGENHEIRO CIVIL CREA-RS 183797-D
JÉAN V. AMARAL ARQUITETO & URBANISTA CAU: A 171321-6	JOSÉ HENRIQUE G. VIESSIRI ENGENHEIRO CIVIL CREA-RS 235809	JOEL M. OZIMBOSKI ENGENHEIRO CIVIL CREA-RS 244.470-D	MARCOS MARTINOTTO ENGENHEIRO ELETRICISTA CREA-RS 247.264-D
RUDI NEI COSTA DOS SANTOS JR. ENGENHEIRO CIVIL CREA-RS 65.259-D			
DESENHO:	DATA:	ART OU RRT PROJETO:	CAD FILE :



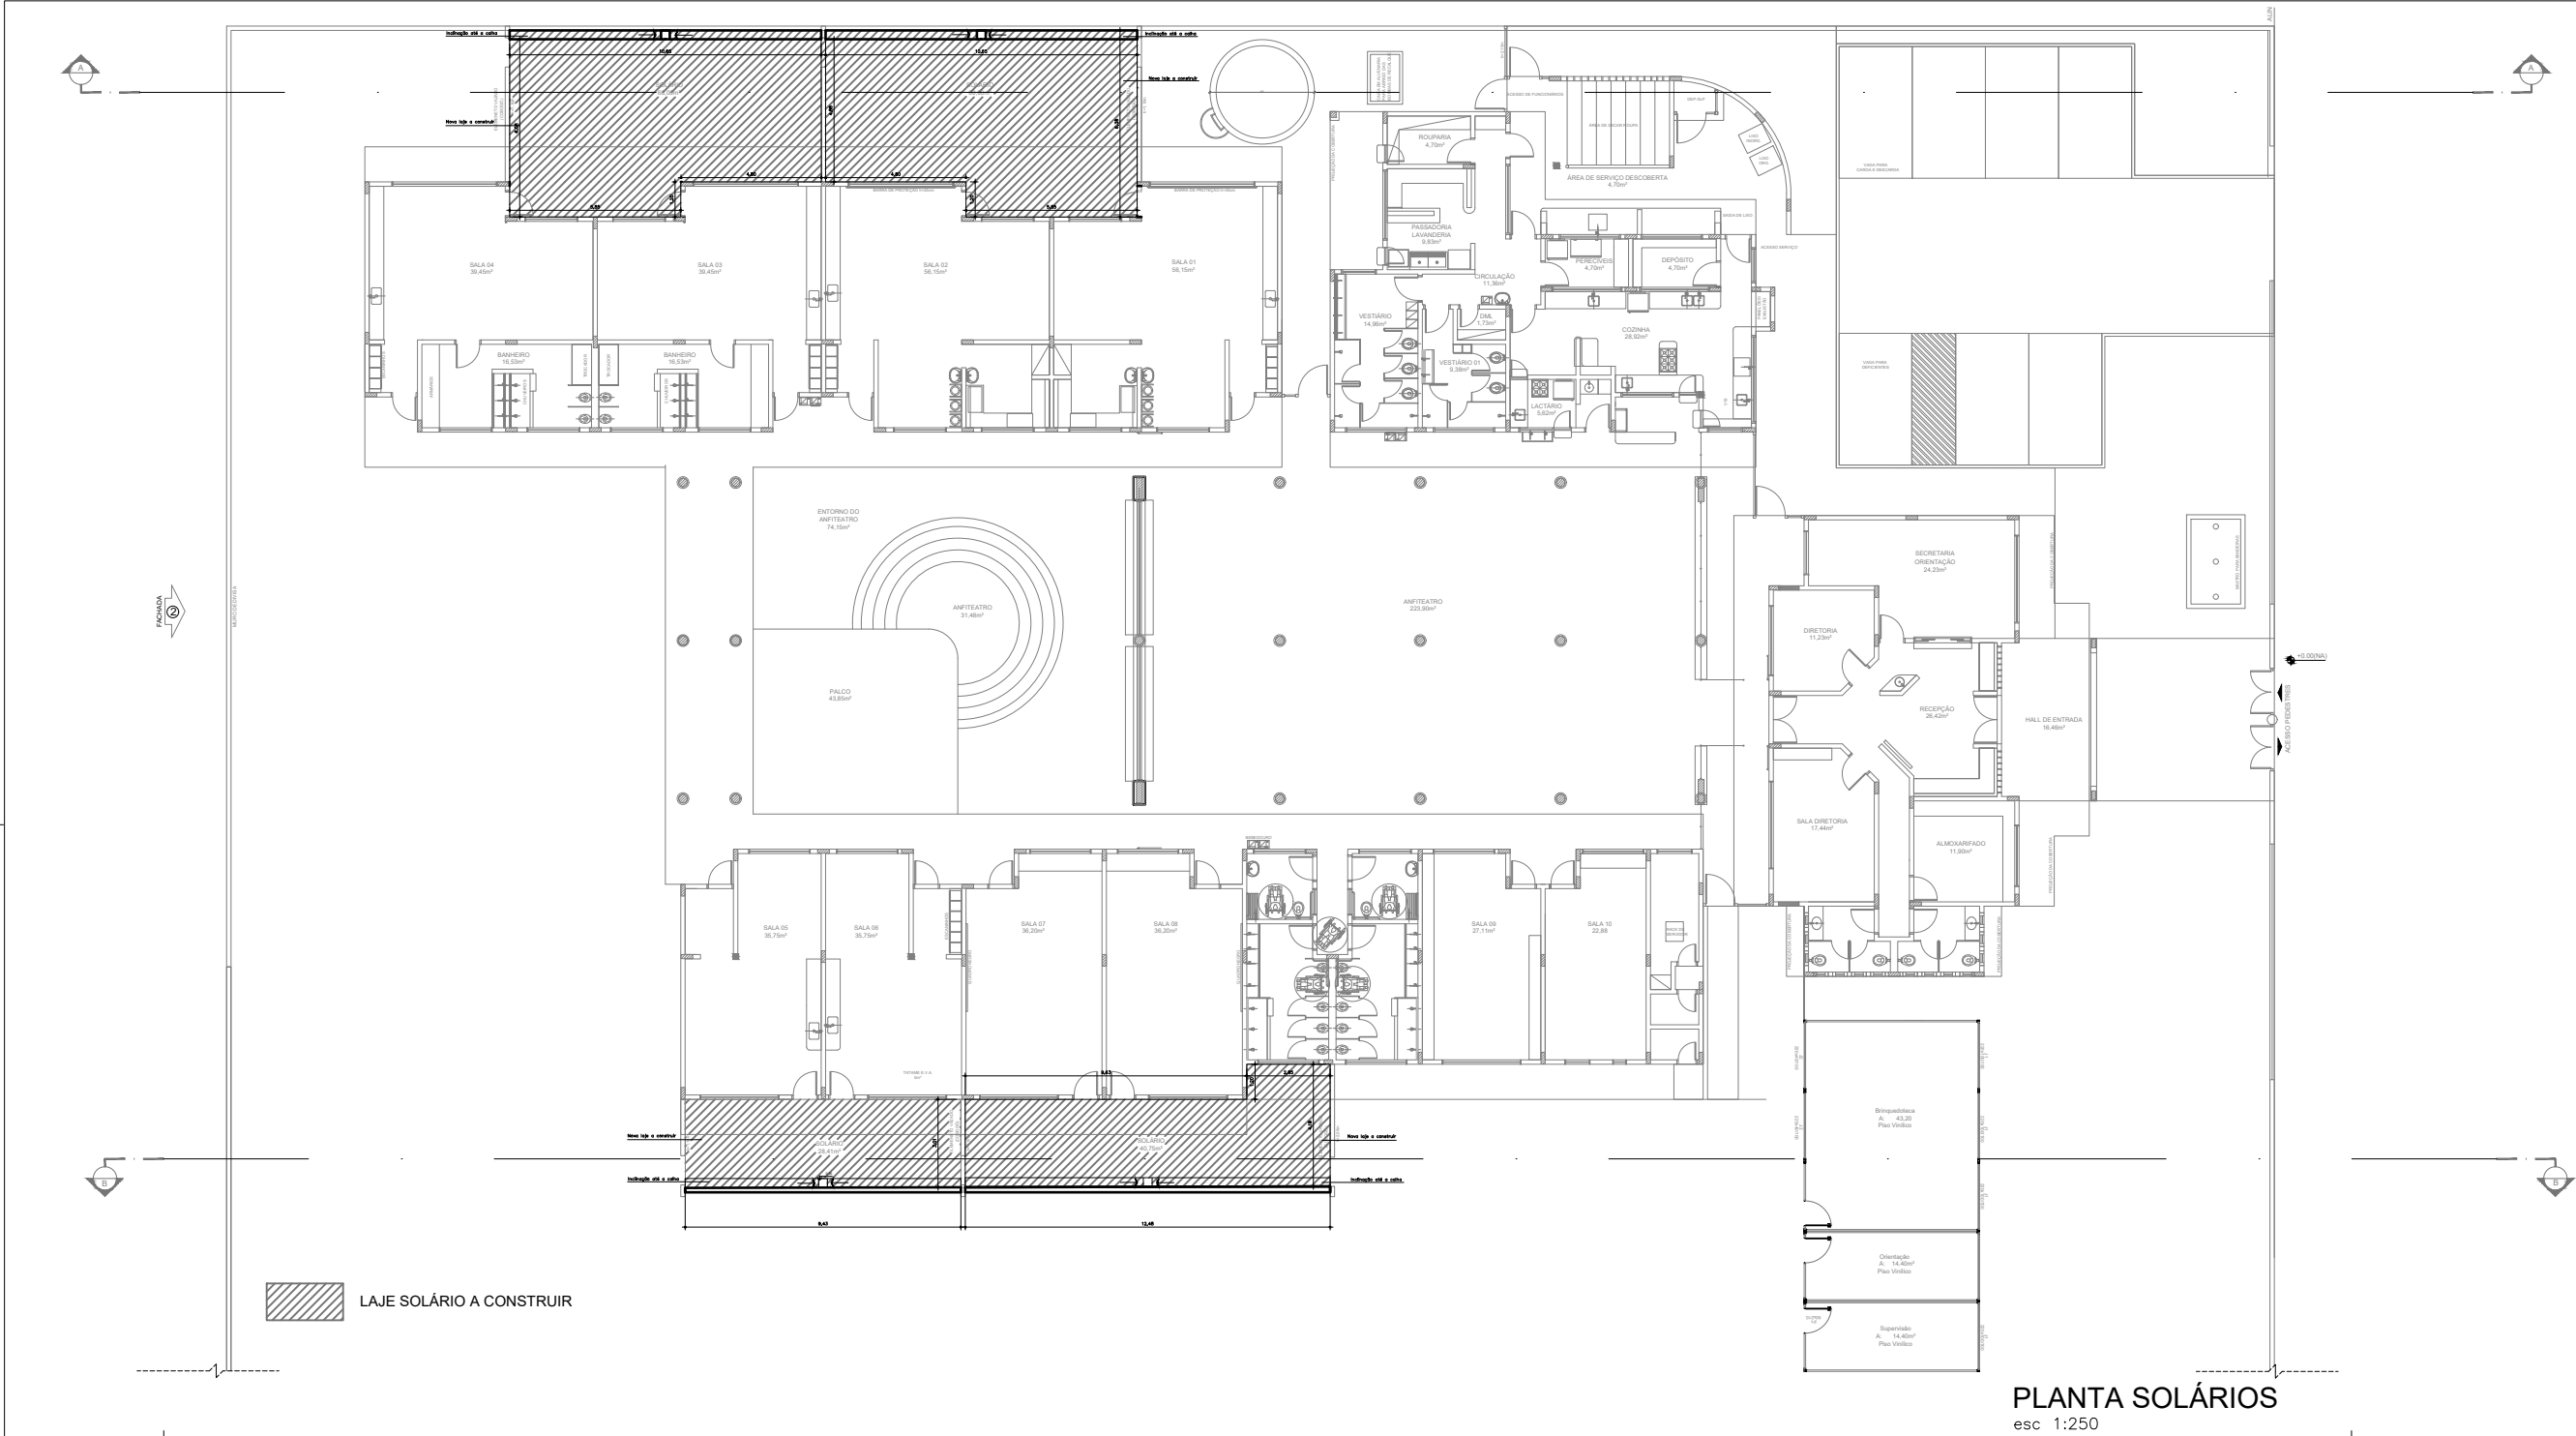


PLANTA SOLÁRIOS
esc 1:250

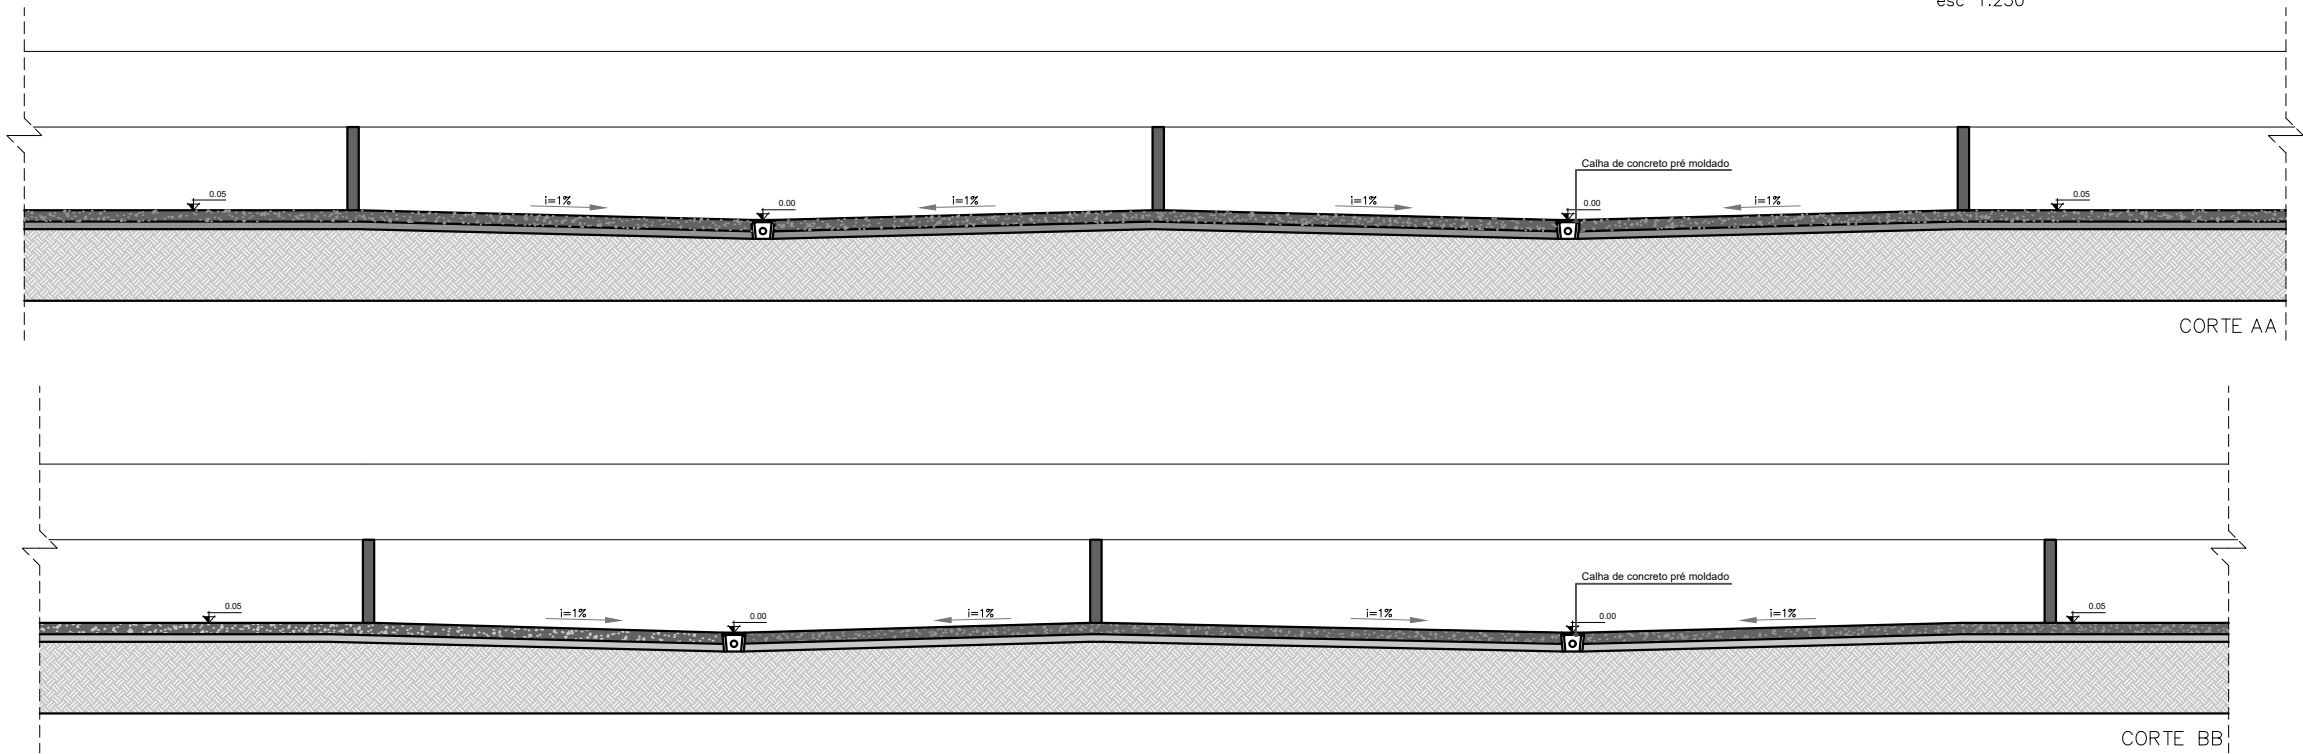

SECRETARIA DE MEIO AMBIENTE E DESENVOLVIMENTO URBANO


PROPRIETÁRIO:		LUIS ROBERTO TREPTOW DA ROCHA SECRETÁRIO DE MEIO AMBIENTE E DESENVOLVIMENTO URBANO						
PREFEITURA MUNICIPAL DE CAPÃO DA CANOA GESTÃO 2025/2028								
								
OBRA:		REFORMA E.M.E.I JARDELINO						
LOCAL:		RUA PARQUE ANTÁRTICA, nº551 - B. SÃO JORGE - CAPÃO DA CANOA/RS.						
TÍTULO:		SOLÁRIOS						
PROJETO:								
ESCALA:								
ÁREA:		1.319,66m²						
PRANCHA:		15						
PROJETO EQUIPE TÉCNICA SEC. PLANEJAMENTO:								
CARLLA VOLPATTO ARQUITETA & URBANISTA CAU: A 226360-2	CEZAR DA SILVA ARQUITETO & URBANISTA CAU: A 70597-7	FILIPPE BREHM MARQUES ENGENHEIRO CIVIL CREA-RS 171.406-D	JONATAS L. DARIVA ENGENHEIRO CIVIL CREA-RS 183797-D	JEAN V. AMARAL ARQUITETO & URBANISTA CAU: A 171321-6	JOSÉ HENRIQUE G. VISSIRI ENGENHEIRO CIVIL CREA-RS 235809	JOEL M. OZIMBOSKI ENGENHEIRO CIVIL CREA-RS 244.470-D	MARCOS MARTINOTTO ENGENHEIRO ELETRICISTA CREA-RS 247.264-D	RUDI NEI COSTA DOS SANTOS JR. ENGENHEIRO CIVIL CREA-RS 65.259-D
DESENHO:		DATA:		ART OU RRT PROJETO:		CAD FILE :		

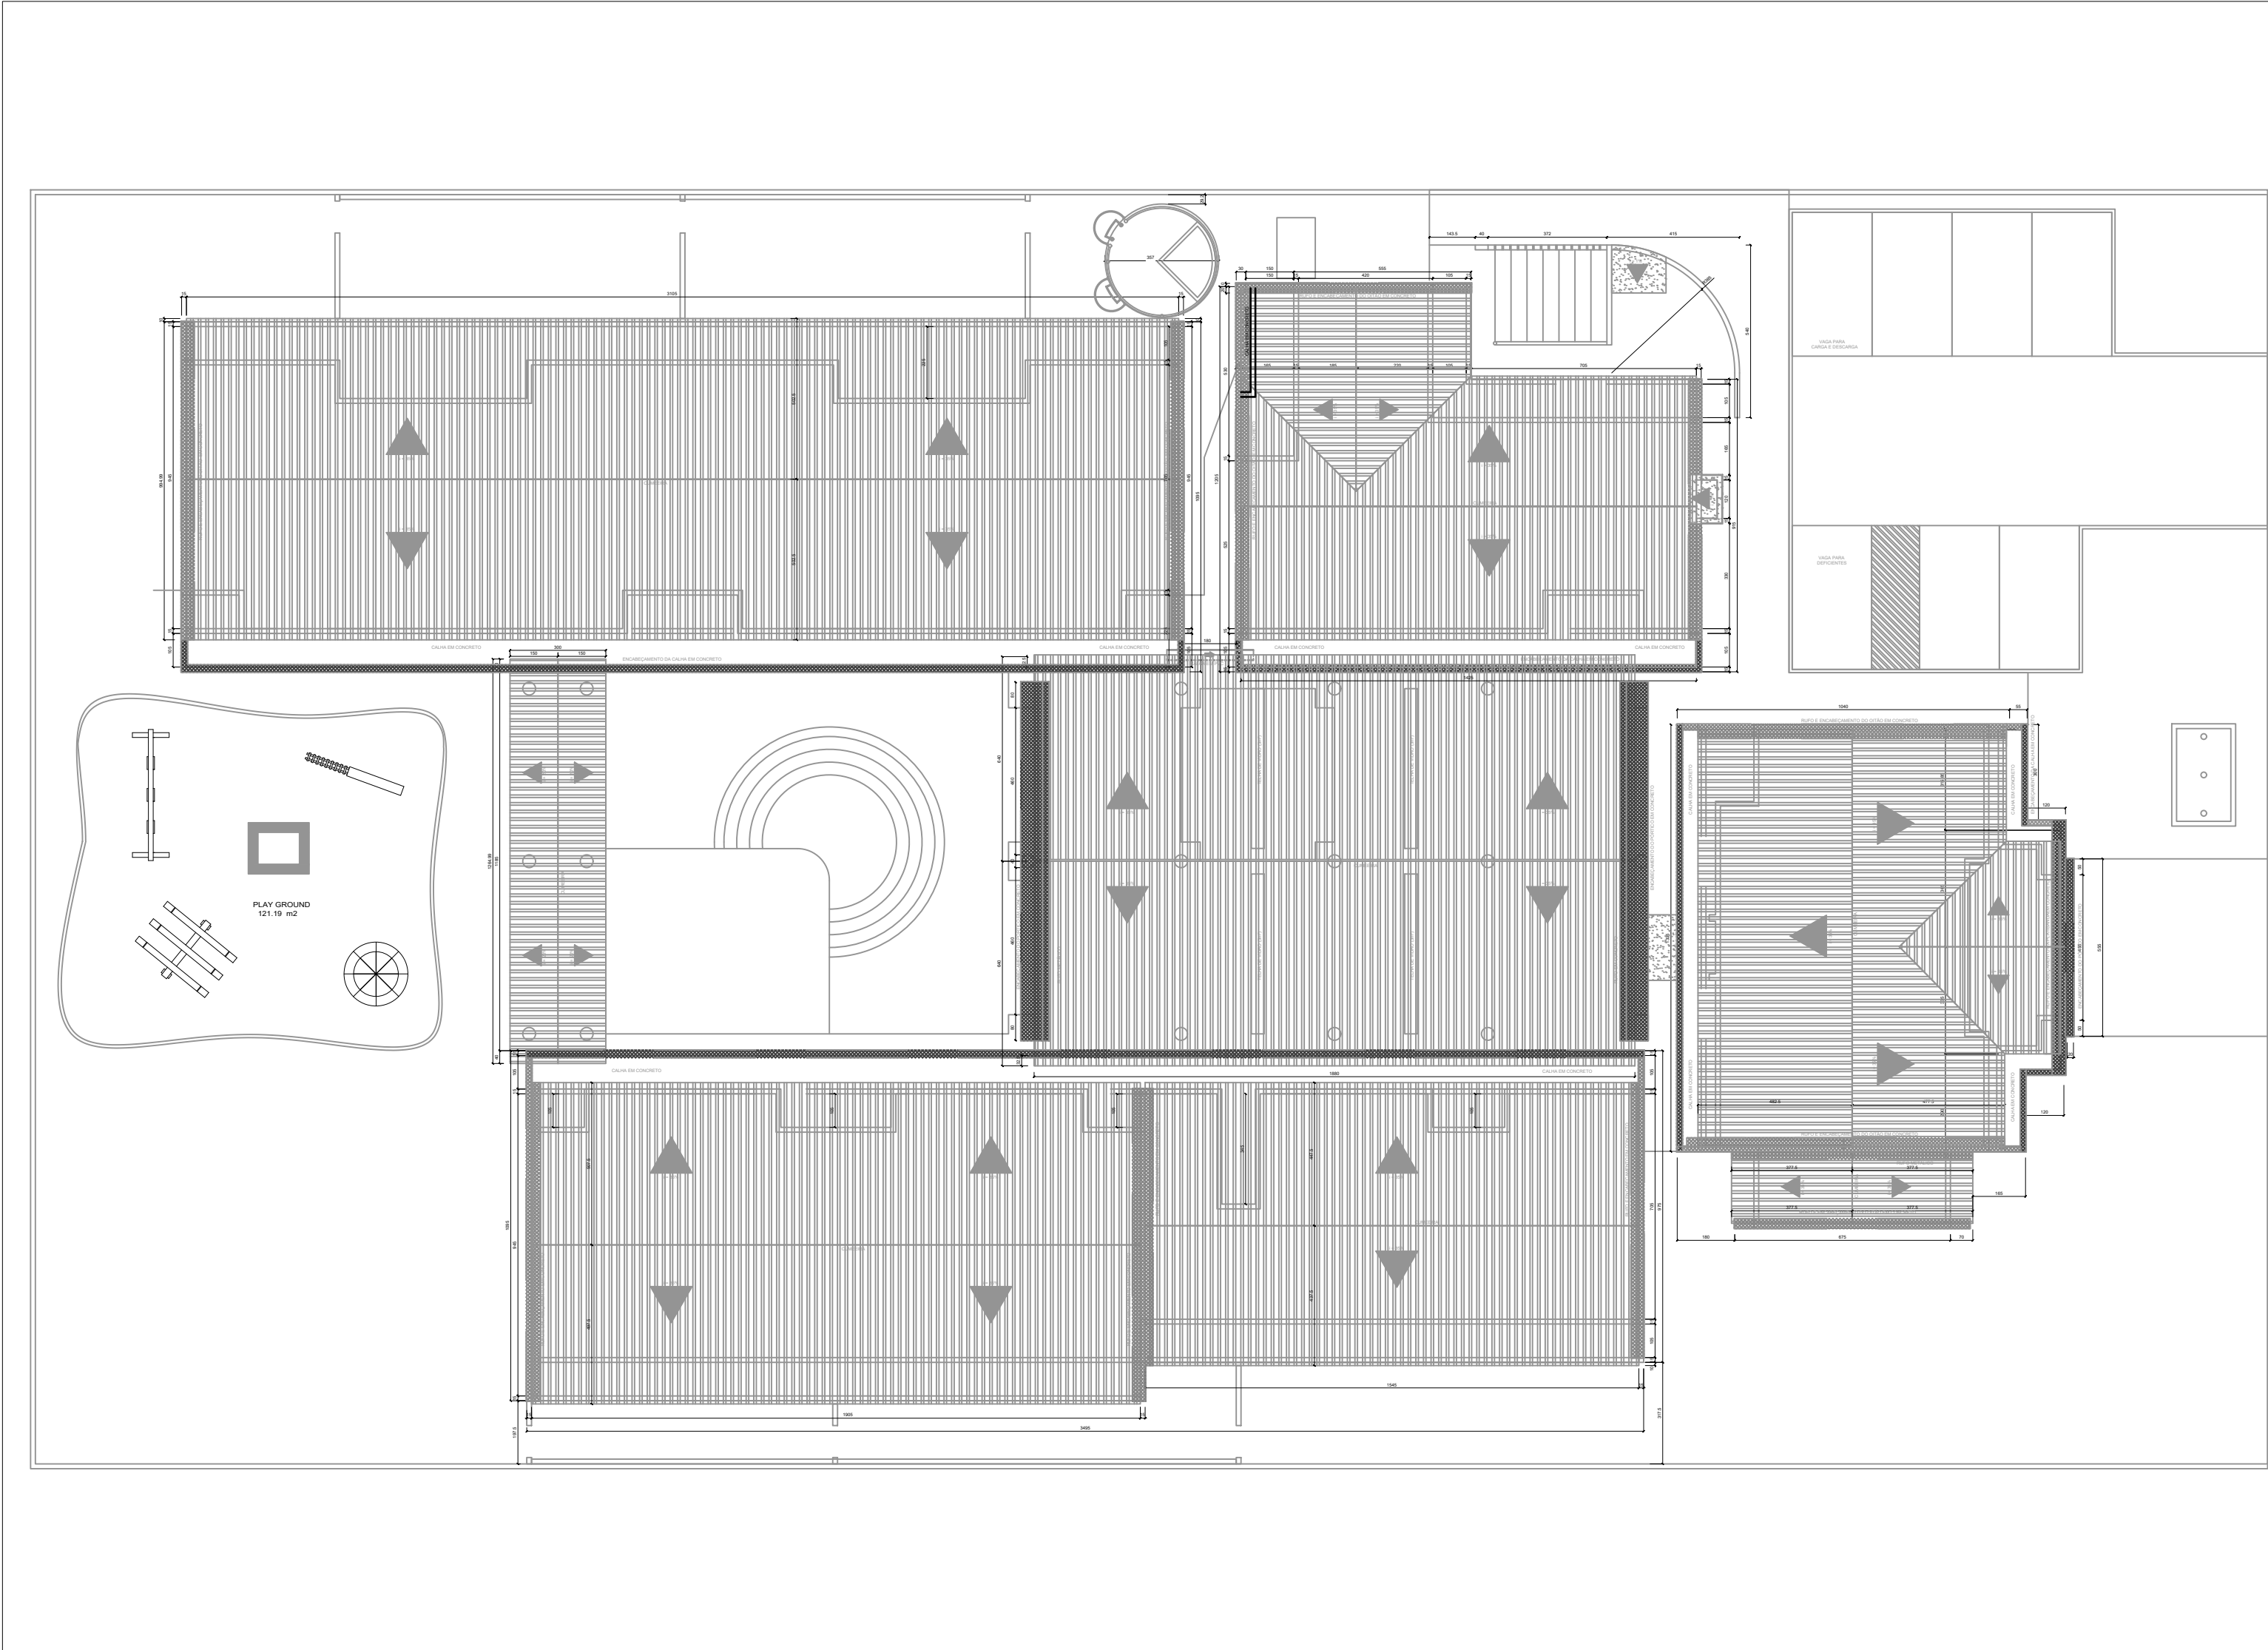



- LEGENDA RUFOS:
- RESTAURAR RUFOS EXISTENTES
 - SUBSTITUIR POR NOVOS RUFOS EM CONCRETO PRÉ-MOLDADO

SECRETARIA DE MEIO AMBIENTE E DESENVOLVIMENTO URBANO

PROPRIETÁRIO:		LUIS ROBERTO TREPTOW DA ROCHA SECRETÁRIO DE MEIO AMBIENTE E DESENVOLVIMENTO URBANO						
PREFEITURA MUNICIPAL DE CAPÃO DA CANOA GESTÃO 2025/2028								
OBRA:		ESCALA:						
REFORMA E.M.E.I JARDELINO								
LOCAL:		ÁREA:						
RUA PARQUE MARINHA DO BRASIL, nº551 - B. PARQUE ANTÁRTICA - CAPÃO DA CANOA/RS.		1.247,73m²						
TÍTULO:		PRANCHA:						
RESTAURAÇÃO E SUBSTITUIÇÃO DE RUFOS DO TELHADO		16						
PROJETO:								
PROJETO EQUIPE TÉCNICA SEC. PLANEJAMENTO:								
CARLLA VOLPATTO ARQUITETA & URBANISTA CAD: A 228360-2	CEZAR DA SILVA ARQUITETO & URBANISTA CAD: A 70597-7	FILIPPE BREHM MARQUES ENGENHEIRO CIVIL CREA-RS 171.498-D	JONATAS L. DARIVA ENGENHEIRO CIVIL CREA-RS 183791-D	JEAN V. AMARAL ARQUITETO & URBANISTA CAD: A 173331-6	JOSÉ HENRIQUE G. VIESSIRI ENGENHEIRO CIVIL CREA-RS 228485	JOEL M. OZIMBOSKI ENGENHEIRO CIVIL CREA-RS 244.891-D	MARCOS MARTINOTTO ENGENHEIRO ELÉTRICISTA CREA-RS 247.294-D	RUDI NEI COSTA DOS SANTOS Jr. ENGENHEIRO CIVIL CREA-RS 60.298-D
DESENHO:		DATA:		ART OU RRT PROJETO:		CAD FILE :		

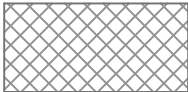

IMPERMEABILIZAÇÃO DAS CALHAS
EXISTENTES EM CONCRETO
CONFORME MEMORIAL

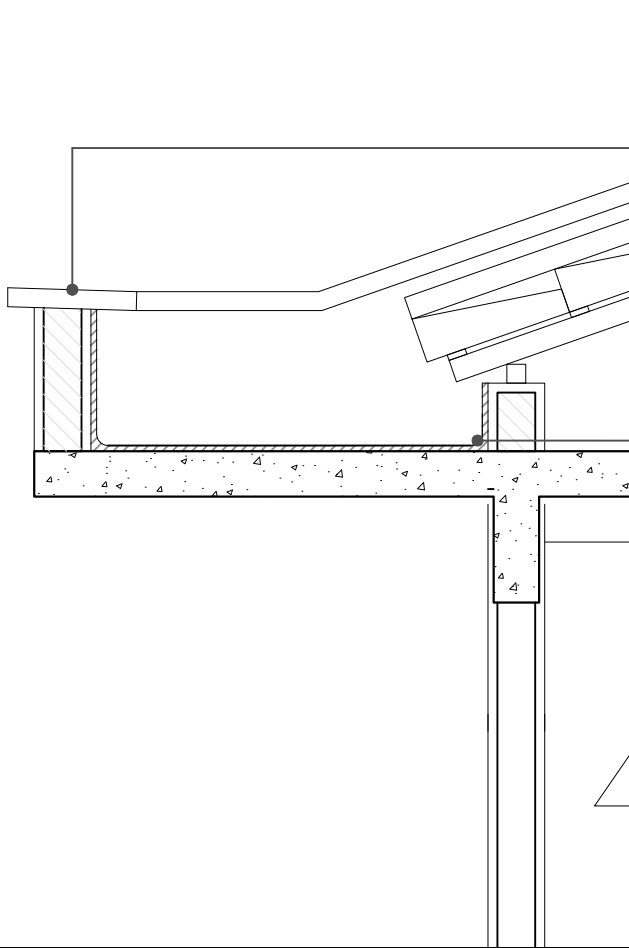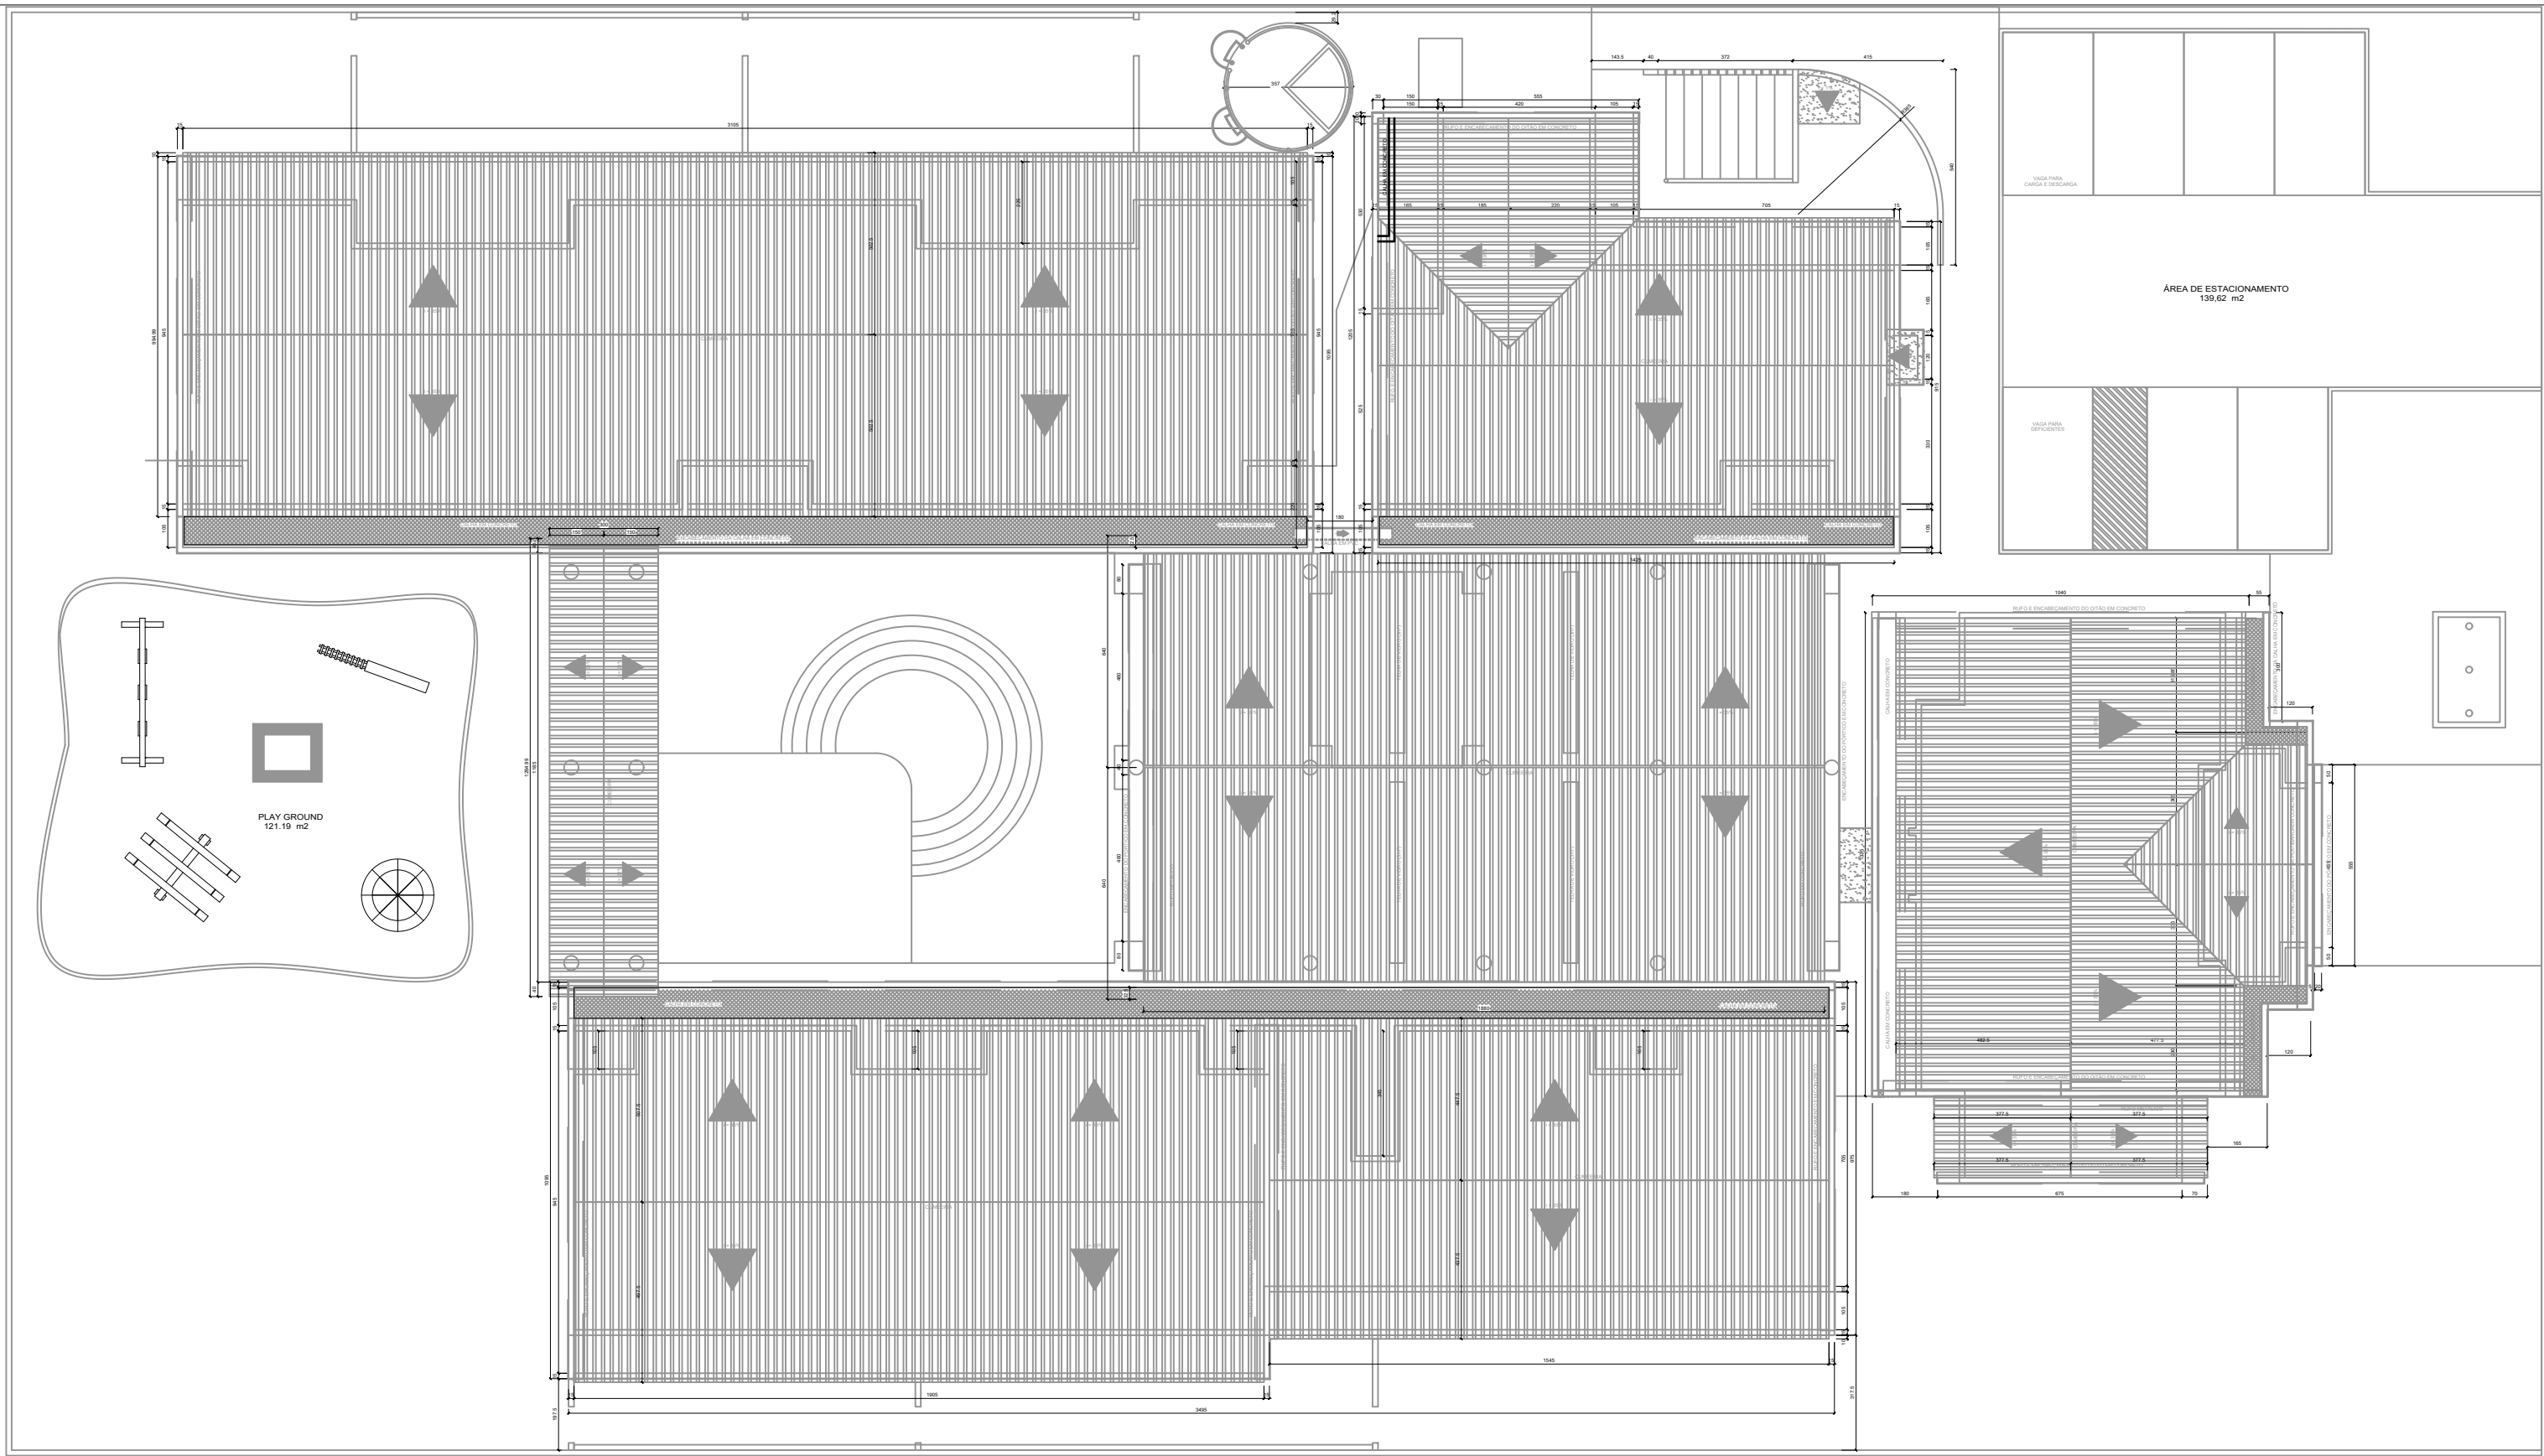

RUFOS A RESTAURAR OU
SUBSTITUIR POR NOVOS RUFOS
EM CONCRETO PRÉ-MOLDADO,
VERIFICAR PLANTA DE
COBERTURA

1. PRIMEIRAMENTE: RETIRADA DA IMPERMEABILIZAÇÃO
EXISTENTE EM FIBRA DE VIDRO

2. IMPERMEABILIZAÇÃO DE SUPERFÍCIE
COM MANTA ASFÁLTICA COLADA
COM ALFALTO DERRETIDO,
UMA CAMADA, e=4mm






3. CAMADA DE PROTEÇÃO DE ARGAMASSA NAS FACES HORIZONTAIS
COM EXCEÇÃO DAS VIGAS INVERTIDAS E LATERAIS QUE SERÃO
REVESTIDAS COM MANTA ALUMINIZADA

para procedimento completo vide memorial

SECRETARIA DE MEIO AMBIENTE E DESENVOLVIMENTO URBANO

PROPRIETÁRIO:		LUIS ROBERTO TREPTOW DA ROCHA SECRETÁRIO DE MEIO AMBIENTE E DESENVOLVIMENTO URBANO	
PREFEITURA MUNICIPAL DE CAPÃO DA CANOA GESTÃO 2025/2028			
OBRA: REFORMA E.M.E.I JARDELINO		ESCALA:	
LOCAL: RUA PARQUE MARINHA DO BRASIL, nº551 - B. PARQUE ANTÁRTICA - CAPÃO DA CANOA/RS.		ÁREA: 1.247,73m²	
TÍTULO: IMPERMEABILIZAÇÃO DAS CALHAS EXISTENTES		PRANCHIA: 17	
PROJETO:			
PROJETO EQUIPE TÉCNICA SEC. PLANEJAMENTO:			
CARLLA VOLPATTO ARQUITETA & URBANISTA CAU: A 226.980-2	CEZAR DA SILVA ARQUITETO & URBANISTA CAU: A 75997-7	FILIFE BREHM MARQUES ENGENHEIRO CIVIL CREA-RS 171.458-D	JONATAS L. DAREVA ENGENHEIRO CIVIL CREA-RS 183797-D
JEAN V. AMARAL ARQUITETO & URBANISTA CAU: A 171921-6	JOSÉ HENRIQUE G. VIESSIRI ENGENHEIRO CIVIL CREA-RS 233809	JOEL M. OZIMBOSKI ENGENHEIRO CIVIL CREA-RS 246.493-D	MARCOS MARTINOTTO ENGENHEIRO ELETRICISTA CREA-RS 247.264-D
RUDI NEI COSTA DOS SANTOS ENGENHEIRO CIVIL CREA-RS 65.209-D			
DESENHO:	DATA:	ART OU RRT PROJETO:	CAD FILE :



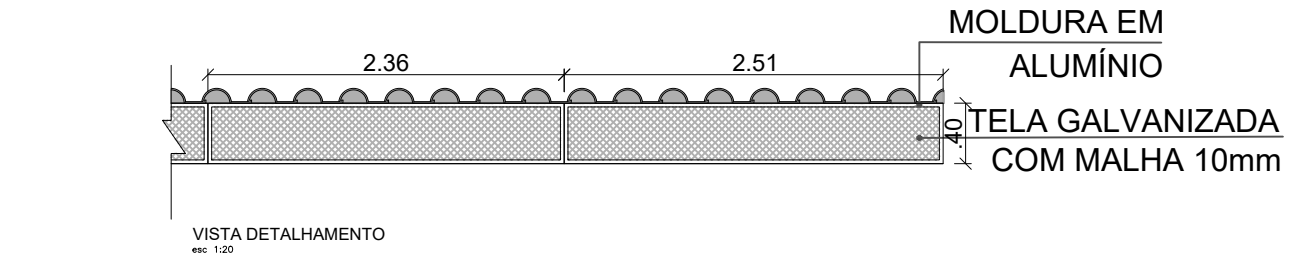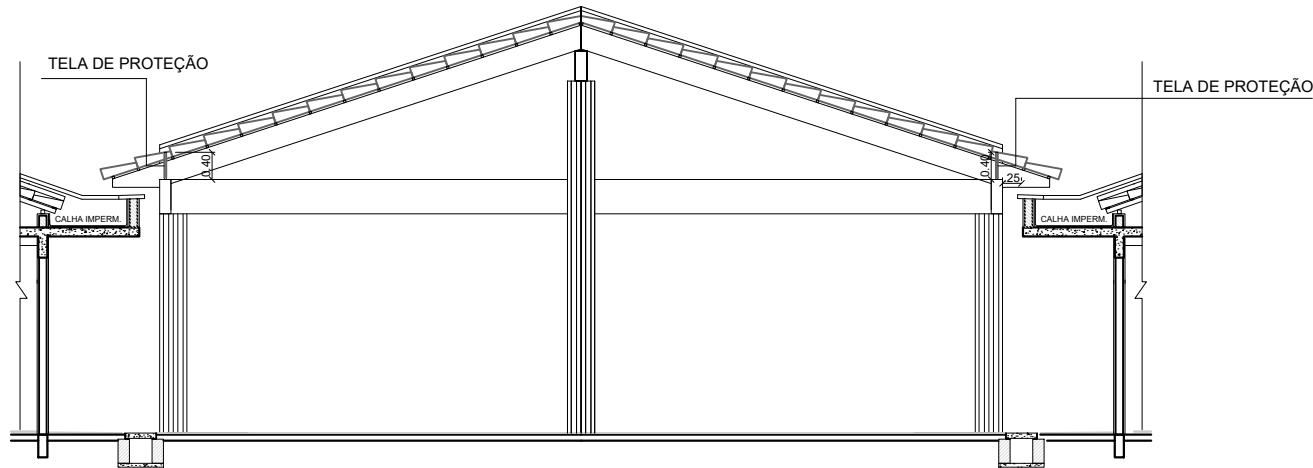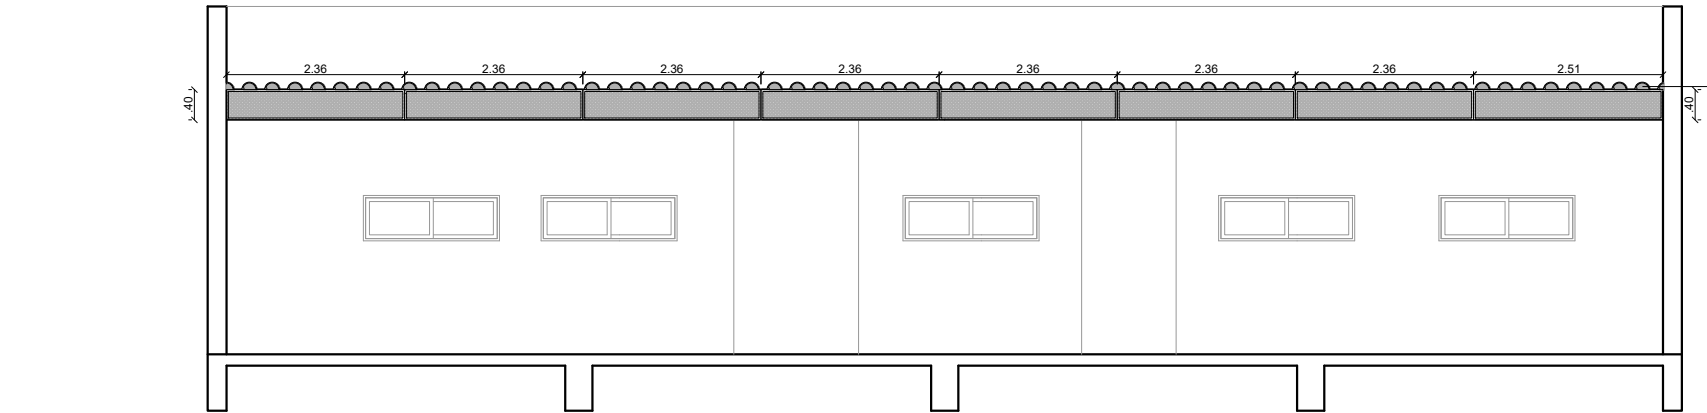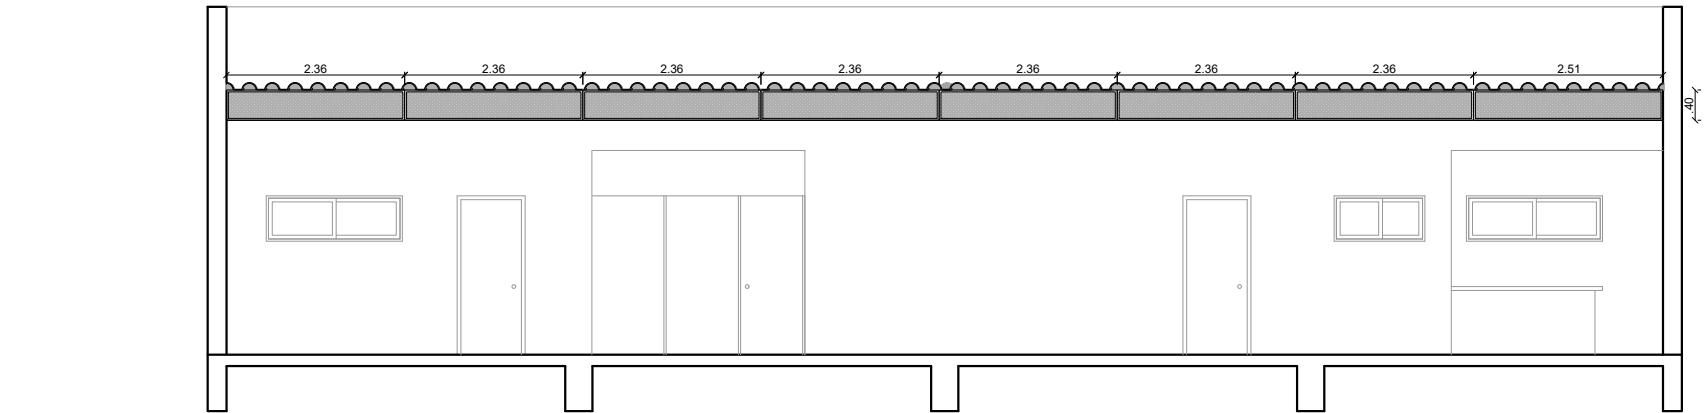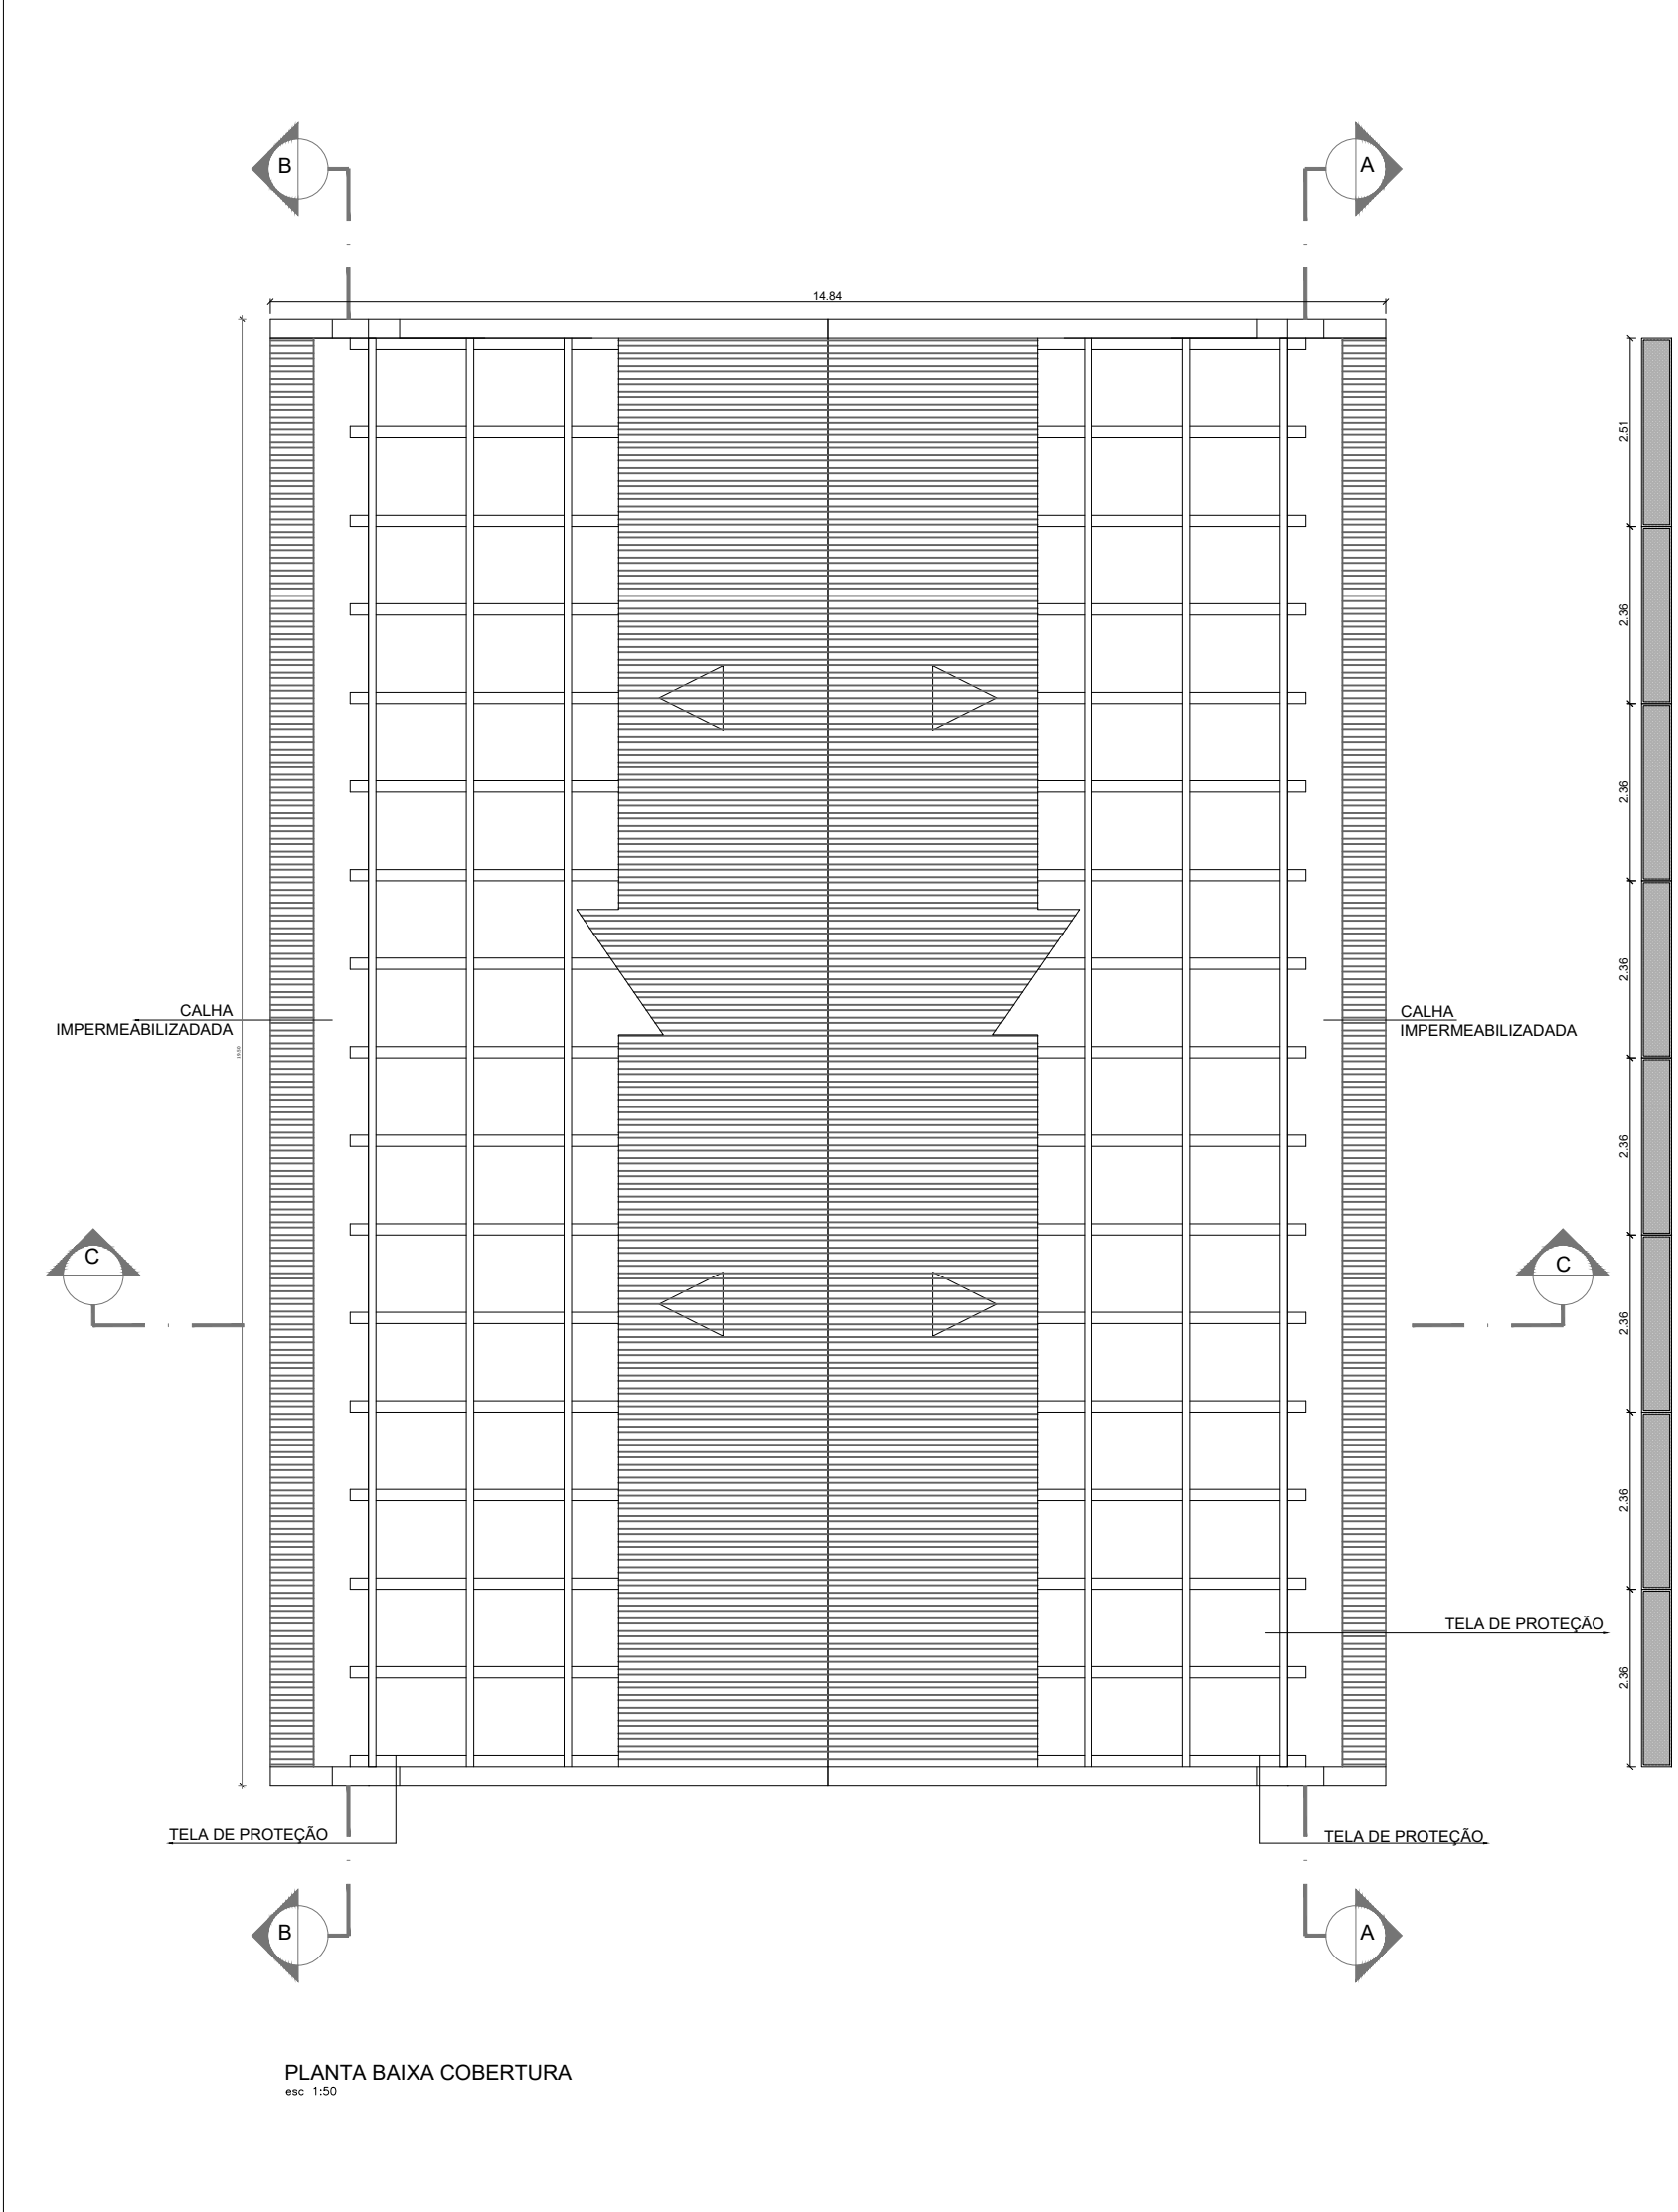

SECRETARIA DE MEIO AMBIENTE E DESENVOLVIMENTO URBANO

PROPRIETÁRIO:

LUIS ROBERTO TREPTOW DA ROCHA
SECRETARIO DE MEIO AMBIENTE E DESENVOLVIMENTO URBANO

PREFEITURA MUNICIPAL DE CAPÃO DA CANOA

GESTÃO 2025/2028

OBRA:

REFORMA E.M.E.I JARDELINO

LOCAL:

RUA PARQUE MARINHA DO BRASIL, nº551 - B. PARQUE ARTÁTICA - CAPÃO DA CANOA/RS.

TÍTULO:

INSTALAÇÃO DE TELAS DE PROTEÇÃO PARA ENTRADA DE PASSARINHOS

PROJETO:

ESCALA:

ÁREA:

1.247,73m²

PRANCHA:

18

PROJETO EQUIPE TÉCNICA SEC. PLANEJAMENTO:

CARLLA VOLPATTO
ARQUITETA & URBANISTA
CRB-A 126360-2

CEZAR DA SILVA
ARQUITETO & URBANISTA
CRB-A 17007-7

FILIPPE BREHM MARQUES
ENGENHEIRO CIVIL
CREA-RS 171.498-0

JONATAS L. DARIVA
ENGENHEIRO CIVIL
CREA-RS 151791-0

JEAN V. AMARAL
ARQUITETO & URBANISTA
CRB-A 171331-6

JOSÉ HENRIQUE G. VIESSIRI
ENGENHEIRO CIVIL
CREA-RS 224.850-0

JOEL M. OZIMBOSKI
ENGENHEIRO CIVIL
CREA-RS 244.491-0

MARCOS MARTINOTTO
ENGENHEIRO ELÉTRICISTA
CREA-RS 147.264-0

RUDI NEI COSTA DOS SANTOS Jr.
ENGENHEIRO CIVIL
CREA-RS 60.298-0

DESENHO:

DATA:


ART OU RRT PROJETO:

CAD FILE :

Assinado por: 1 pessoa


Para verificar a validade das assinaturas, acesse <https://capadacanoa.idoc.com.br/verificacao/300D-76A1-C92F-65A4> e informe o código 300D-76A1-C92F-65A4

D

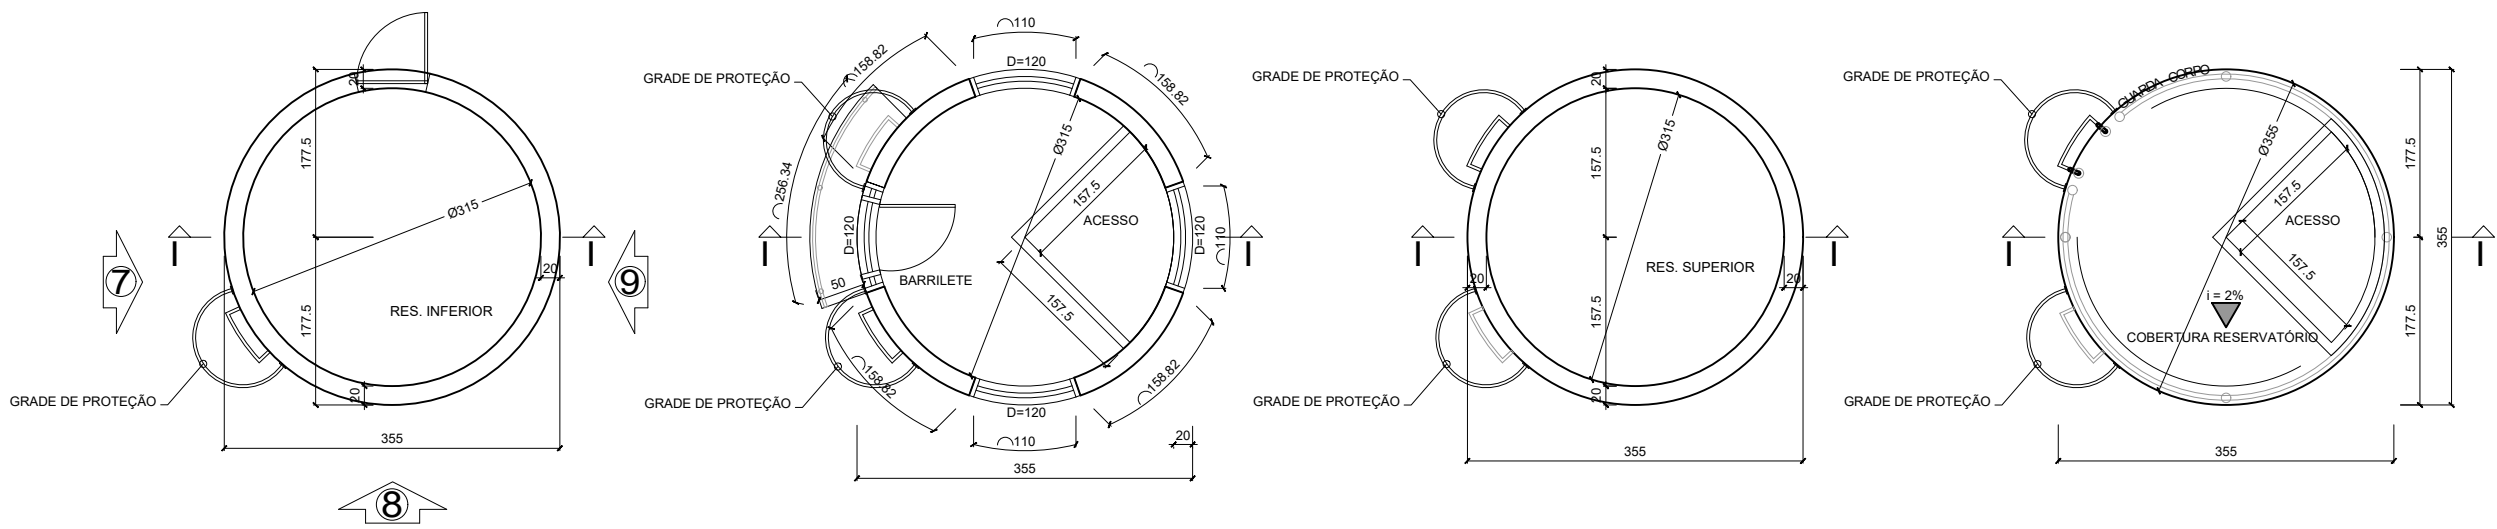


PLANTAS BAIXA CONFORME PROJETO FNDE
esc 1:50


CORTES E FACHADAS CAIXA D'ÁGUA - CONFORME PROJETO FNDE

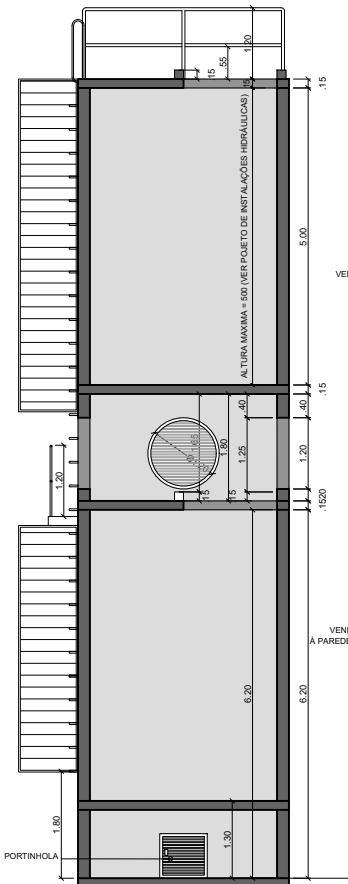


CORTE II
esc 1:50

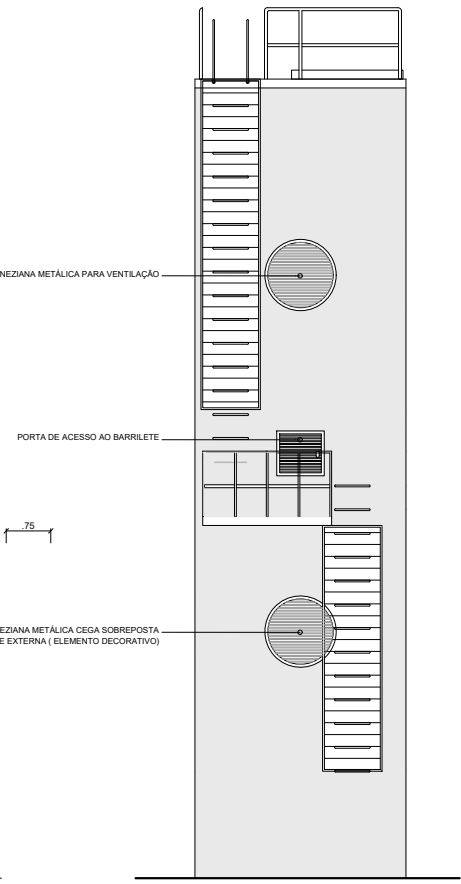


VISTA 7
esc 1:50

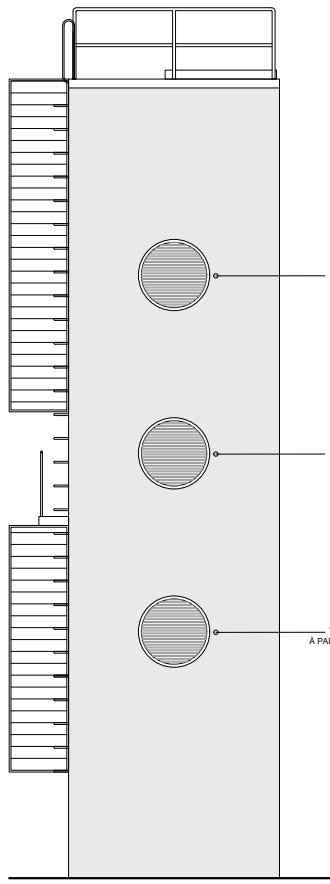

VISTA 8
esc 1:50

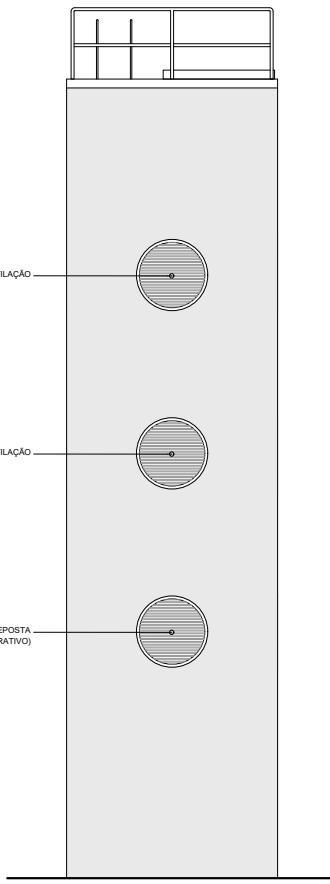

VISTA 9
esc 1:50

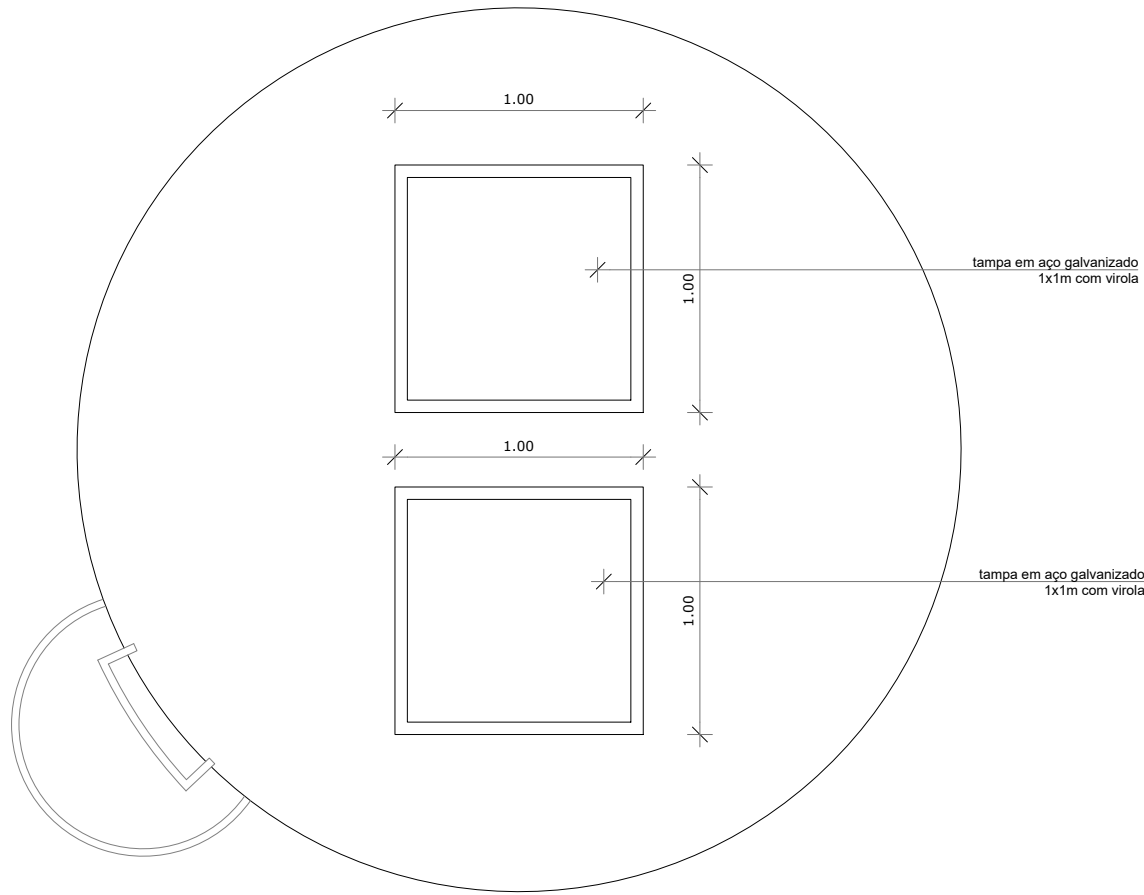



PLANTA SUPERIOR CASTELO D'ÁGUA

JANELA JC3

JANELA JC2


JANELA JC3

JANELA JC2

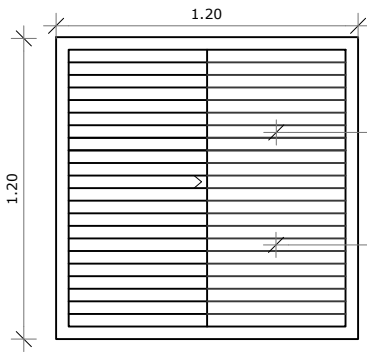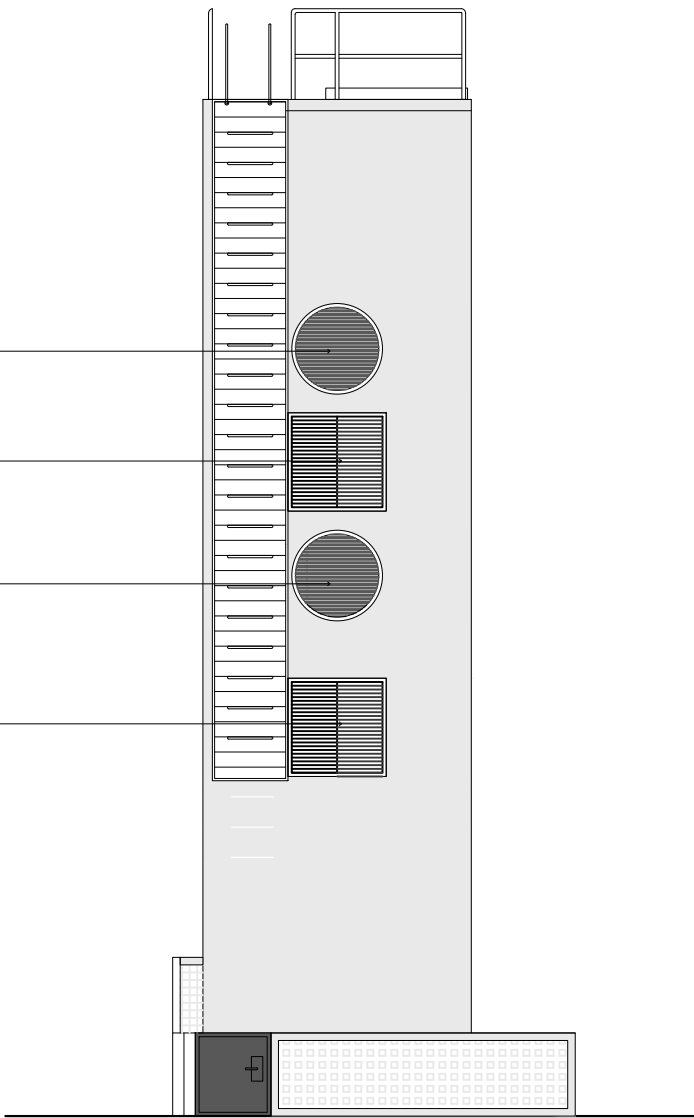

JC2

QUANTIDADE: 02
DIMENSÕES: 120 x 120 cm
SISTEMA: correr
AMBIENTE: Castelo D'água

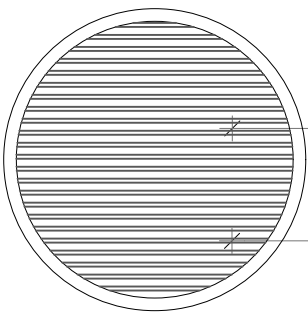

JC3

QUANTIDADE: 04
DIMENSÕES: diâmetro 120 cm
AMBIENTE: Castelo D'água

SECRETARIA DE MEIO AMBIENTE E DESENVOLVIMENTO URBANO

PROPRIETÁRIO:

LUIS ROBERTO TREPTOW DA ROCHA

PREFEITURA MUNICIPAL DE CAPÃO DA CANOA

GESTÃO 2025/2028

OBRA:

REFORMA E.M.E.I JARDELINO

ESCALA:

LOCAL:

RUA PARQUE MARINHA DO BRASIL, nº551 - B. PARQUE ARTÁTICA -
CAPÃO DA CANOA/RS.

ÁREA:

1.247,73m²

TÍTULO:

CASTELO D'ÁGUA

PRANCHA:

19



PROJETO EQUIPE TÉCNICA SEC. PLANEJAMENTO:

CARILLA VOLPATO

ARQUITETA E URBANISTA

CRU - A 120380-2

CEZAR DA SILVA

ARQUITETO E URBANISTA

CRU - A 70597-7

FILIPPE BREHM MARQUES

ENGENHEIRO CIVIL

CREA-RS 371.400-0

JONATAS L. DARIVA

ENGENHEIRO CIVIL

CREA-RS 183797-0

JEAN V. AMARAL

ARQUITETO E URBANISTA

CRU - A 171521-6

JOSÉ HENRIQUE G. VISSIRI

ENGENHEIRO CIVIL

CREA-RS 235889

JOEL M. OZIMBOSKI

ENGENHEIRO CIVIL

CREA-RS 244.483-0

MARCOS MARTINOTTO

ENGENHEIRO ELETRICISTA

CREA-RS 247.204-0

RUDI NEI COSTA DOS SANTOS JR.

ENGENHEIRO CIVIL

CREA-RS 63.239-0

DESENHO:

DATA:

ART OU RRT PROJETO:

CAD FILE :