


Nome	Seção (cm)	X (cm)	Y (cm)	Carga Máx. (tf)	Carga Mín. (tf)	Pilar				Fundação				Bloco							
						Mx Máximo (kgf.m)		My Máximo (kgf.m)		Fx Máximo (tf)		Fy Máximo (tf)		Lado B (cm)	Lado H (cm)	h0 / ha (cm)	h1 / hb (cm)	ne	Estaca	ca (cm)	Base tub. (cm)
						Positivo	Negativo	Positivo	Negativo	Positivo	Negativo	Positivo	Negativo								
P1	14x26	8.50	345.50	4.3	1.4	0	0	0	0	0.1	-0.3	0.1	-0.5	50	50	30	50	1	R20	-65	-
P2	14x26	173.00	345.50	8.0	7.3	0	0	0	0	0.0	-0.8	0.7	0.0	50	50	30	50	1	R20	-65	-
P3	14x26	630.00	351.50	7.7	7.5	0	0	0	0	0.4	0.0	0.0	-0.2	50	50	30	50	1	R20	-65	-
P4	14x26	1005.50	351.50	4.9	3.7	0	0	0	0	0.4	0.0	1.0	0.0	50	50	30	60	1	R20	-75	-
P5	14x26	8.50	154.50	6.1	3.7	0	0	0	0	0.0	-0.2	0.8	-0.4	50	50	30	50	1	R20	-65	-
P6	14x26	167.00	8.50	8.2	6.9	0	0	0	0	0.1	-0.1	0.0	-1.0	50	50	30	50	1	R20	-65	-
P7	14x26	630.00	8.50	7.6	7.5	0	0	0	0	0.2	-0.4	0.1	0.0	50	50	30	50	1	R20	-65	-
P8	14x26	1005.50	8.50	4.8	3.7	0	0	0	0	0.2	0.0	0.0	-1.0	50	50	30	60	1	R20	-75	-

Os esforços indicados nesta tabela são os valores máximos obtidos pela envoltória de todas as combinações definidas para as fundações. Para análises complementares, deve-se consultar o relatório de esforços na fundação, que apresenta os valores calculados para cada combinação.



Locação no eixo X	
Coordenadas (cm)	Nome
8.50	P1, P5
167.00	P6
173.00	P2
630.00	P3, P7
1005.50	P4, P8

Locação no eixo Y	
Coordenadas (cm)	Nome
351.50	P3, P4
345.50	P1, P2
154.50	P5
8.50	P6, P7, P8

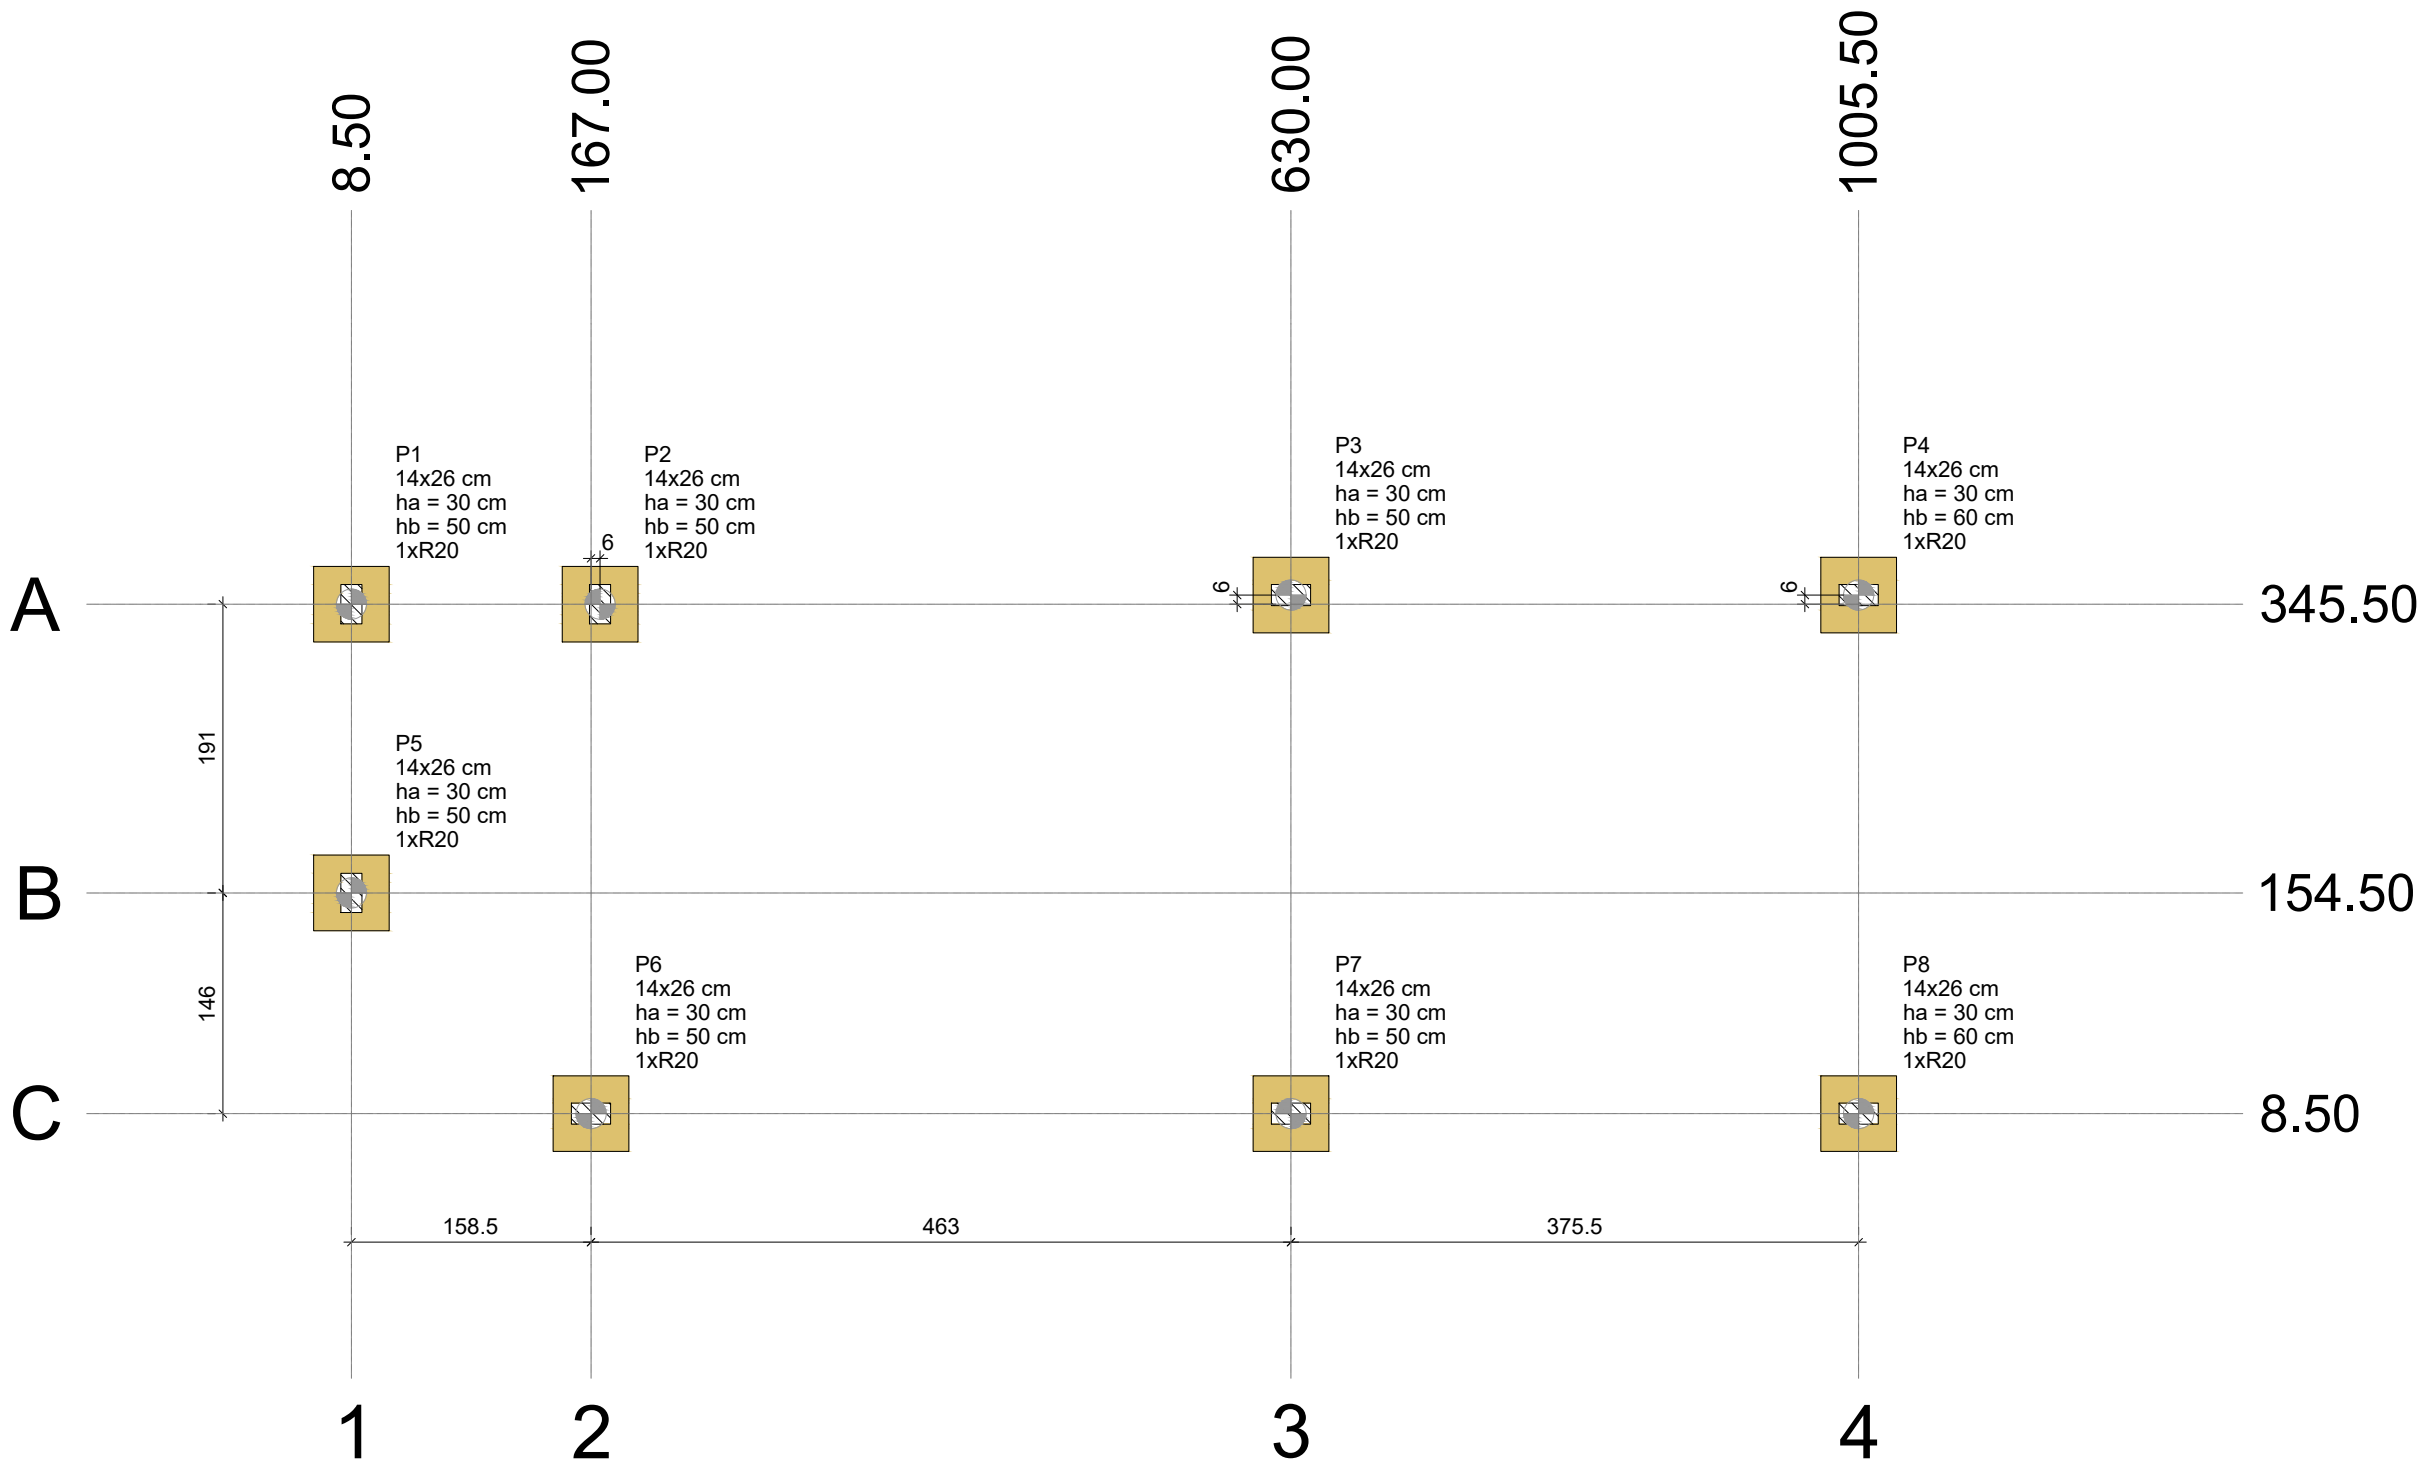


PLANTA DE LOCAÇÃO
Escala 1:50

Estacas			
Simbologia	Nome	d (cm)	Quantidade
	R20	20.00	8

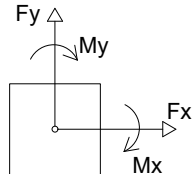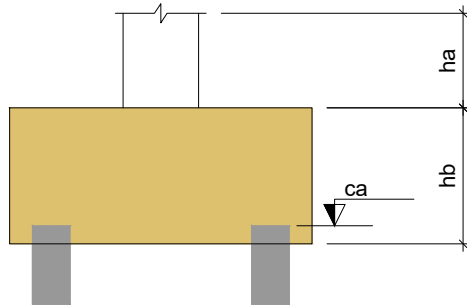

B1=B2=B3=B4=B5
B6=B7=B8 (1xR20)

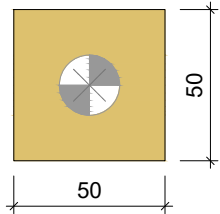

LEGENDA DOS BLOCOS
Escala 1:25

SECRETARIA DE MEIO AMBIENTE E DESENVOLVIMENTO URBANO

PROPRIETÁRIO:		LUIS ROBERTO TREPTOW DA ROCHA SECRETÁRIO DE MEIO AMBIENTE E DESENVOLVIMENTO URBANO	
PREFEITURA MUNICIPAL		DE	
		CAPÃO DA CANOA	
		GESTÃO 2025/2028	
		OBRÁ:	ESTACIONAMENTO
		LOCAL:	CAPÃO DA CANOA/RS
		TÍTULO:	LOCAÇÃO
		PROJETO:	PROJETO ARQUITETÔNICO
PROJETO EQUIPE TÉCNICA SEC. PLANEJAMENTO:			
AGENOR DEBASI CEZAR DA SILVA CARILLA VOLPOTTO FILIPE BREYER MARQUES JONATAS L. DARIVA JEAN V. AMARAL JOSÉ HENRIQUE G. VISSIRI JOEL M. OZIMBOSKI MARCOS MARTINOTTO RUDI NEI COSTA DOS SANTOS JR. ENGENHEIRO AGR. ARQUITETO & URBANISTA ARQUITETO & URBANISTA ENGENHEIRO CIVIL ENGENHEIRO CIVIL ARQUITETO & URBANISTA ENGENHEIRO CIVIL ENGENHEIRO CIVIL ENGENHEIRO ELÉTRICO ENGENHEIRO CIVIL			
DESENHO:		DATA:	ART OU RRT PROJETO:
		MARÇO/2026	
		CAD FILE :	LOCAÇÃO.dwg