


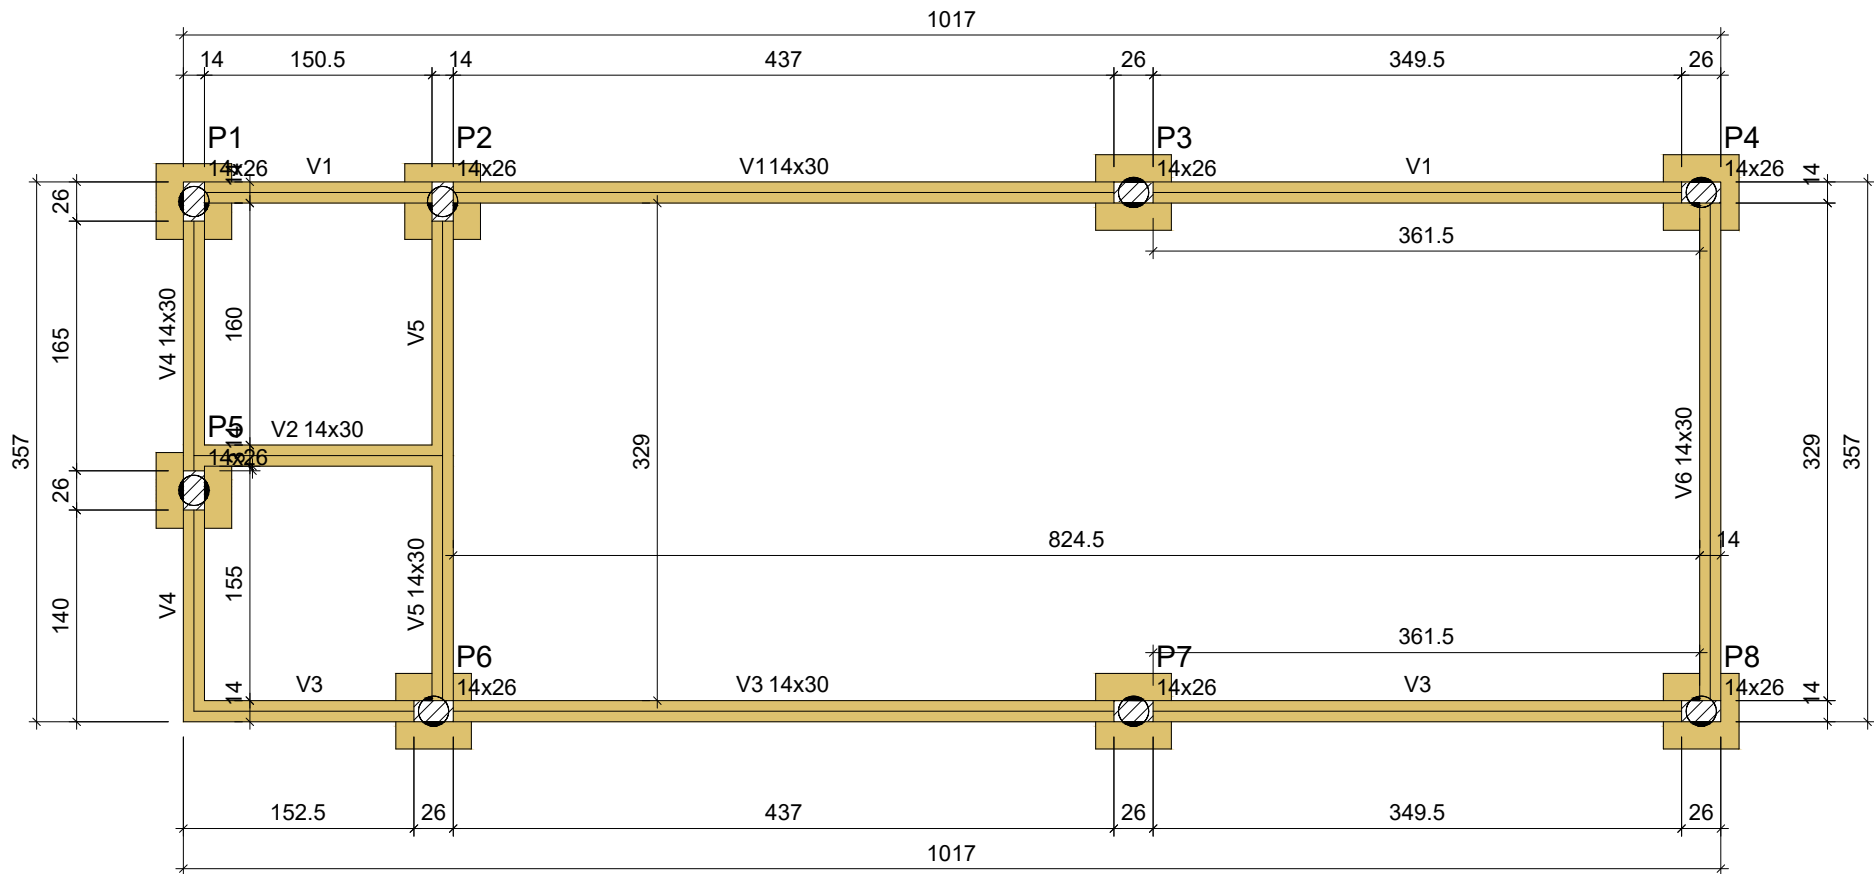

# FORMA DO PAVIMENTO BALDRAME

Escala 1:50

| Vigas |            |               |            |
|-------|------------|---------------|------------|
| Nome  | Seção (cm) | Elevação (cm) | Nível (cm) |
| V1    | 14x30      | 0             | 0          |
| V2    | 14x30      | 0             | 0          |
| V3    | 14x30      | 0             | 0          |
| V4    | 14x30      | 0             | 0          |
| V5    | 14x30      | 0             | 0          |
| V6    | 14x30      | 0             | 0          |

| Características dos materiais       |               |
|-------------------------------------|---------------|
| fck (kgf/cm²)                       | Ecs (kgf/cm²) |
| 300                                 | 268384        |
| Dimensão máxima do agregado = 19 mm |               |

| Pilares |            |               |            |
|---------|------------|---------------|------------|
| Nome    | Seção (cm) | Elevação (cm) | Nível (cm) |
| P1      | 14x26      | 0             | 0          |
| P2      | 14x26      | 0             | 0          |
| P3      | 14x26      | 0             | 0          |
| P4      | 14x26      | 0             | 0          |
| P5      | 14x26      | 0             | 0          |
| P6      | 14x26      | 0             | 0          |
| P7      | 14x26      | 0             | 0          |
| P8      | 14x26      | 0             | 0          |

| Legenda dos pilares |                 |
|---------------------|-----------------|
|                     | Pilar que passa |

| Legenda das vigas e paredes |      |
|-----------------------------|------|
|                             | Viga |

## SECRETARIA DE MEIO AMBIENTE E DESENVOLVIMENTO URBANO

PROPRIETÁRIO:

PREFEITURA MUNICIPAL

DE

LUIZ ROBERTO TREPTOW DA ROCHA  
SECRETÁRIO DE MEIO AMBIENTE E DESENVOLVIMENTO URBANO

ESTACIONAMENTO

CAPÃO DA CANOA/RS

FORMA BALDRAME

PROJETO ESTRUTURAL

03  
09

PROJETO EQUIPE TÉCNICA SEC. PLANEJAMENTO:

AGENOR DEBIASI  
ENGENHEIRO AGRICULTOR  
CREA-RS 2504193297

CEZAR DA SILVA  
ARQUITETO E URBANISTA  
CAU: A 70597-7

CARLLA VOLPATTO  
ARQUITETA E URBANISTA  
CAU: A 226360-2

FILIPPE BREHM MARQUES  
ENGENHEIRO CIVIL  
CREA-RS 171.406-D

JONATAS L. DARIVA  
ENGENHEIRO CIVIL  
CREA-RS 182797-D

JEAN V. AMARAL  
ARQUITETO E URBANISTA  
CAU: A 171521-6

JOSÉ HENRIQUE G. VIESSIRI  
ENGENHEIRO CIVIL  
CREA-RS 182797-D

JOEL M. OZIMBOSKI  
ENGENHEIRO CIVIL  
CREA-RS 244.493-D

MARCOS MARTINOTTO  
ENGENHEIRO ELETRICISTA  
CREA-RS 247.264-D

RUDI NEI COSTA DOS SANTOS JR.  
ENGENHEIRO CIVIL  
CREA-RS 65.259-D

DESENHO:

DATA:  
MARÇO/2026

ART OU RRT PROJETO:

CAD FILE :  
03 - Forma Baldrame.dwg