



V1

ESC 1:50

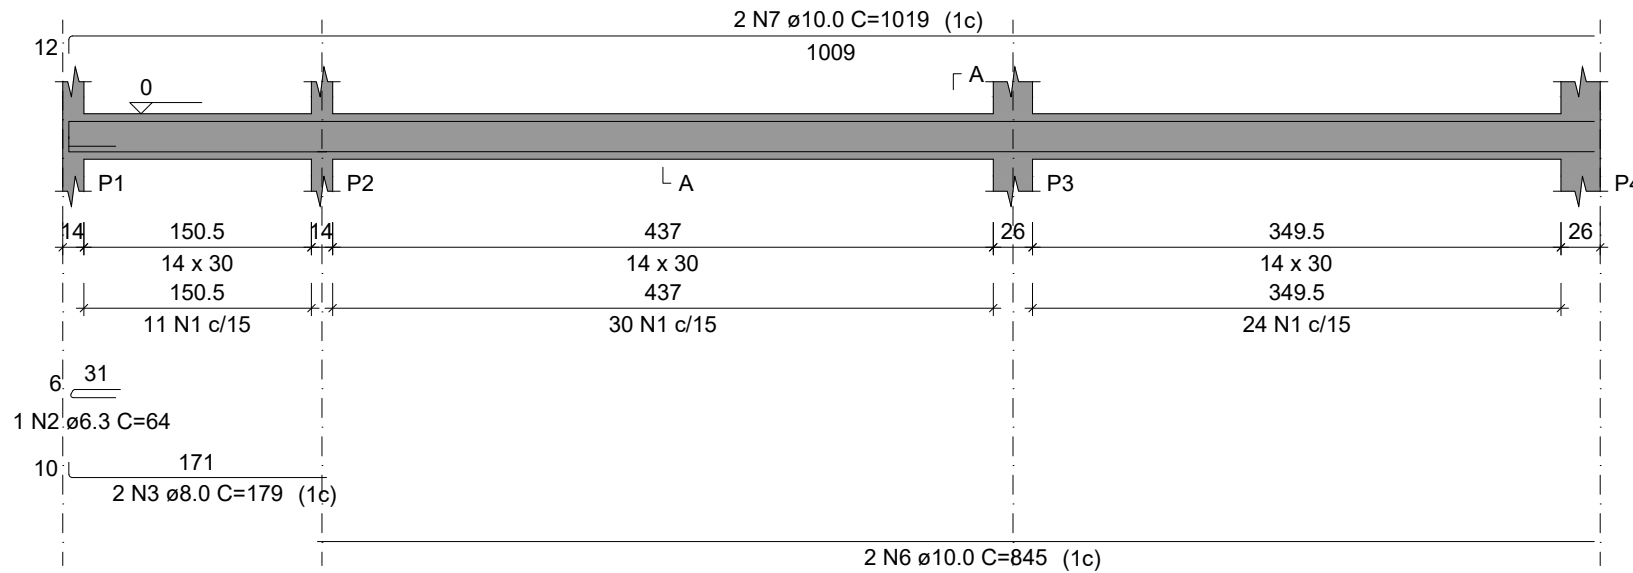


SEÇÃO A-A

ESC 1:25

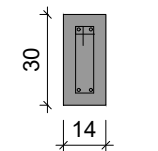


V2

ESC 1:50

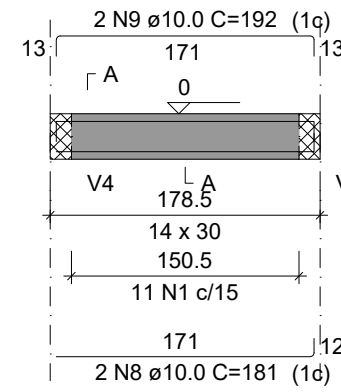


SEÇÃO A-A

ESC 1:25

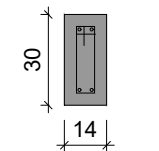


V3

ESC 1:50

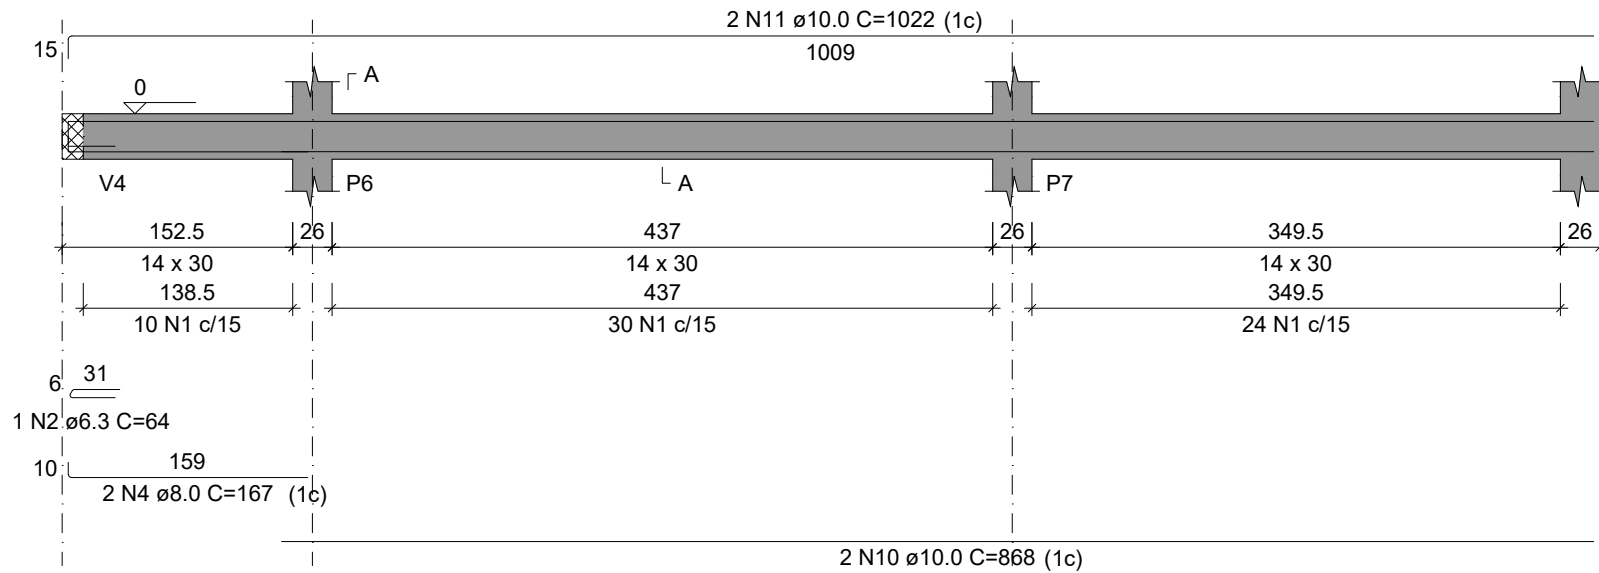


SEÇÃO A-A

ESC 1:25

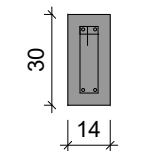


V4

ESC 1:50

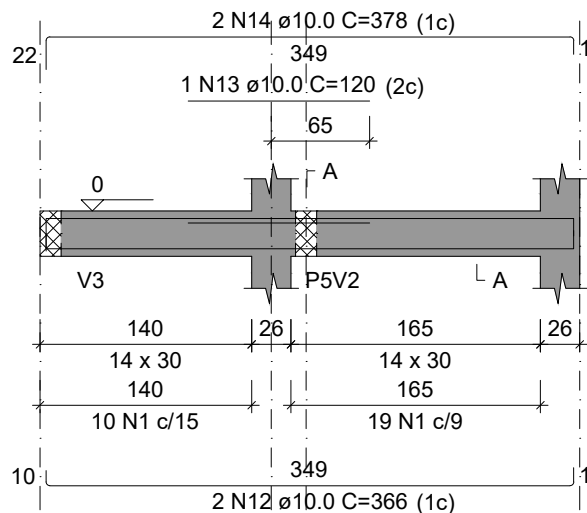


SEÇÃO A-A

ESC 1:25

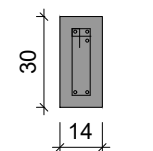


V5

ESC 1:50

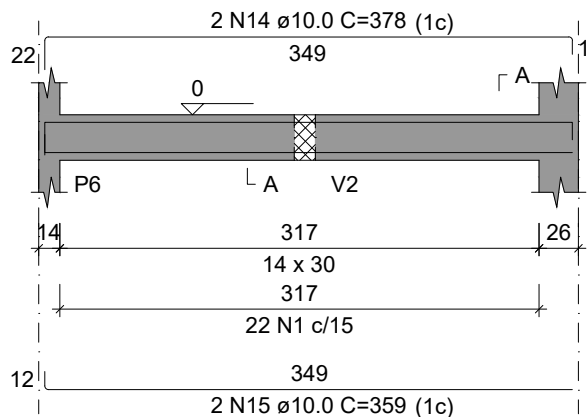


SEÇÃO A-A

ESC 1:25

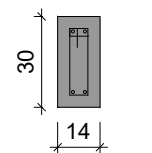


V6

ESC 1:50

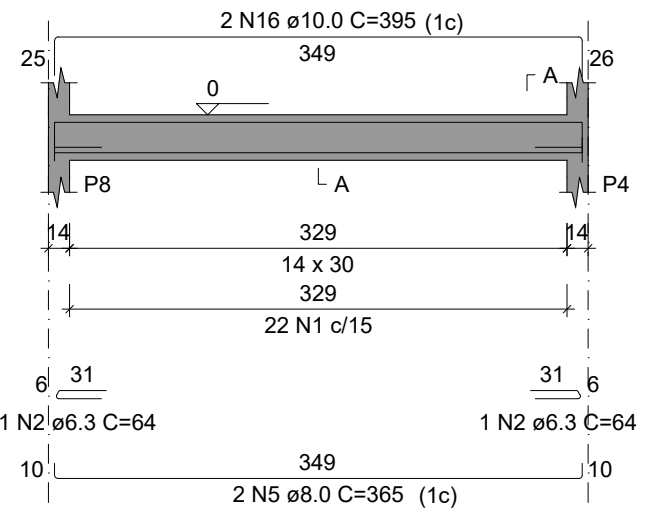

SEÇÃO A-A

ESC 1:25

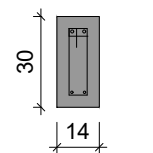

RELAÇÃO DO AÇO

AÇO	N	DIAM (mm)	QUANT	C.UNIT (cm)	C.TOTAL (cm)
CA60	1	5.0	213	67	14271
CA50	2	6.3	4	64	256
	3	8.0	2	179	358
	4	8.0	2	167	334
	5	8.0	2	365	730
	6	10.0	2	845	1690
	7	10.0	2	1019	2038
	8	10.0	2	181	362
	9	10.0	2	192	384
	10	10.0	2	868	1736
	11	10.0	2	1022	2044
	12	10.0	2	366	732
	13	10.0	1	120	120
	14	10.0	4	378	1512
	15	10.0	2	359	718
	16	10.0	2	395	790

RESUMO DO AÇO

AÇO	DIAM (mm)	C.TOTAL (m)	PESO + 10% (kg)
CA50	6.3	2.6	0.7
	8.0	14.2	6.2
	10.0	121.3	82.2
CA60	5.0	142.7	24.2
PESO TOTAL (kg)			
CA50	89.1		
CA60	24.2		

Volume de concreto (C-30) = 1.25 m³
Área de forma = 22.03 m²

SECRETARIA DE MEIO AMBIENTE E DESENVOLVIMENTO URBANO

PROPRIETÁRIO:	PREFEITURA MUNICIPAL		DE	CAPÃO DA CANOA	
				GESTÃO 2025/2028	
OBRAS:			ESTACIONAMENTO		
LOCAL:			CAPÃO DA CANOA/RS		
TÍTULO:			VIAS BALDRAME		
PROJETO:			PROJETO ESTRUTURAL		
PROJETO EQUIPE TÉCNICA SEC. PLANEJAMENTO:					
AGENOR DEBASI	CEZAR DA SILVA	CARILLA VOLPATTO	FILIPPE BREHM MARQUES	JONATAS L. DARIVA	JEAN V. AMARAL
INGENHEIRO AGRÍCOLA	ARQUITETO E URBANISTA	ARQUITETO E URBANISTA	INGENHEIRO CIVIL	INGENHEIRO CIVIL	INGENHEIRO CIVIL
CREA-RS 287.284-0	CREA-RS 100557-7	CREA-RS 100557-7	CREA-RS 171.188-0	CREA-RS 171.188-0	CREA-RS 171.188-0
JOSÉ HENRIQUE G. VIESSIRI					
INGENHEIRO CIVIL					
CREA-RS 287.284-0					
JOEL M. OZIMBOSKI					
INGENHEIRO CIVIL					
CREA-RS 287.284-0					
MARCOS MARTINOTTO					
INGENHEIRO ELETRICISTA					
CREA-RS 287.284-0					
RUDI NEI COSTA DOS SANTOS JR.					
INGENHEIRO CIVIL					
CREA-RS 287.284-0					
DESENHO:	DATA:	ART OU RRT PROJETO:	CAD FILE :		
	MARÇO/2026		04 - Vias Baldrame.dwg		