


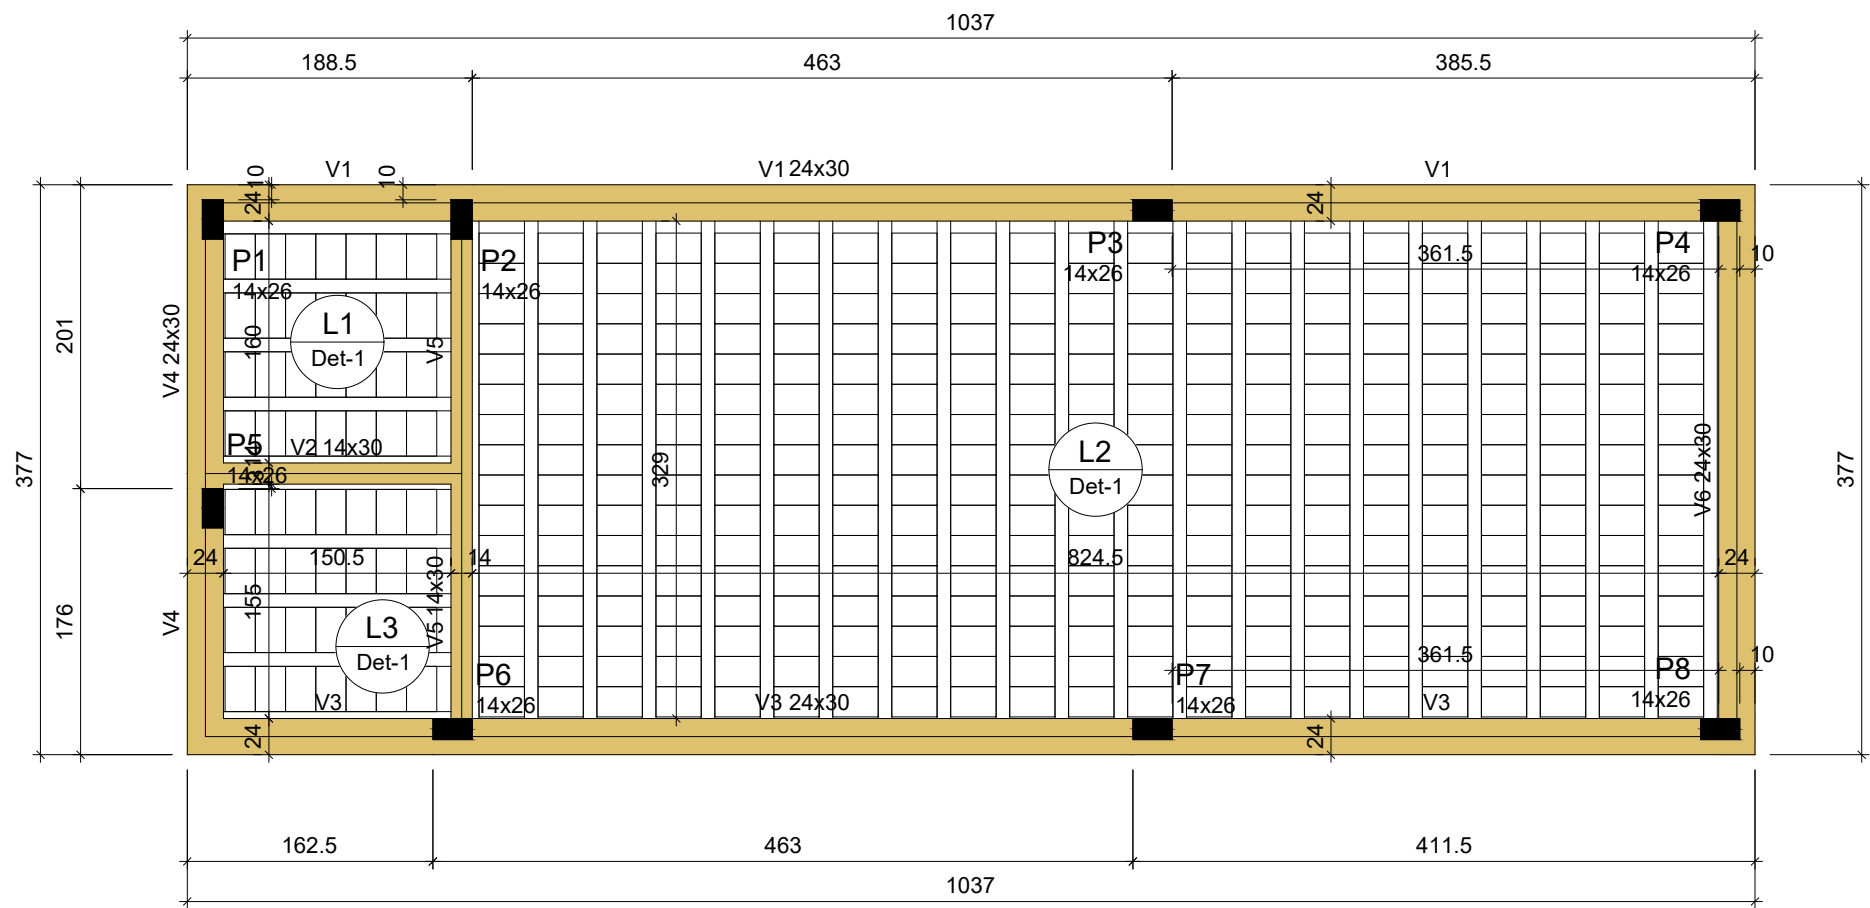

FORMA DO PAVIMENTO TERREO


Escala 1:50

Vigas			
Nome	Seção (cm)	Elevação (cm)	Nível (cm)
V1	24x30	0	315
V2	14x30	0	315
V3	24x30	0	315
V4	24x30	0	315
V5	14x30	0	315
V6	24x30	0	315

Pilares			
Nome	Seção (cm)	Elevação (cm)	Nível (cm)
P1	14x26	0	315
P2	14x26	0	315
P3	14x26	0	315
P4	14x26	0	315
P5	14x26	0	315
P6	14x26	0	315
P7	14x26	0	315
P8	14x26	0	315

Legenda dos pilares	
	Pilar que morre

Legenda das vigas e paredes	
	Viga

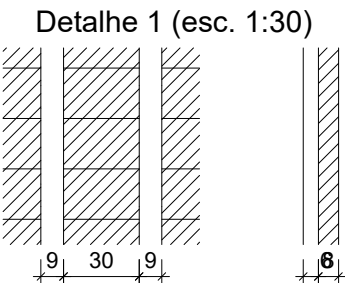

Características dos materiais	
fck (kgf/cm²)	Ecs (kgf/cm²)
300	268384

Dimensão máxima do agregado = 19 mm

SECRETARIA DE MEIO AMBIENTE E DESENVOLVIMENTO URBANO

PROPRIETÁRIO:

PREFEITURA MUNICIPAL

DE

LUIS ROBERTO TREPTOW DA ROCHA
SECRETÁRIO DE MEIO AMBIENTE E DESENVOLVIMENTO URBANO

06/09

CAPÃO DA CANOA
GESTÃO 2025/2028

OBRA:

ESTACIONAMENTO

ESCALA:

LOCAL:

CAPÃO DA CANOA/RS

ÁREA:

TÍTULO:

FORMA DO TÉRREO

PRANCHIA:

PROJETO:

PROJETO ESTRUTURAL

PROJETO EQUIPE TÉCNICA SEC. PLANEJAMENTO:

AGENCIOR DEBIAZI
ENGENHEIRO AGRIM.
CREA-RS 254419/2017

CEZAR DA SILVA
ARQUITETO E URBANISTA
CAU - A 17699-7

CARILLA VOLPATTO
ARQUITETA E URBANISTA
CAU - A 23890-2

FILIPPE BREHM MARQUES
ENGENHEIRO CIVIL
CREA-RS 171.408-0

JONATAS L. DAREIVA
ENGENHEIRO CIVIL
CREA-RS 18797-0

JEAN V. AMARAL
ARQUITETO E URBANISTA
CAU - A 171521-8

JOSÉ HENRIQUE G. VIESSIRE
ENGENHEIRO CIVIL
CREA-RS 18797-0

JOEL M. OZIMBOSKI
ENGENHEIRO CIVIL
CREA-RS 244.493-0

MARCOS MARTINOTTO
ENGENHEIRO ELETRICISTA
CREA-RS 247.384-0

RUDI NEI COSTA DOS SANTOS Jr.
ENGENHEIRO CIVIL
CREA-RS 45.291-0

DESENHO:

DATA:

MARÇO/2026

ART OU RRT PROJETO:

CAD FILE :

06 - Forma do Terreo.dwg