




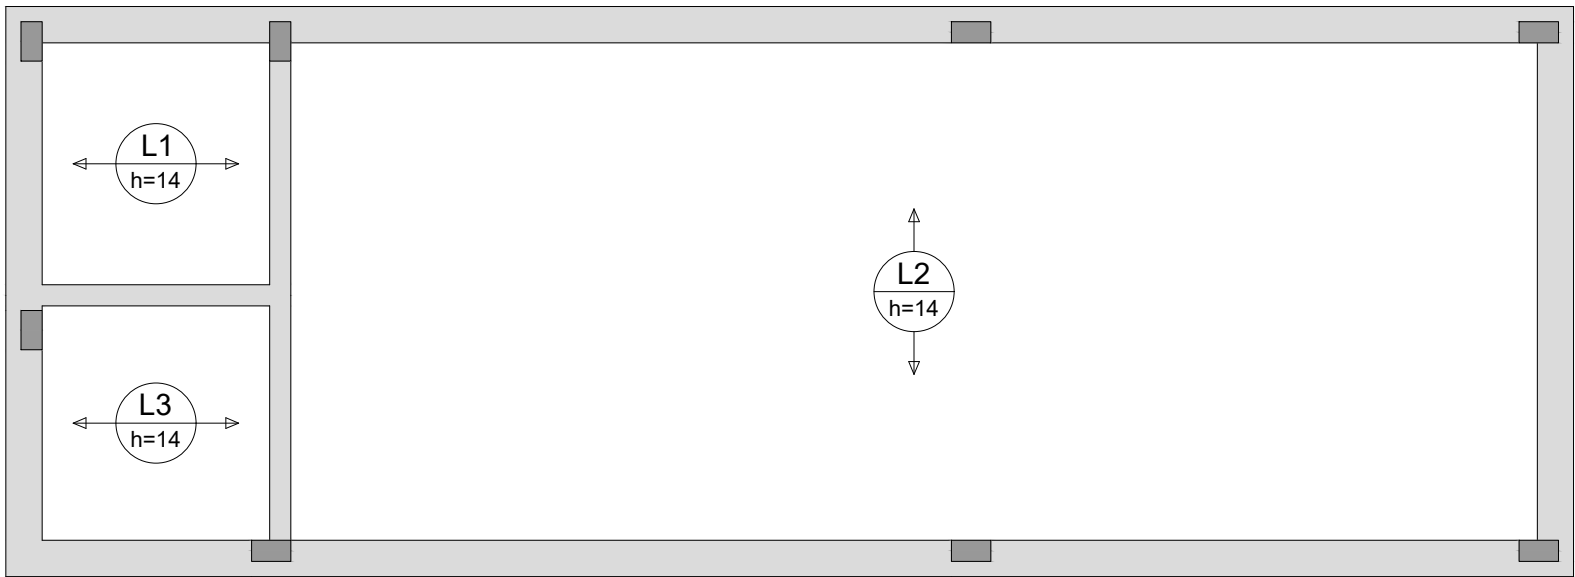

ARMAÇÃO POSITIVA DAS LAJES DO PAVIMENTO TERREO (EIXO X) Escala 1:50

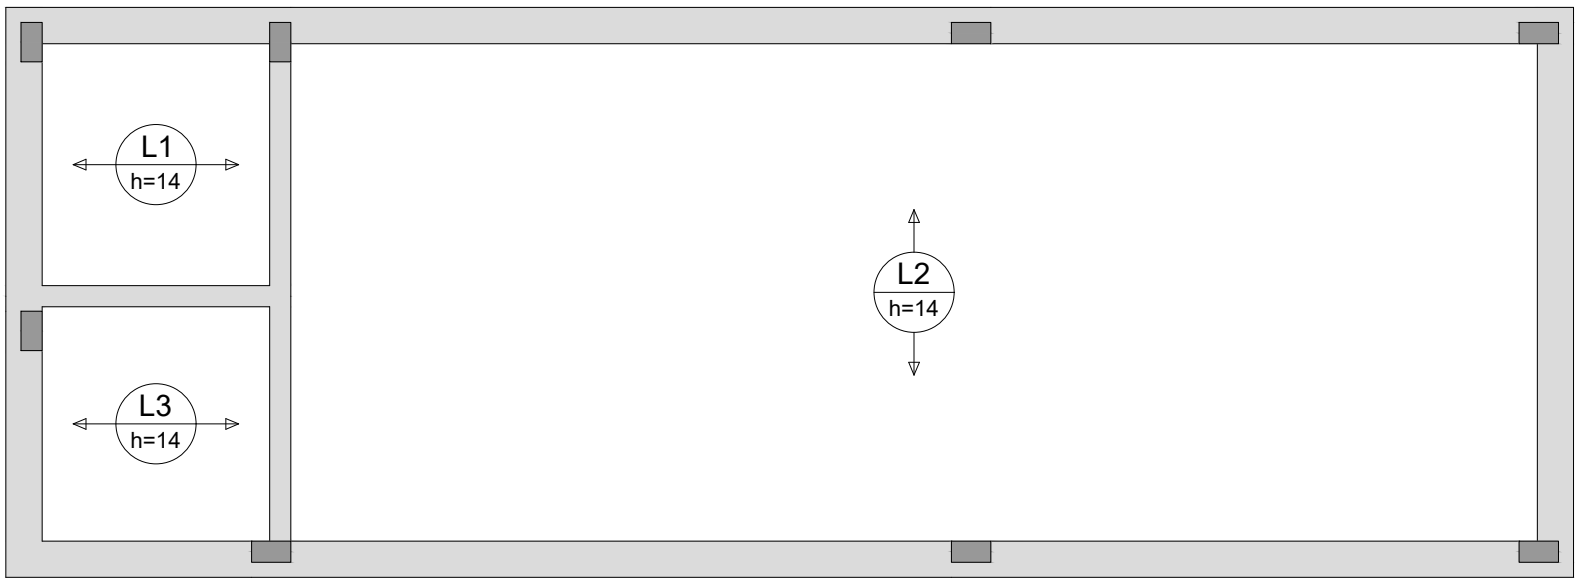


ARMAÇÃO POSITIVA DAS LAJES DO PAVIMENTO TERREO (EIXO Y) Escala 1:50

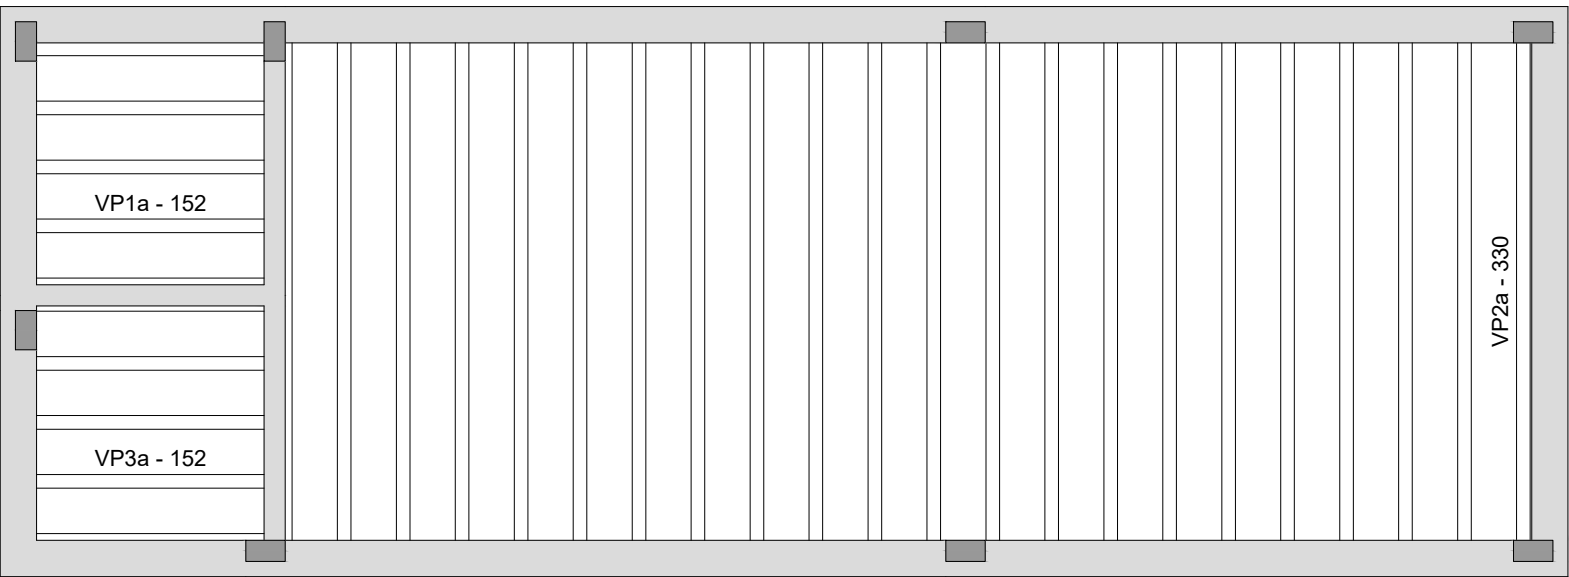


PLANTA DE VIGOTAS PRÉ-MOLDADAS Escala 1:50

RELAÇÃO DO AÇO
Volume de concreto (C-30) = 1.91 m³
Área de forma = 0.00 m²

DETALHE DA ARMADURA DE MALHA BASE

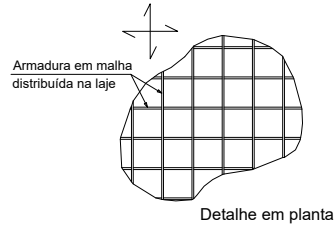

DETALHE DA ARMADURA DE SUPERIOR DE CONTINUIDADE DA LAJE E MONTAGEM DA ARMADURA DE DISTRIBUIÇÃO

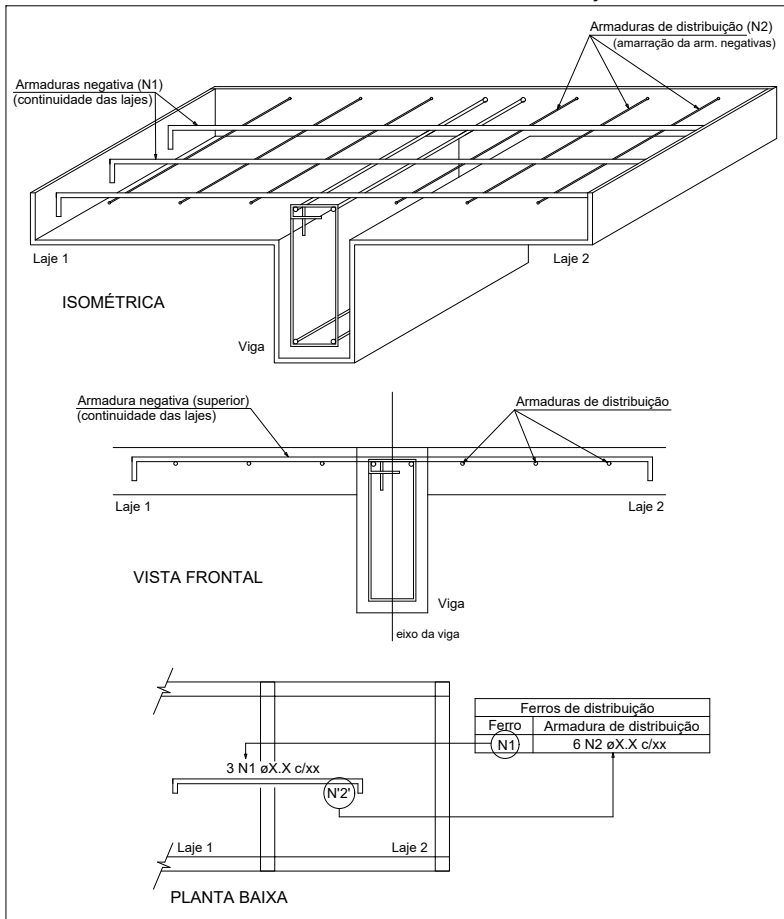

SECRETARIA DE MEIO AMBIENTE E DESENVOLVIMENTO URBANO

PROPRIETÁRIO: **PREFEITURA MUNICIPAL** DE **CAPÃO DA CANOA**
GESTÃO 2025/2028



OBRA:	ESTACIONAMENTO	ESCALA:	
LOCAL:	CAPÃO DA CANOA/RS	ÁREA:	
TÍTULO:	LAJES DO TERREO	PRANCHIA:	08/09
PROJETO:	PROJETO ESTRUTURAL		

PROJETO EQUIPE TÉCNICA SEC. PLANEJAMENTO:

AGENCIADOR DEBIAZI	CEZAR DA SILVA	CARILLA VOLPATO	FILIPPE BREHM MARQUES	JONATAS L. DAREIVA	JEAN V. AMARAL	JOSÉ HENRIQUE G. VISSIRI	JOEL M. OZIMBOSKI	MARCOS MARTINOTTO	RUDI NEI COSTA DOS SANTOS J.
ENGENHEIRO AGRIM.	ARQUITETO A URBANISTA	ARQUITETO A URBANISTA	ENGENHEIRO CIVIL	ENGENHEIRO CIVIL	ARQUITETO A URBANISTA	ENGENHEIRO CIVIL	ENGENHEIRO CIVIL	ENGENHEIRO ELETRICISTA	ENGENHEIRO CIVIL
CRA-RS 254415/2017	CRA - A 10890-7	CRA - A 10890-2	CRA-RS 171.408-0	CRA-RS 18797-0	CRA - A 171521-6	CRA-RS 18797-0	CRA-RS 244.493-0	CRA-RS 247.384-0	CRA-RS 45.291-0

DESENHO:	DATA: MARÇO/2026	ART OU RRT PROJETO:	CAD FILE : 08 - Lajes do Terreo.dwg
----------	----------------------------	---------------------	---