




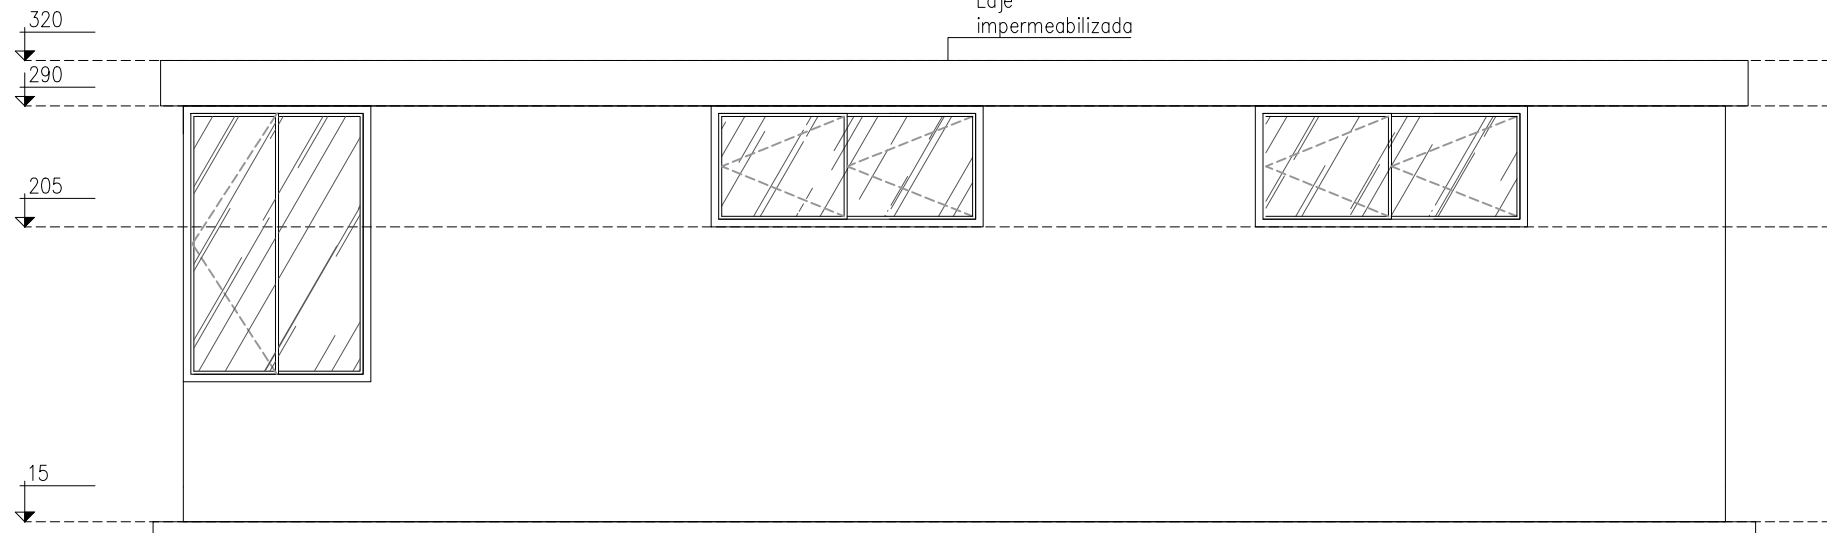


2 FACHADA FRONTAL
1/50

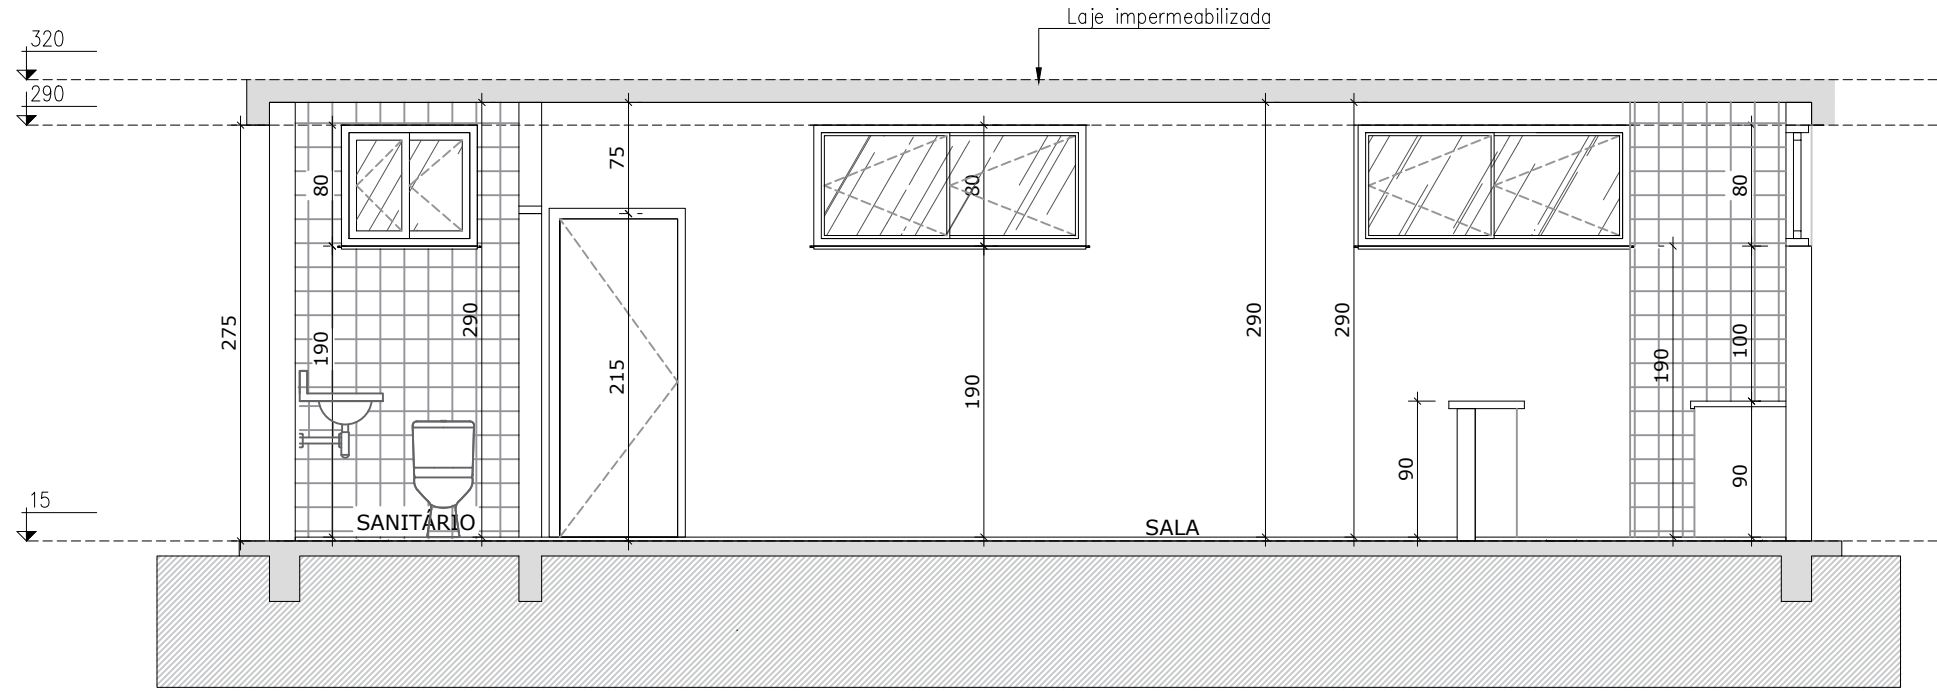


1 CORTE AA
1/50

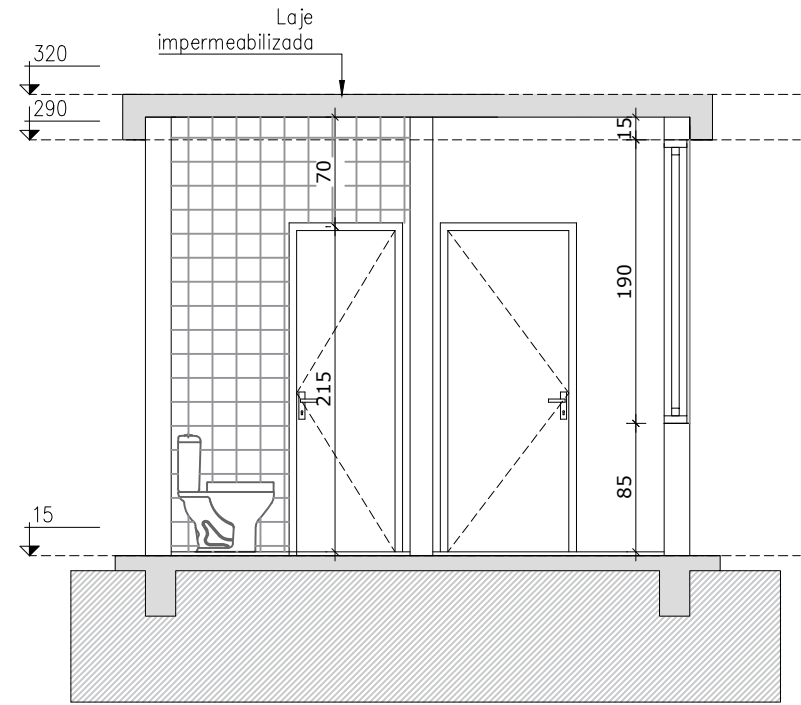

3 CORTE BB
1/50

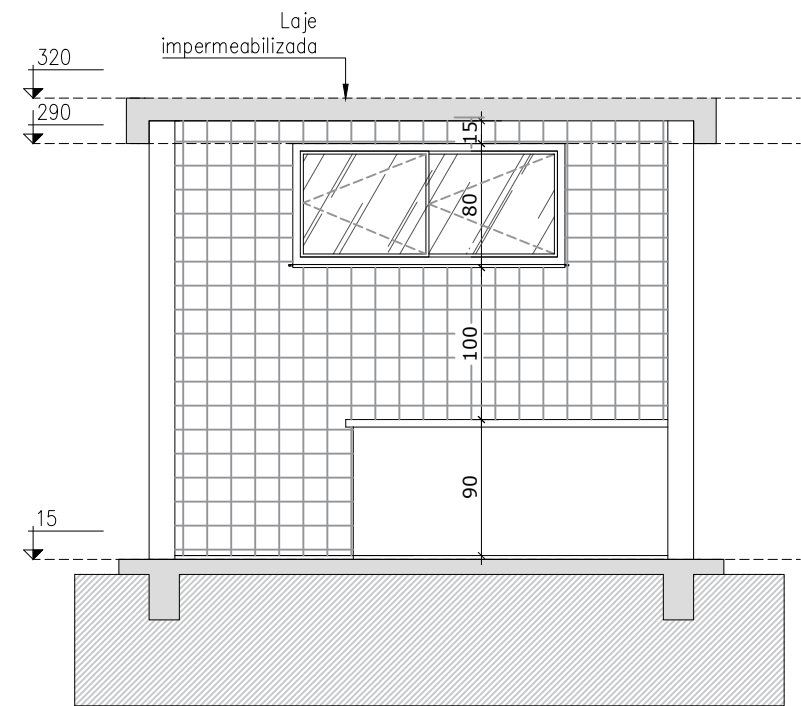

4 CORTE BB
1/50

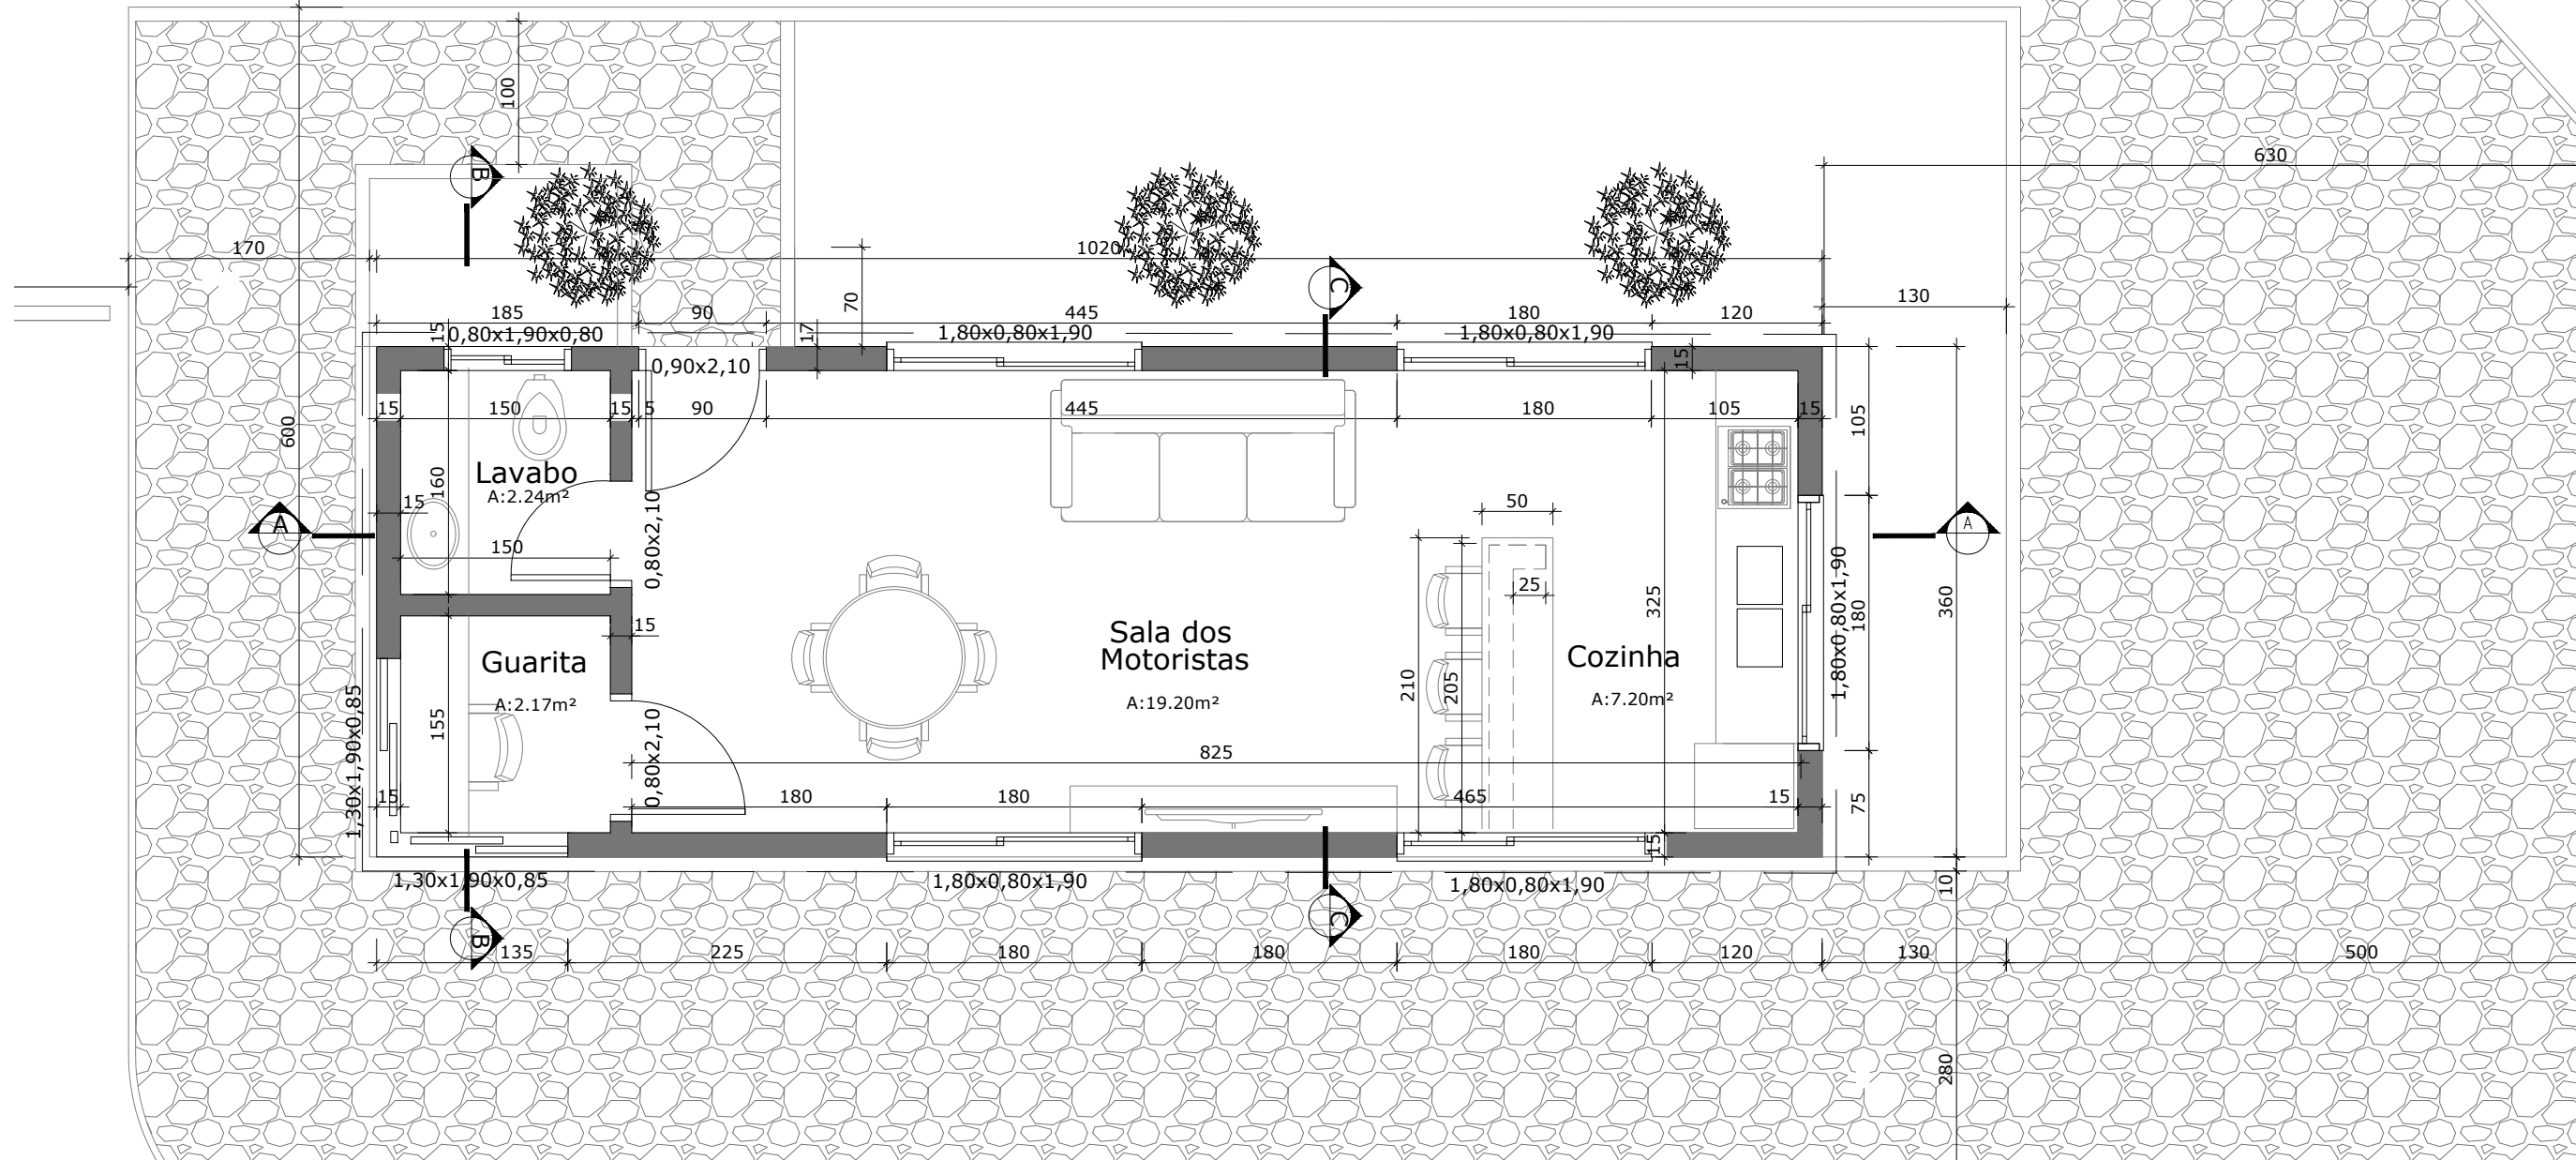

SECRETARIA DE MEIO AMBIENTE E DESENVOLVIMENTO URBANO

PROPRIETÁRIO:		LUIZ ROBERTO TREPTOW DA ROCHA REGISTRADO NO MEIO AMBIENTE E DESENVOLVIMENTO URBANO	
PREFEITURA MUNICIPAL		DE	
		CAPÃO DA CANOA	
		GESTÃO 2025/2028	
OBRA:		ESTACIONAMENTO	
LOCAL:		CAPÃO DA CANOA/RS	
TÍTULO:		PLANTA BAIXA, CORTES E FACHADA	
PROJETO:		PROJETO ARQUITETÔNICO	
PROJETO EQUIPE TÉCNICA SEC. PLANEJAMENTO:			
AGENOR DEBIASI ENGENHEIRO AGRÔNOMO CREA SC 250433207		CEZAR DA SILVA ARQUITETO E URBANISTA CAU - A 70397-7	
CARILLA VOLPATO ARQUITETA E URBANISTA CAU - A 220380-2		FELIPE BIEHNE MARQUES ENGENHEIRO CIVIL CREA RS 171.460-0	
JONATAS L. DARDVA ENGENHEIRO CIVIL CREA RS 183797-0		JEAN V. AMARAL ARQUITETO E URBANISTA CAU - A 111321-6	
JOSÉ HENRIQUE G. VISSIRI ENGENHEIRO CIVIL CREA RS 183797-0		JOEL M. OZIMBOSKI ENGENHEIRO CIVIL CREA RS 244.493-0	
MARCOS MARTINOTTO ENGENHEIRO SUFREGIDA CREA RS 247.284-0		RUDI NEI COSTA DOS SANTOS JR. ENGENHEIRO CIVIL CREA RS 62.239-0	
DESENHO:		DATA:	
		MARÇO/2026	
ART OU RRT PROJETO:		CAD FILE :	
		ESTACIONAMENTO_2.dwg	