


DESENHO 7 – POSTE DE FIBRA C/ MEDIÇÃO
ACOPLADA – DIMENSIONAL DOS POSTES 7M


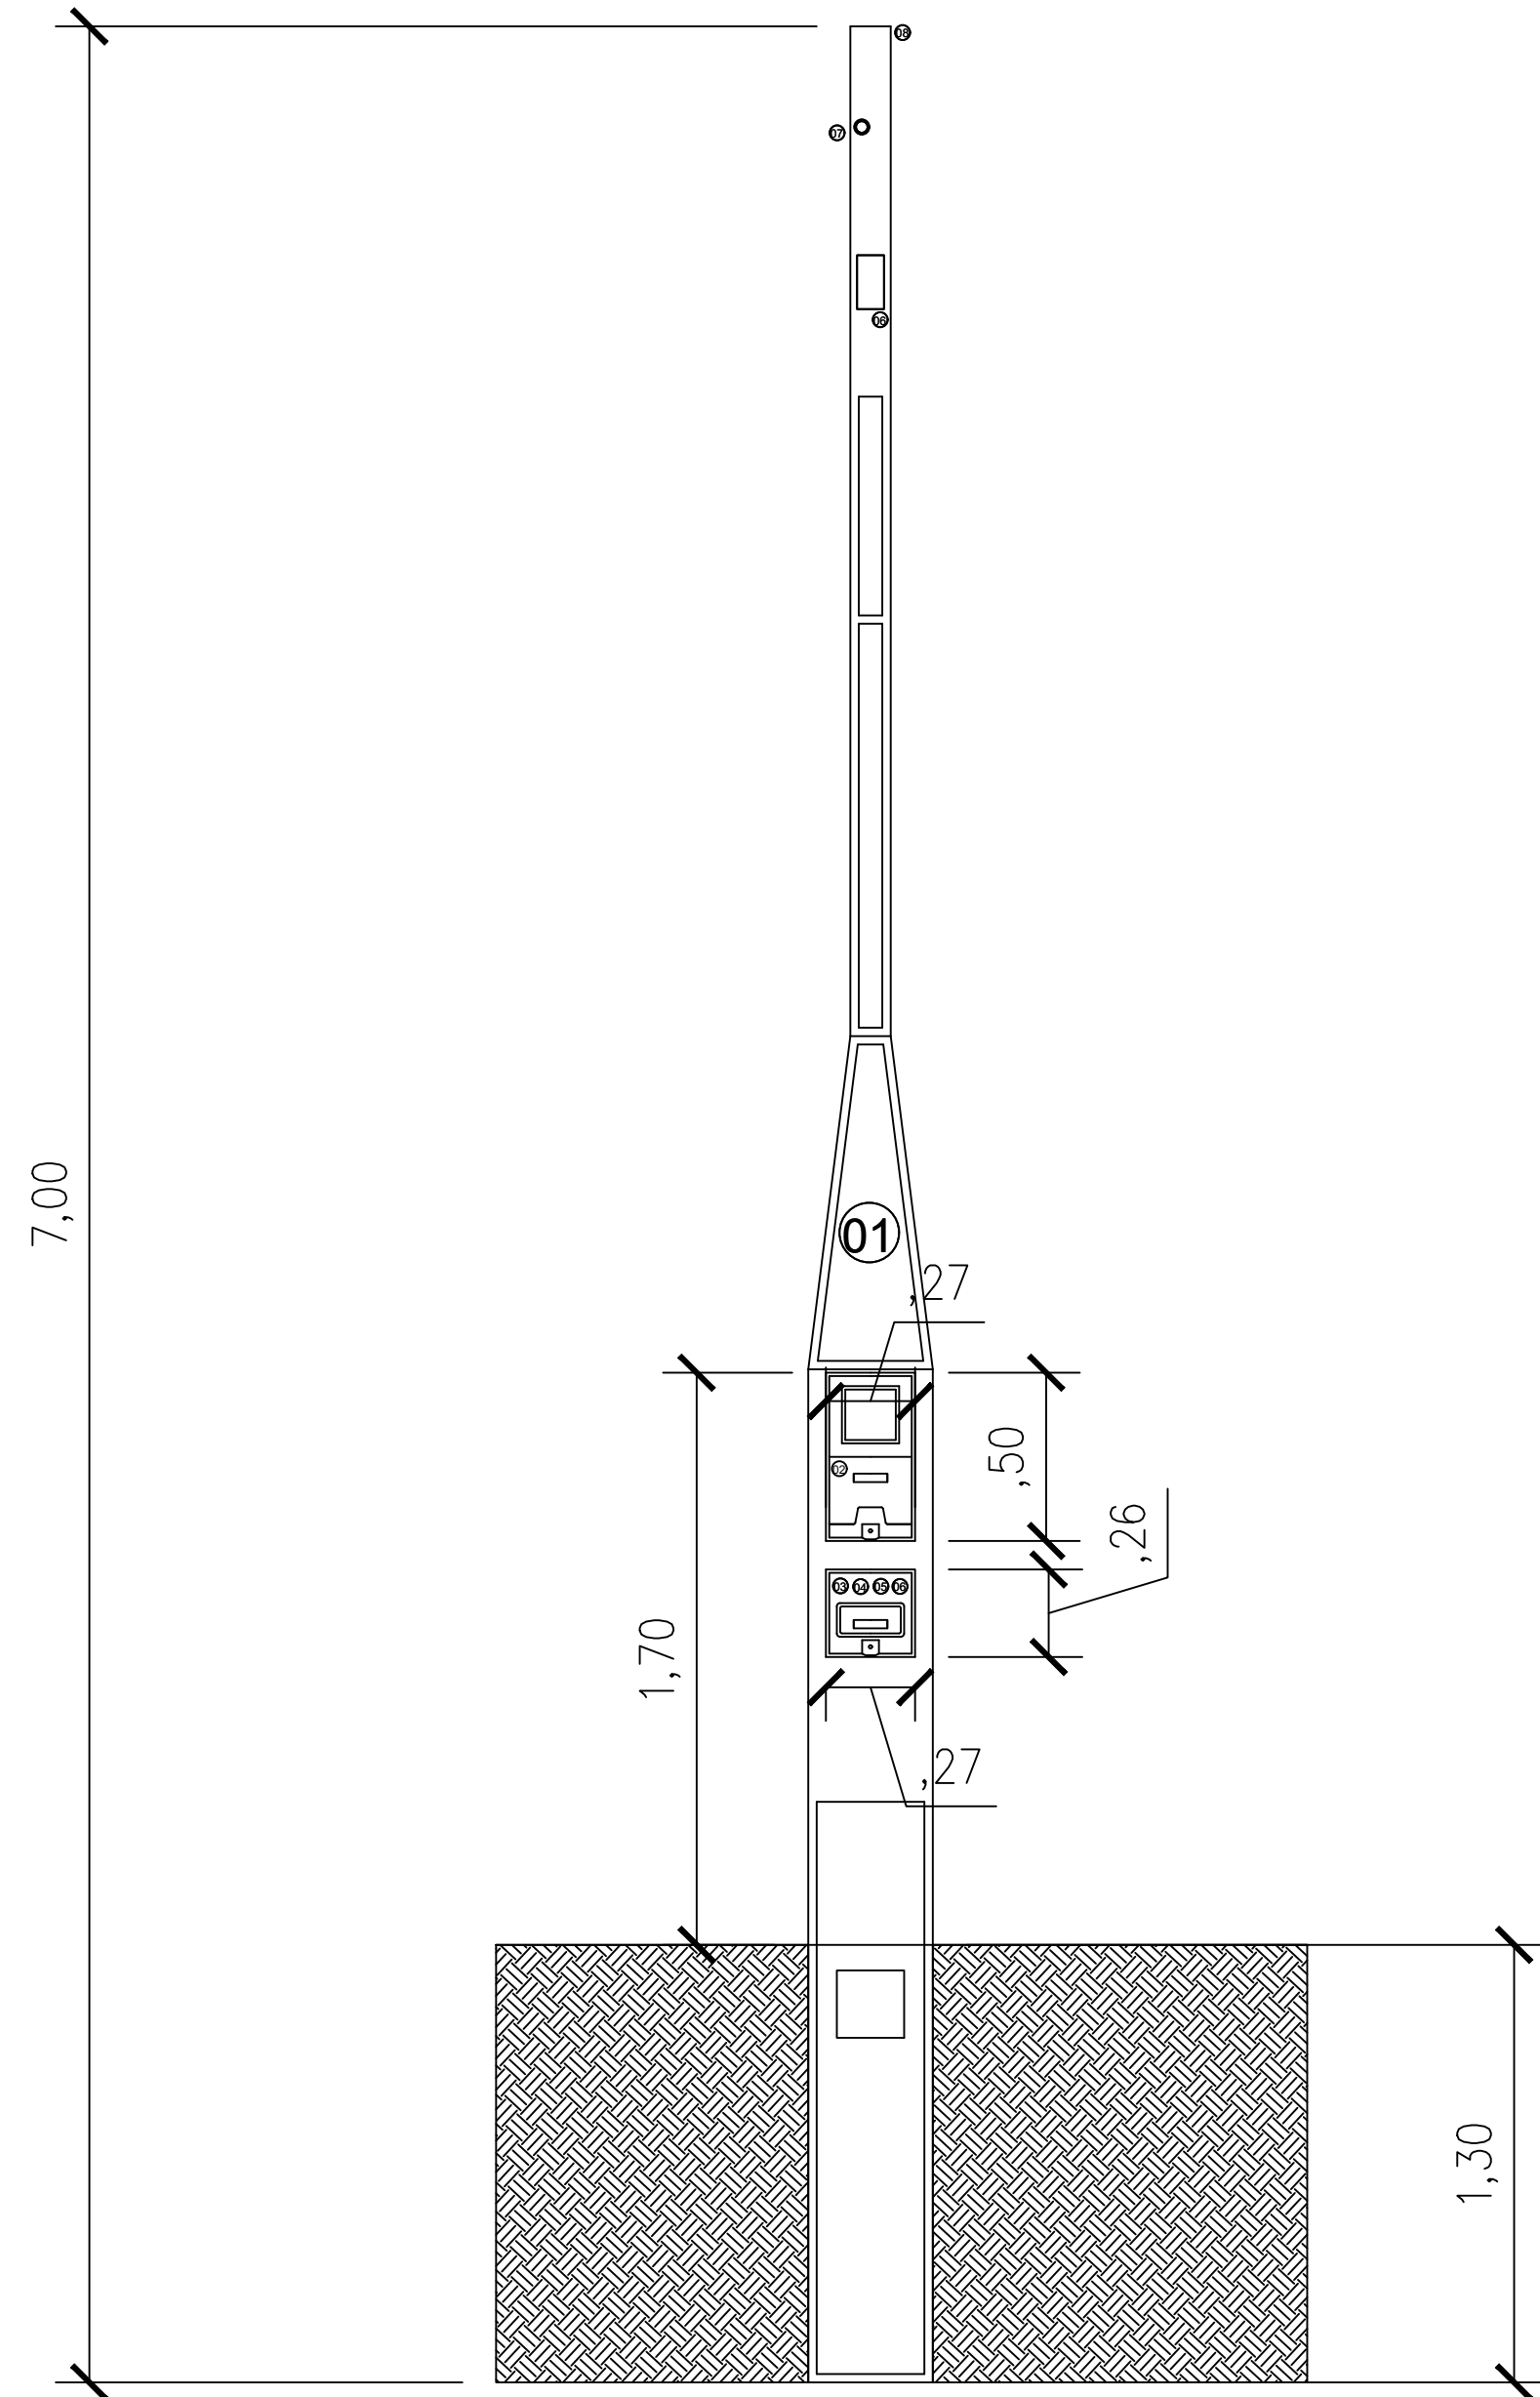


Notas:


- O padrão de entrada deve ser instalado exatamente no limite da via pública com a propriedade (permanecendo dentro da propriedade do cliente), reduzindo ao máximo a profundidade do recuo sem que os componentes da entrada penetrem na via pública e dificulte a montagem dos mesmos.

ITEM	LEGENDA
01	Poste de Fibra de Vidro 7.0 metros.
02	Tampa Compartilhamento de Medição.
03	Tampa Compartilhamento de Proteção.
04	Trilho DIN para a Fixação do Disjuntor.
05	Disjuntor de 100A.
06	Conector de Aterramento Integrado.
07	Curva PVC Ramal de Entrada.
08	Parafuso Olhal.

Os materiais devem obrigatoriamente ser de fornecedores homologados pela CONCESSIONÁRIA.

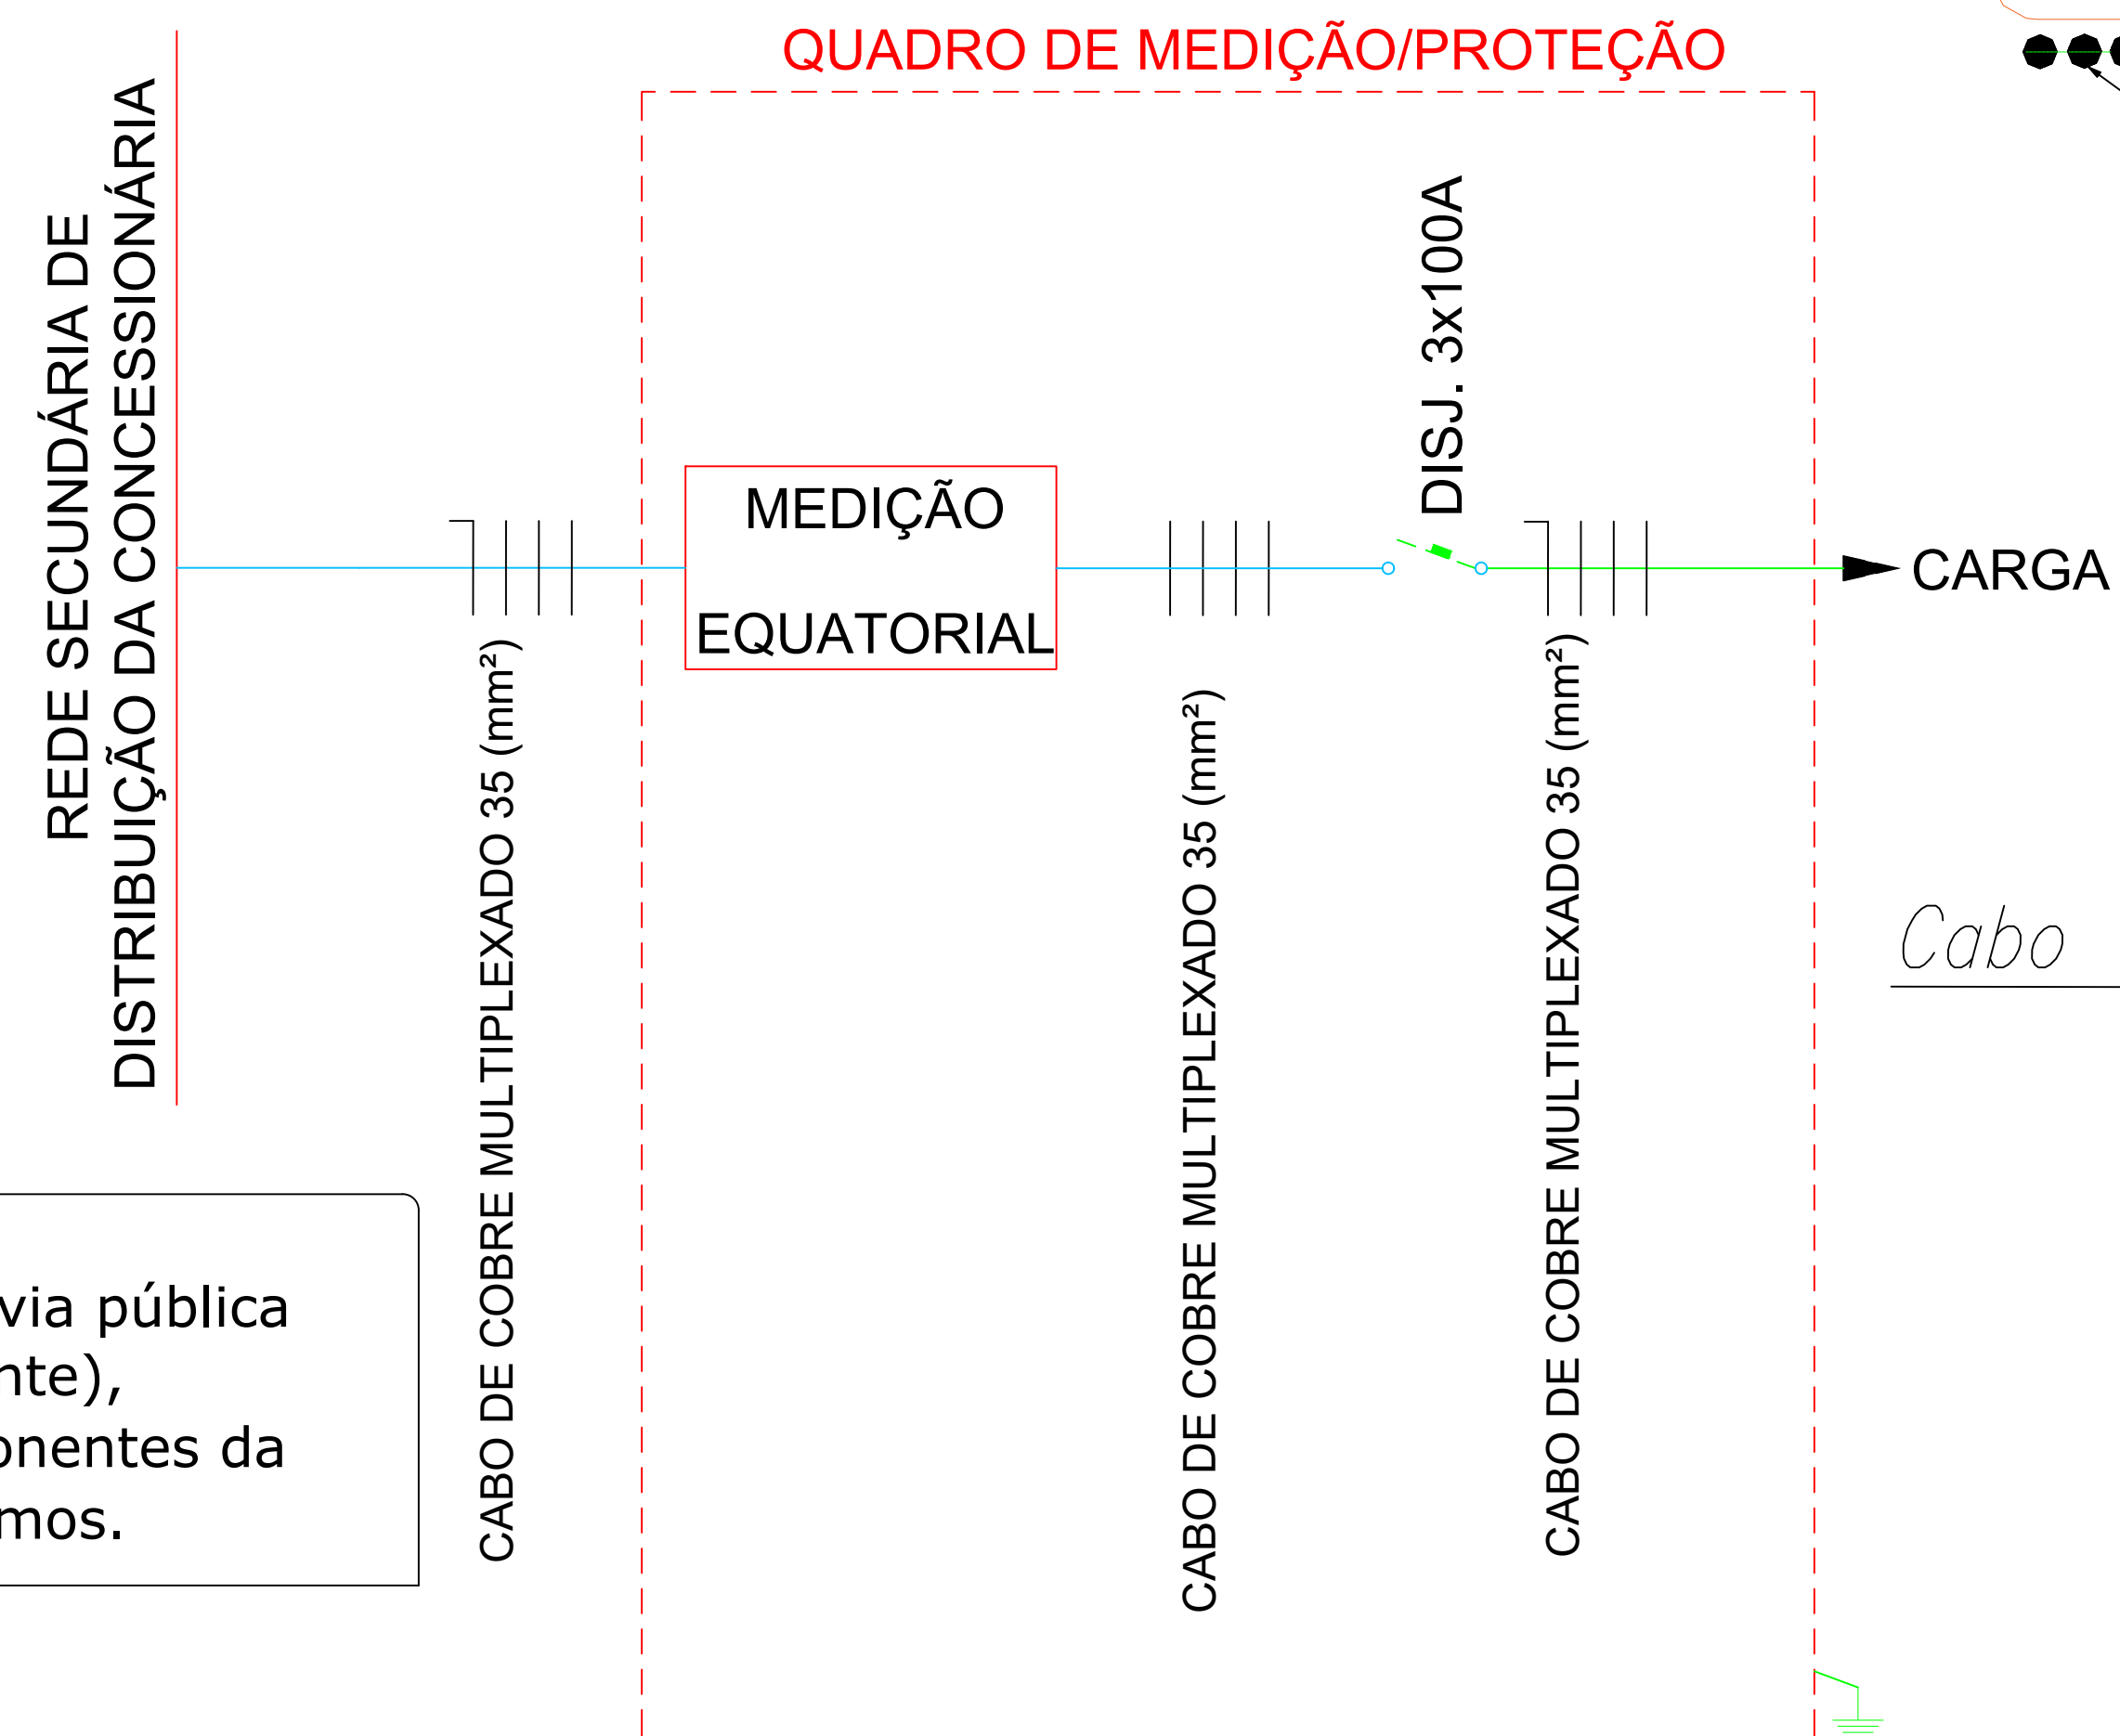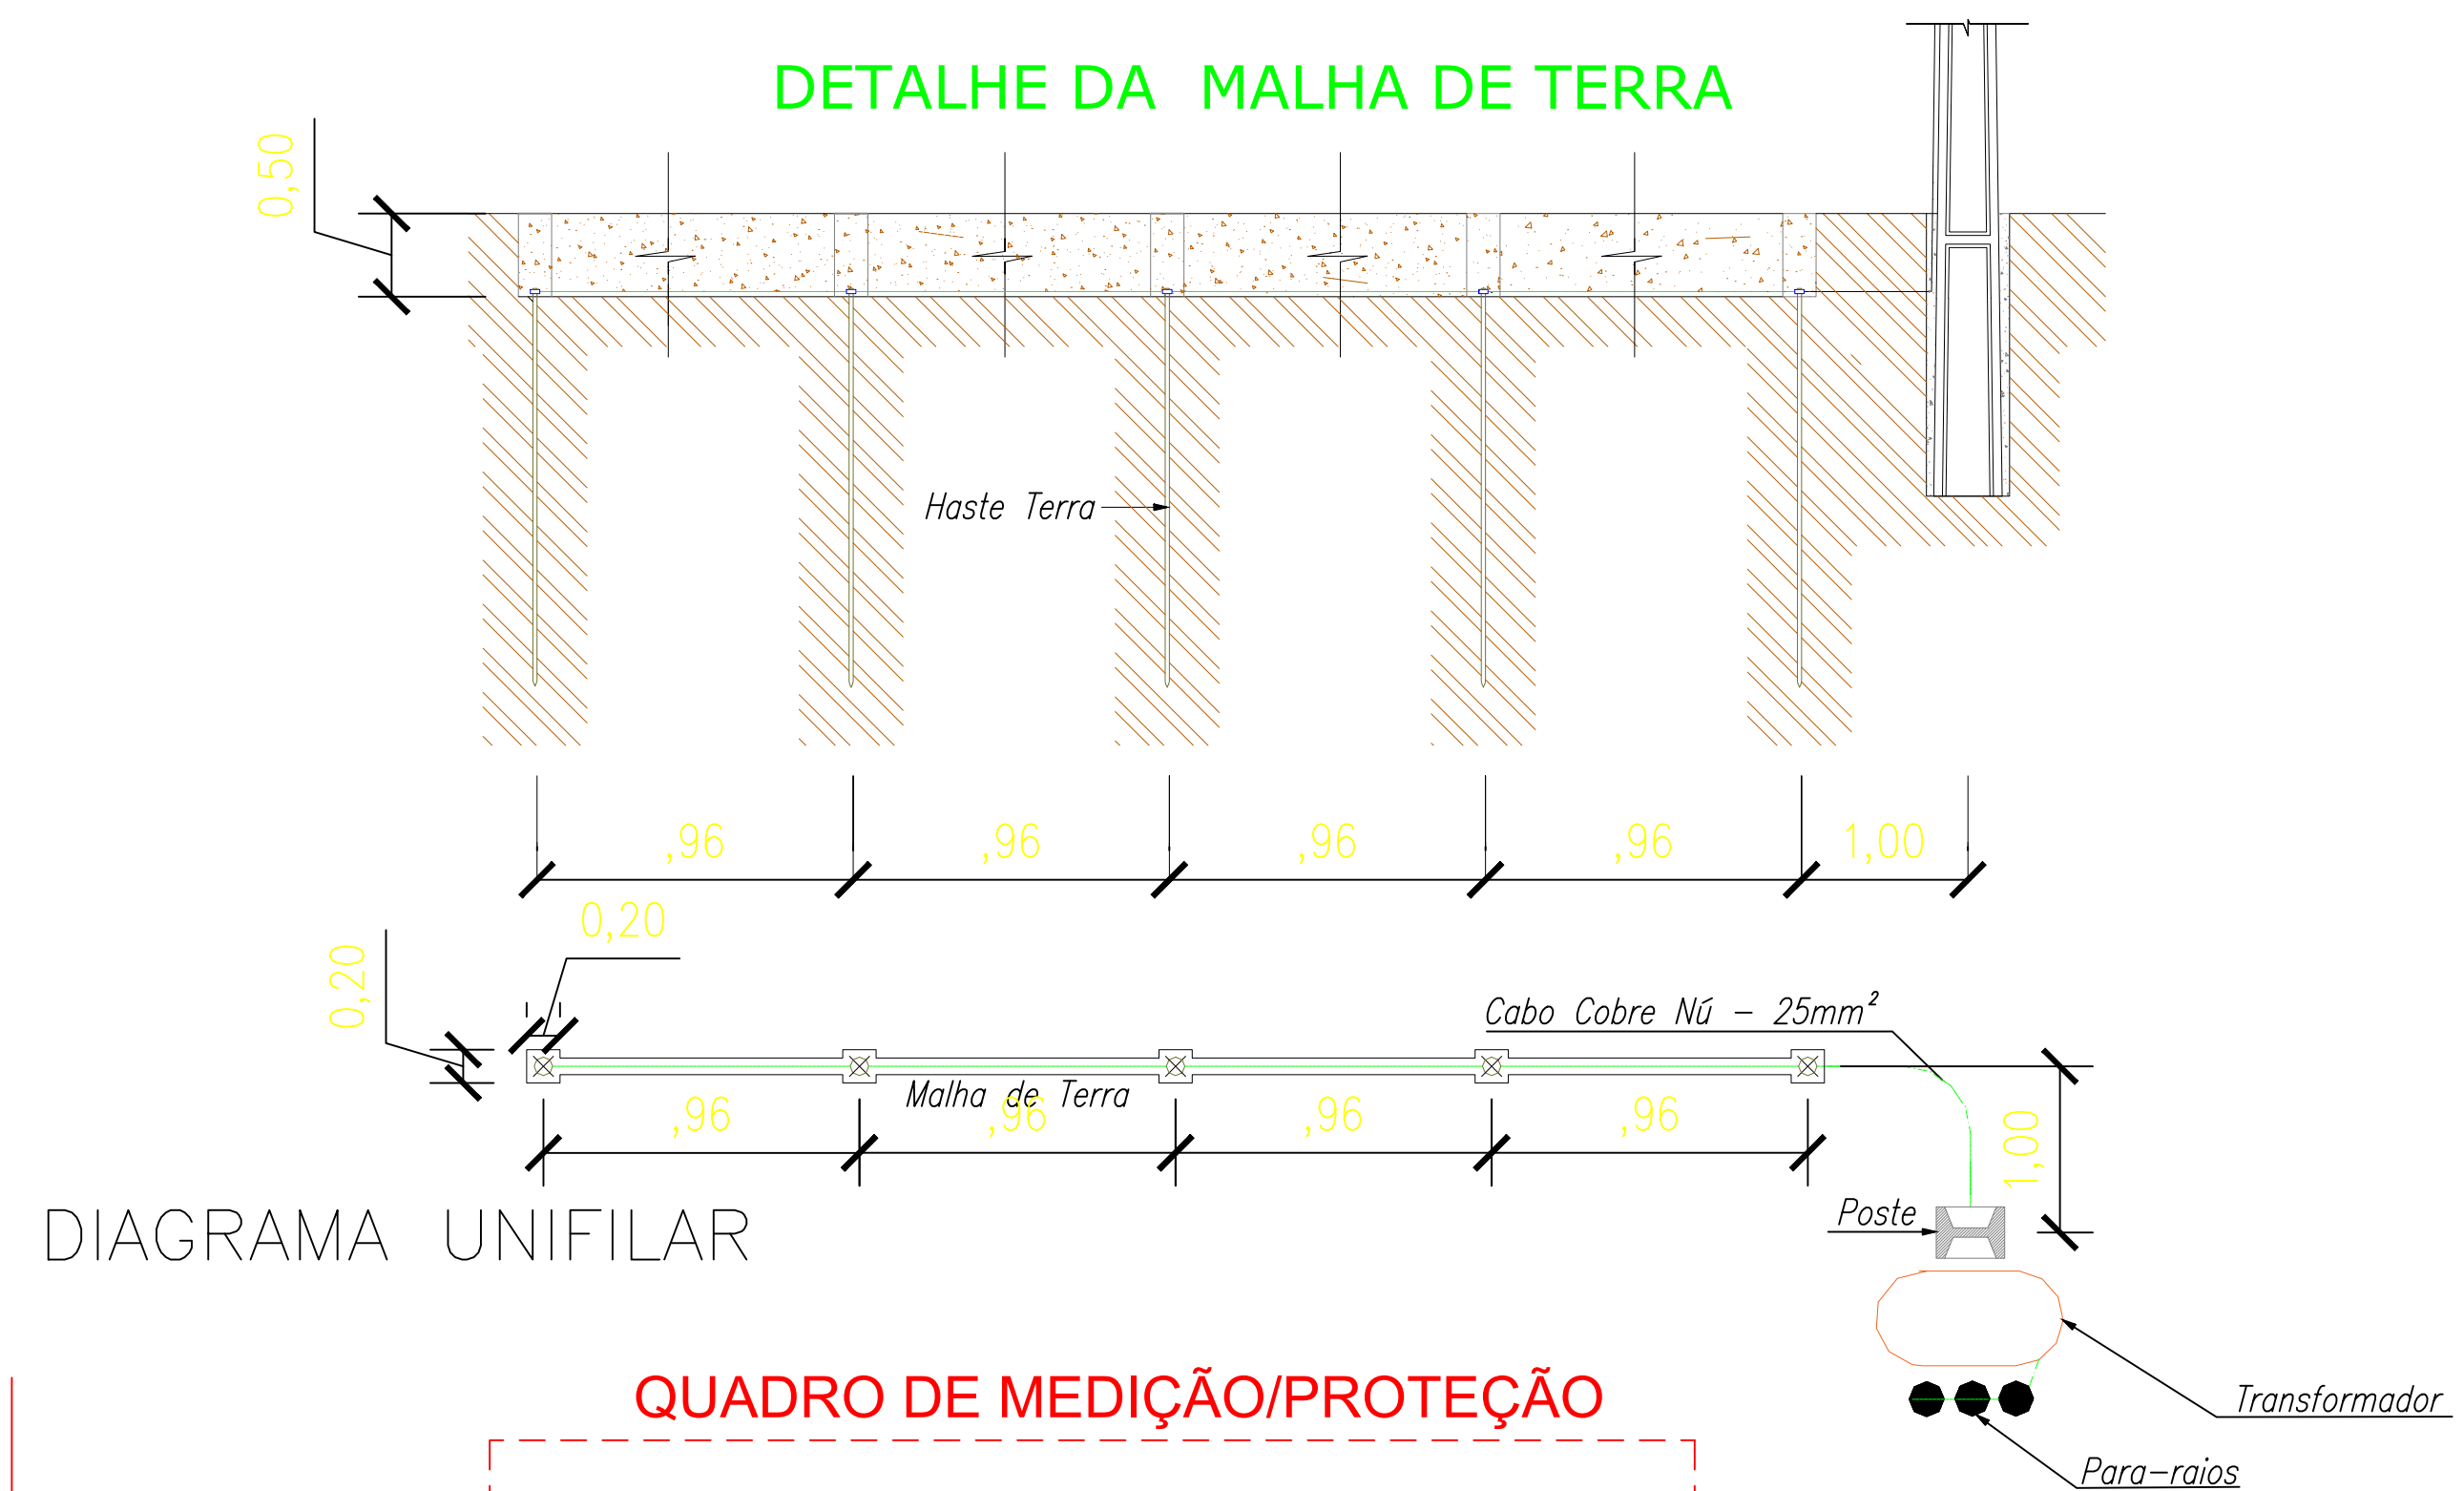

Caixa de inspeção tipo solo
em PVC- com tampa de
ferro fundido

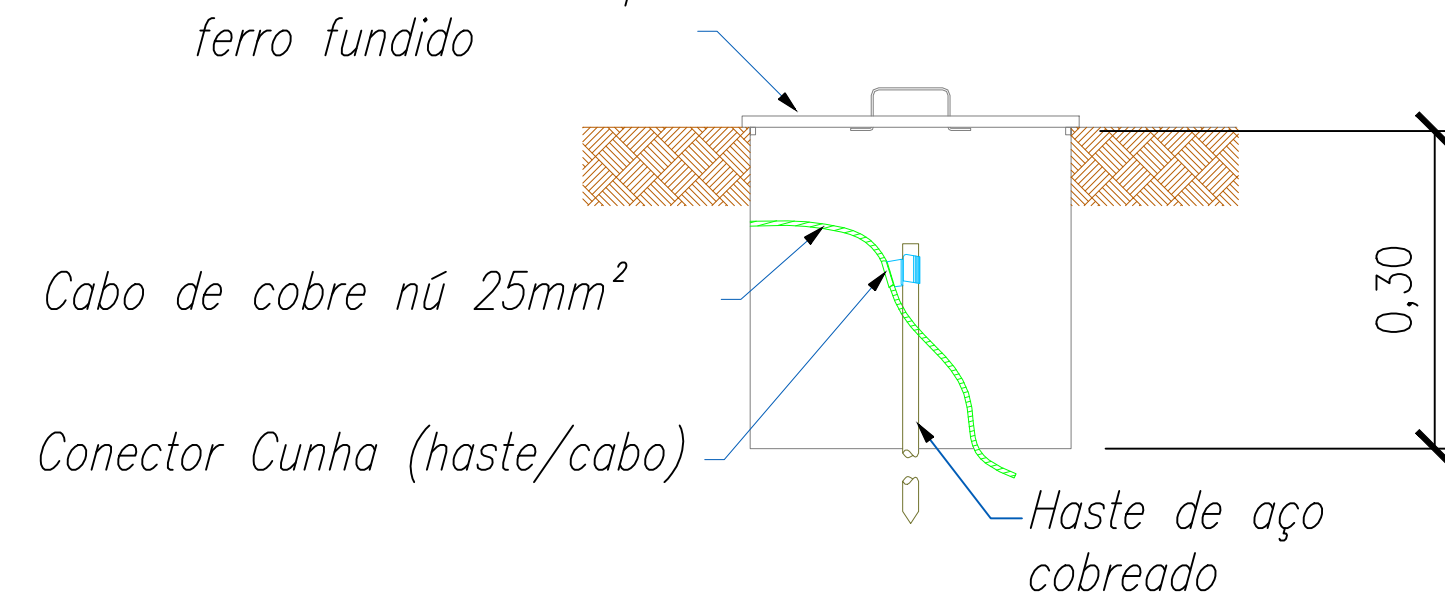

SECRETARIA DE MEIO AMBIENTE, MOBILIDADE E DESENVOLVIMENTO URBANO			
PROPRIETÁRIO:		PREFEITURA MUNICIPAL DE CAPÃO DA CANOA	
GESTÃO 2024/2028			
OBRA:		REFORMA ELÉTRICA CREAS	
		ESCALA: 1/25	
LOCAL:		AREA: 540 m ²²	
Rua Gaspar Griza, Nº 1000, Bairro Santa Luzia, Capão da Canoa - RS			
TÍTULO:		PRANCHA:	
Entrada de Energia e aterramento		01/01	
PROJETO:			
ENTRADA DE ENERGIA 24,1 ATE 35 KW - 220/127V			
MARCOS MARTINOTTO ENGENHEIRO ELETRICISTA CREA-RS 247264		CERLI RIBEIRO NOVSKI SECRETARIA DE ASSISTENCIA E INCLUSAO SOCIAL VALDOMIRO DE MATOS NOVSKI PREFEITO MUNICIPAL	
DESENHO:	DATA: II INHO 2026	COD.:	CAD FILE: