



Caixa de gordura existente a substituir

via a rede existente

via a rede existente

Novo ponto hidráulico

Novo ponto interruptor

SALA DE OBSERVAÇÃO / PROCEDIMENTO / COLETA A: 9,57m²

SALA DE ATENDIMENTOS COLETIVOS / ACS A: 18,81m²

SALA DE ADMINISTRAÇÃO E GERÊNCIA A: 7,50m²

SALA DE VACINAS A: 8,91m²

SALA DE CONSULTAS A: 8,91m²


CONSULTÓRIO C/ SANITÁRIO ANEXO A: 9,08m²

PAL. A: 2,32m²

Porta de correr suspensa 210x142cm de vidro direita em alumínio com pintura eletrostática branca, 1 folha suspensa de correr para o lado direito, vidro mini boreal 4cm, fechadura bico de papagaio, altura 210 cm,



Retirar corrimão em aço inox existente, e instalar corrimão com, vão para a nova porta

Porta de correr suspensa 210x142cm de vidro esquerda em alumínio com pintura eletrostática branca, 1 folha suspensa de correr para o lado esquerda, vidro mini boreal 4cm, fechadura bico de papagaio, altura 210 cm,

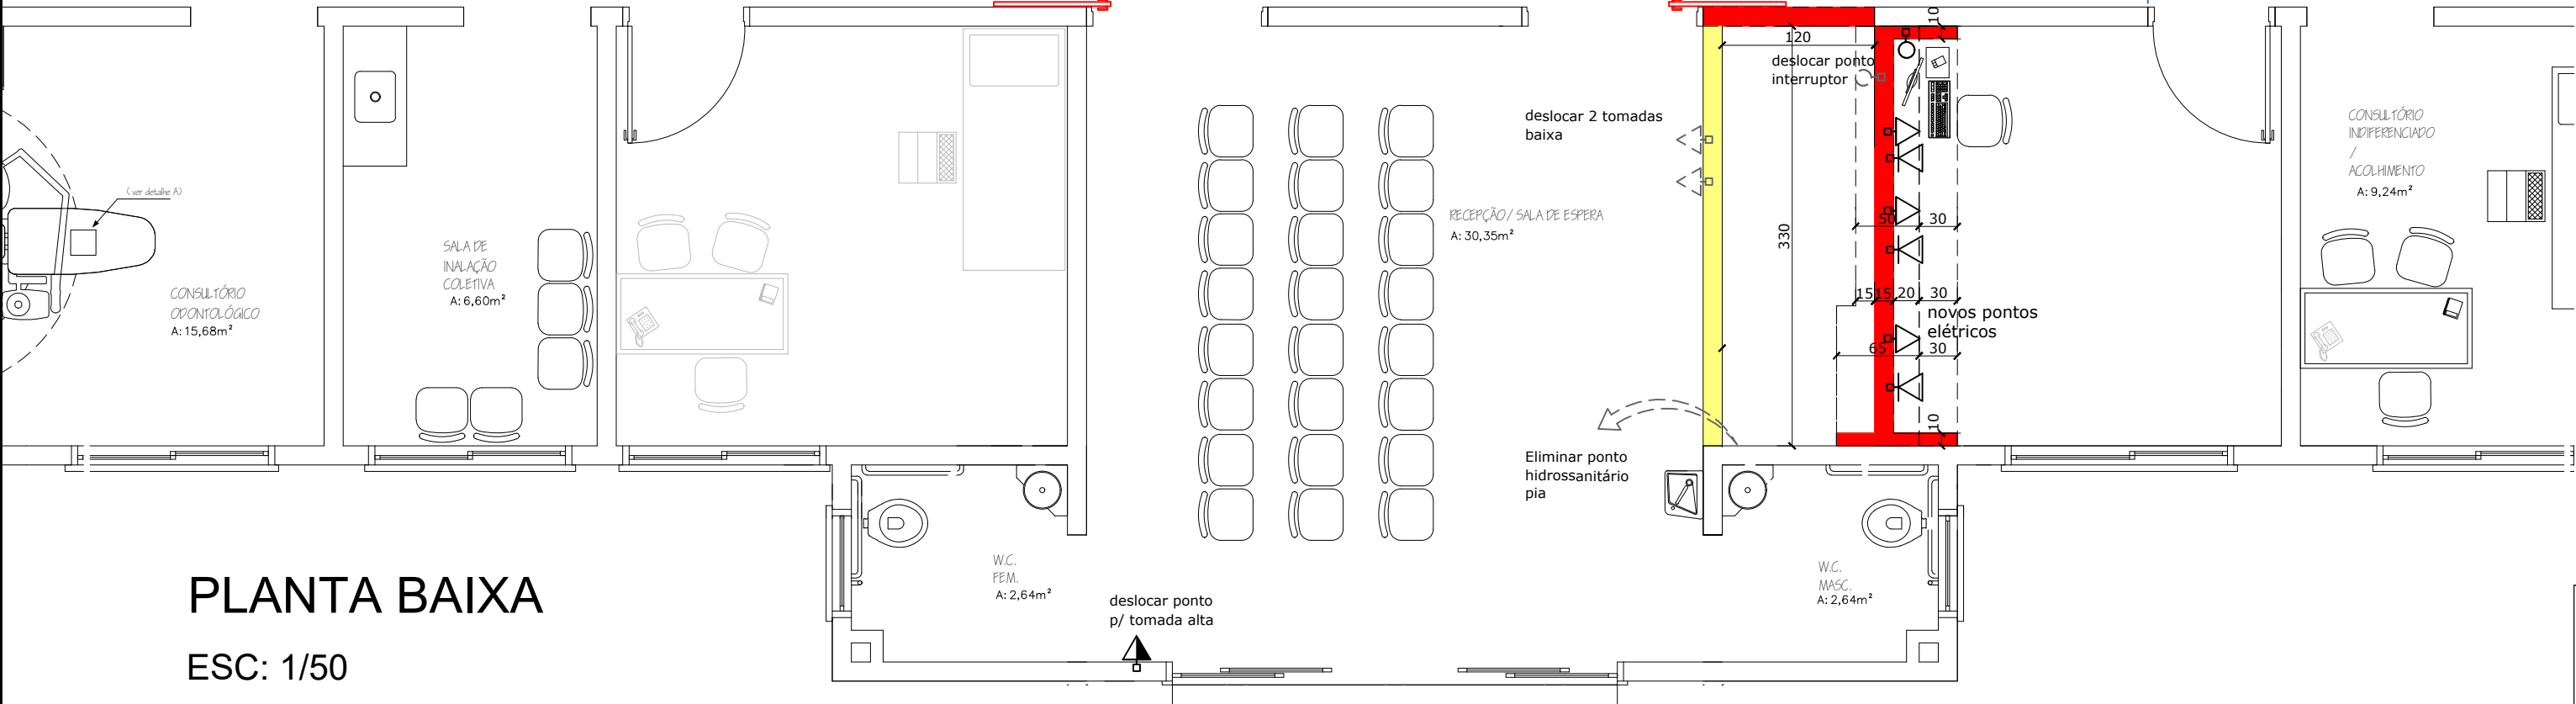





PLANTA BAIXA

ESC: 1/50

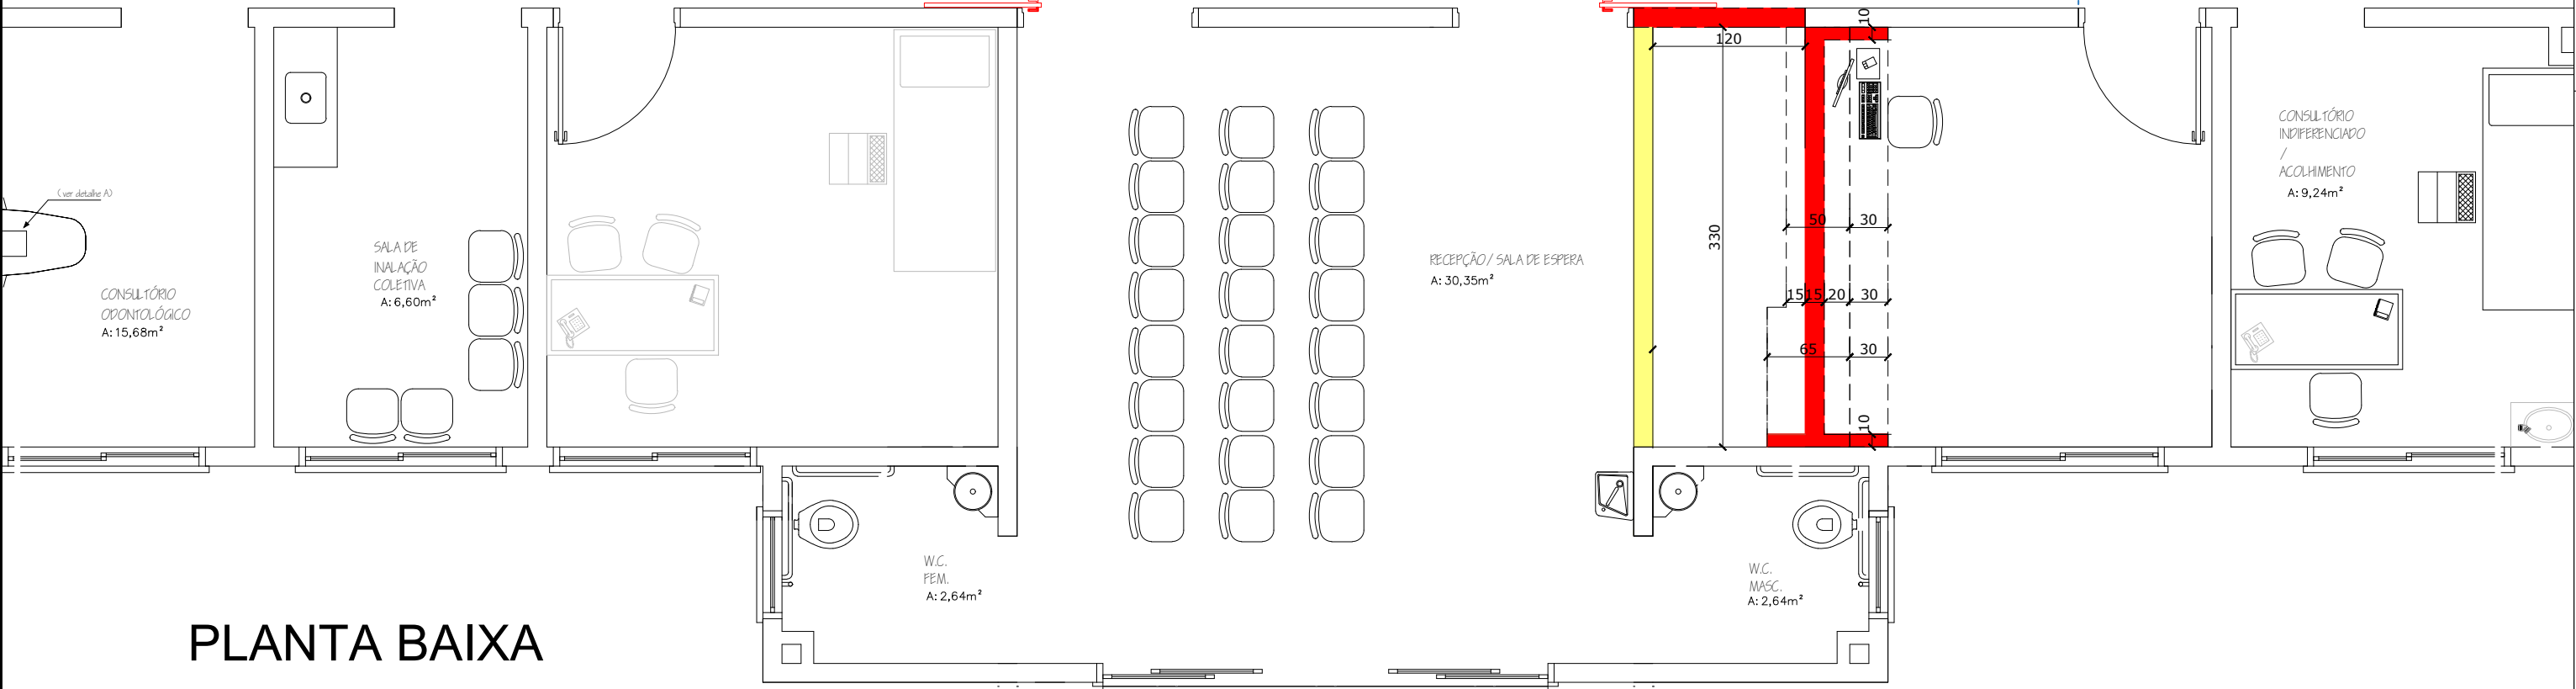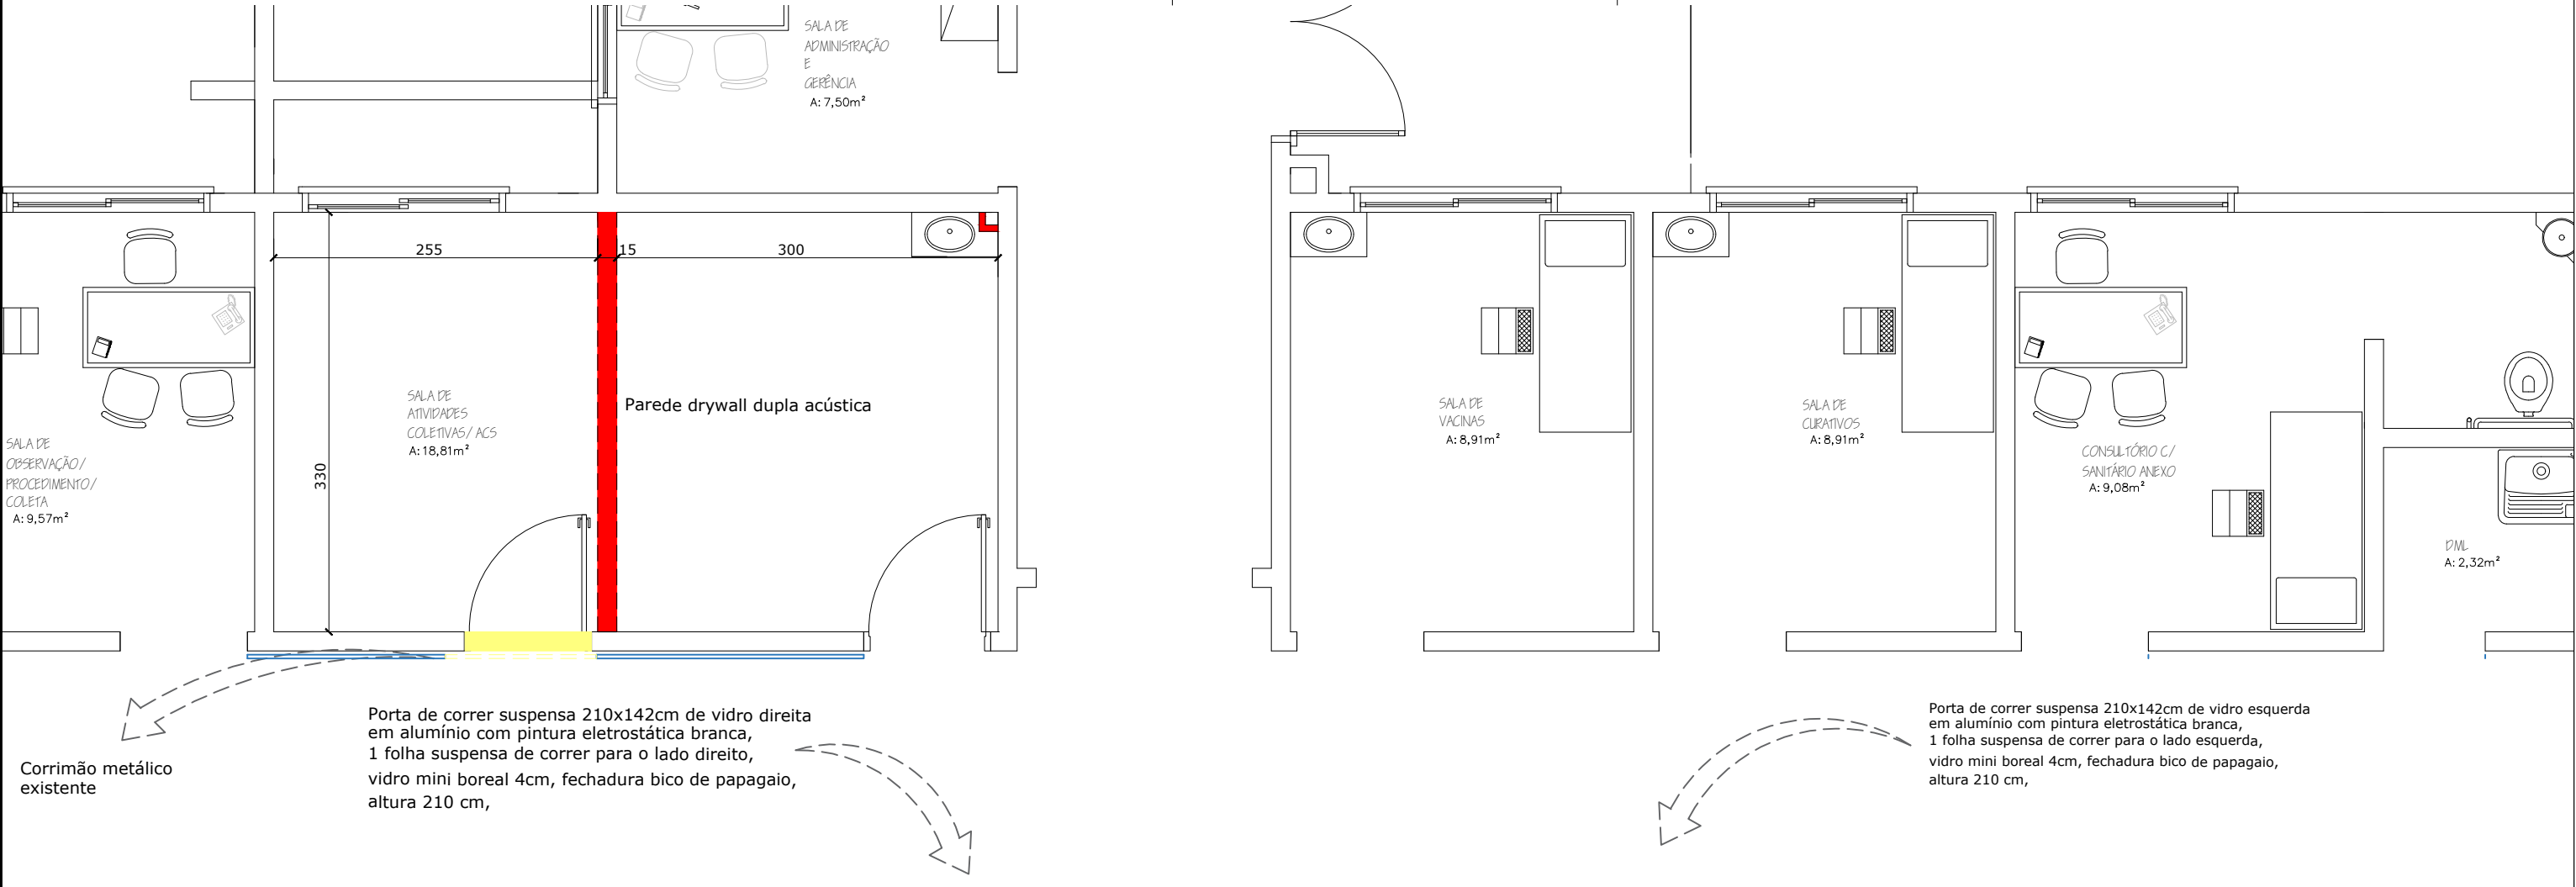

PLANTA BAIXA

ESC: 1/50

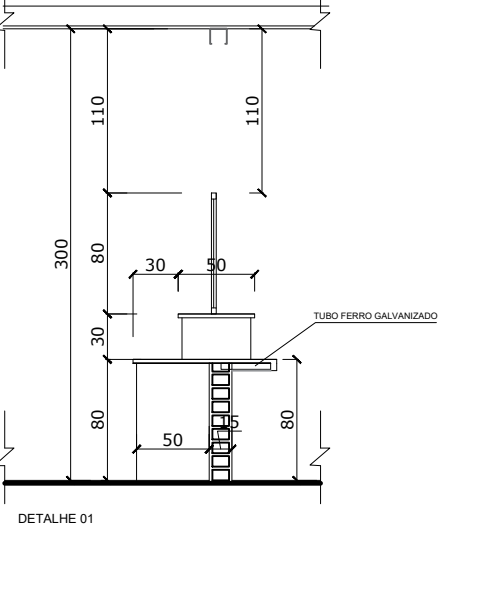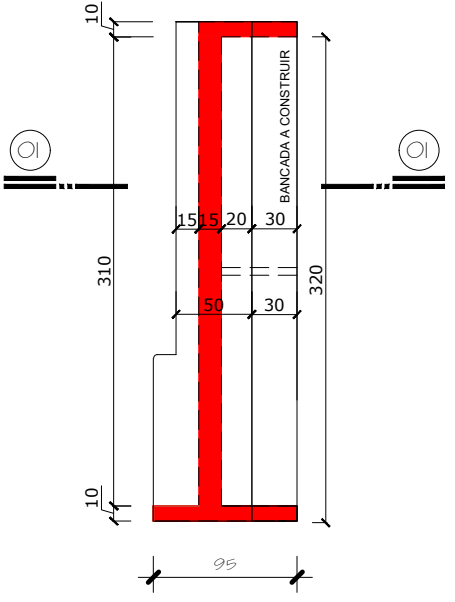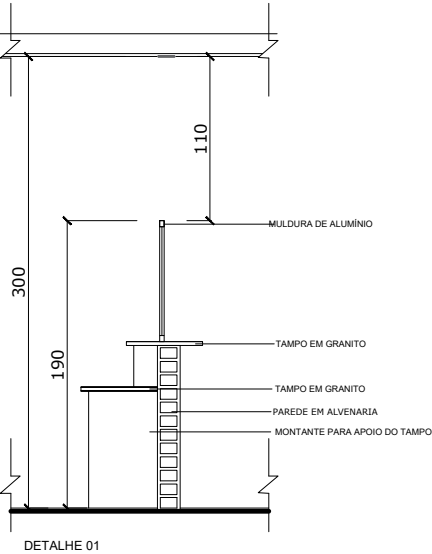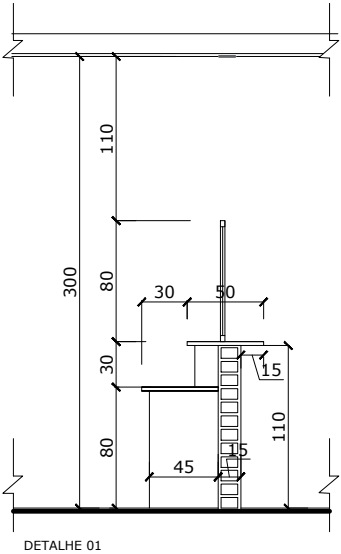

SECRETARIA DE MEIO AMBIENTE E DESENVOLVIMENTO URBANO

PROPRIETÁRIO:	PREFEITURA MUNICIPAL	DE	LUIS ROBERTO TREPTOW DA ROCHA
			SECRETÁRIO DE MEIO AMBIENTE E DESENVOLVIMENTO URBANO
			CAPÃO DA CANOA
			GESTÃO 2025/2028
OBJETO:	ESF CAPÃO NOVO		
LOCAL:	Bairro Capão Novo rua das Zíneas esq. Avenida das garças		
TÍTULO:	REFORMA PARCIAL DA ESF		
PROJETO:	PROJETO ARQUITETÔNICO		
ESCALA:	01/01		



PROJETO EQUIPE TÉCNICA SEC. PLANEJAMENTO:									
AGENCIADOR DEBASI	CEZAR DA SILVA	CARLA VOLPATO	FILIPPE BREHNE MARQUES	JONATAS L. DAREVA	JEAN V. AMARAL	JOSÉ HENRIQUE G. VISSERINI	JOEL M. GZMIRSKI	MARCOS MARTINOTTO	RLUIZ NEI COSTA DOS SANTOS JR.
PROJETO DE DESENHO	ANALISTA DE PROJETOS	ANALISTA DE PROJETOS	ANALISTA DE PROJETOS	ANALISTA DE PROJETOS	ANALISTA DE PROJETOS	ANALISTA DE PROJETOS	ANALISTA DE PROJETOS	ANALISTA DE PROJETOS	ANALISTA DE PROJETOS
DESENHO:	DATA:	ART OU RRT PROJETO:	CAD FILE :						
	MARÇO/2026		ESF Capão Novo ampliação consultório_R02.dwg						