
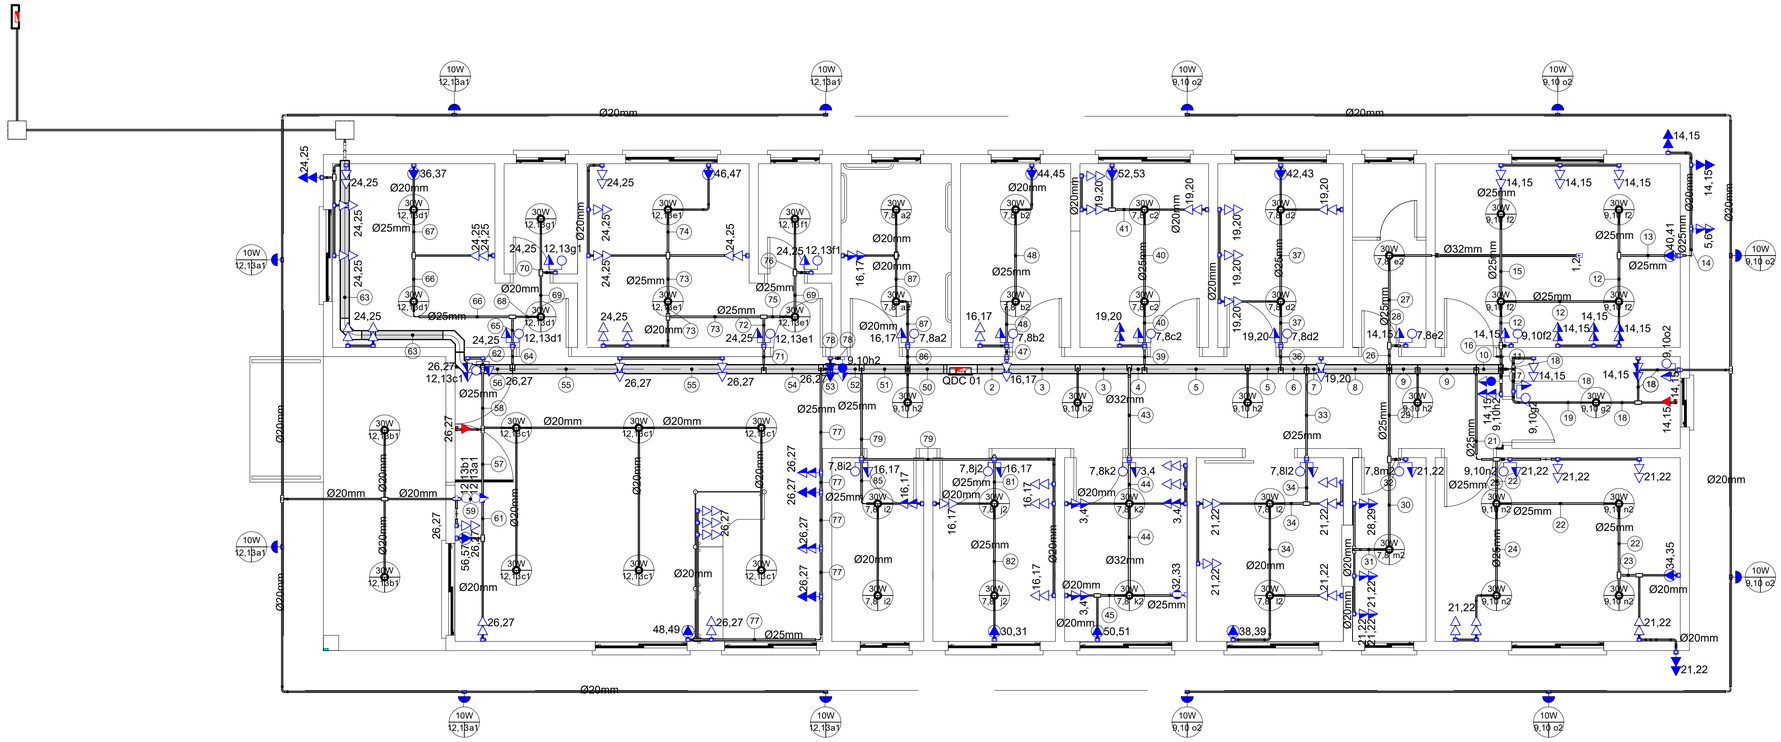


1 Projeto Elétrico

1 : 50

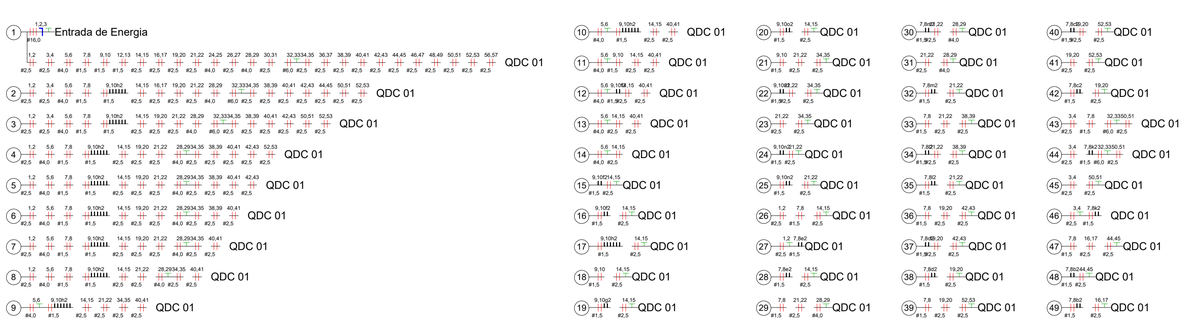

2 Legenda de Fiação

1 : 50

LEGENDA DE PONTOS ELÉTRICOS

	Conjunto de Interruptor Simples em Caixa 4"x2" (h=120cm)
	Conjunto de Interruptor Paralelo em Caixa 4"x2" (h=120cm)
	Conjunto de Interruptor Intermediário em Caixa 4"x2" (h=120cm)
	Conjunto de Interruptor duplo com uma tecla simples e uma intermediária em Caixa 4"x2" (h=120cm)
	Conjunto de Interruptor duplo com uma tecla paralela e uma intermediária em Caixa 4"x2" (h=120cm)
	Conjunto de Interruptor duplo com duas teclas intermediárias em Caixa 4"x2" (h=120cm)
	Conjunto de Interruptor triplo com uma tecla simples e duas teclas intermediárias em Caixa 4"x2" (h=120cm)
	Conjunto de Interruptor triplo com duas teclas simples e uma tecla intermediária em Caixa 4"x2" (h=120cm)
	Conjunto de Interruptor triplo com uma tecla paralela e duas teclas intermediárias em Caixa 4"x2" (h=120cm)
	Conjunto de Interruptor triplo com duas teclas paralelas e uma tecla intermediária em Caixa 4"x2" (h=120cm)
	Conjunto de Interruptor triplo com três teclas intermediárias em Caixa 4"x2" (h=120cm)
	Conjunto de Interruptor com quatro módulos sendo dois simples e dois intermediários em caixa 4"x4" (h=120cm)
	Conjunto de Interruptor com quatro módulos sendo dois paralelos e dois intermediários em caixa 4"x4" (h=120cm)
	Conjunto de Interruptor com quatro módulos intermediários em caixa 4"x4" (h=120cm)
	Conjunto de Interruptor com seis módulos, sendo dois simples, dois paralelos e dois intermediários em caixa 4"x4" (h=120cm)
	Conjunto de Interruptor com seis módulos, sendo dois simples e quatro intermediários em caixa 4"x4" (h=120cm)
	Conjunto de Interruptor com seis módulos, sendo dois paralelos e quatro intermediários em caixa 4"x4" (h=120cm)
	Conjunto de Interruptor com seis módulos intermediários em caixa 4"x4" (h=120cm)
	Conjunto de Tomada 2P+T 10A Baixa (h = 30cm) em Caixa 4"x2"
	Conjunto de Tomada 2P+T 10A Média (h = 120cm) em Caixa 4"x2"
	Conjunto de Tomada 2P+T 10A Alta (h = 190cm) em Caixa 4"x2"
	Conjunto de Tomada 2P+T 20A Baixa (h = 30cm) em Caixa 4"x2"
	Conjunto de Tomada 2P+T 20A Média (h = 120cm) em Caixa 4"x2"
	Conjunto de Tomada 2P+T 20A Alta (h = 190cm) em Caixa 4"x2"
	Conjunto de Tomada Dupla 2P+T 10A Baixa (h = 30cm) em Caixa 4"x2"
	Conjunto de Tomada Dupla 2P+T 10A Média (h = 120cm) em Caixa 4"x2"
	Conjunto de Tomada Dupla 2P+T 10A Alta (h = 190cm) em Caixa 4"x2"
	Conjunto de Tomada Dupla 2P+T 20A Baixa (h = 30cm) em Caixa 4"x2"
	Conjunto de Tomada Dupla 2P+T 20A Média (h = 120cm) em Caixa 4"x2"
	Conjunto de Tomada Dupla 2P+T 20A Alta (h = 190cm) em Caixa 4"x2"
	Conjunto de Tomada Tripla 2P+T 10A Baixa (h = 30cm) em Caixa 4"x2"
	Conjunto de Tomada Tripla 2P+T 10A Média (h = 120cm) em Caixa 4"x2"
	Conjunto de Tomada Tripla 2P+T 10A Alta (h = 190cm) em Caixa 4"x2"
	Conjunto de Tomada Tripla 2P+T 20A Baixa (h = 30cm) em Caixa 4"x2"
	Conjunto de Tomada Tripla 2P+T 20A Média (h = 120cm) em Caixa 4"x2"
	Conjunto de Tomada Tripla 2P+T 20A Alta (h = 190cm) em Caixa 4"x2"
	Conjunto de Tomada com dois módulos 2P+T 10A Baixa (h = 30cm) em Caixa 4"x4"
	Conjunto de Tomada com dois módulos 2P+T 10A Média (h = 120cm) em Caixa 4"x4"
	Conjunto de Tomada com dois módulos 2P+T 10A Alta (h = 190cm) em Caixa 4"x4"
	Conjunto de Tomada com quatro módulos 2P+T 10A Baixa (h = 30cm) em Caixa 4"x4"
	Conjunto de Tomada com quatro módulos 2P+T 10A Média (h = 120cm) em Caixa 4"x4"
	Conjunto de Tomada com quatro módulos 2P+T 10A Alta (h = 190cm) em Caixa 4"x4"
	Conjunto de Tomada com seis módulos 2P+T 10A Baixa (h = 30cm) em Caixa 4"x4"
	Conjunto de Tomada com seis módulos 2P+T 10A Média (h = 120cm) em Caixa 4"x4"
	Conjunto de Tomada com seis módulos 2P+T 10A Alta (h = 190cm) em Caixa 4"x4"
	Conjunto de Interruptor Simples com Tomada 2P+T 10A em Caixa 4"x2" (h=120cm)
	Conjunto de Interruptor Paralelo com Tomada 2P+T 10A em Caixa 4"x2" (h=120cm)
	Conjunto de Interruptor Intermediário com Tomada 2P+T 10A em Caixa 4"x2" (h=120cm)
	Conjunto de Interruptor com duas teclas Simples e Tomada 2P+T 10A em Caixa 4"x2" (h=120cm)
	Conjunto de Interruptor com duas teclas Paralelas e Tomada 2P+T 10A em Caixa 4"x2" (h=120cm)
	Conjunto de Interruptor com duas teclas Intermediárias e Tomada 2P+T 10A em Caixa 4"x2" (h=120cm)
	Conjunto de Interruptor com uma tecla Simples e dois módulos de Tomada 2P+T 10A em Caixa 4"x2" (h=120cm)
	Conjunto de Interruptor com uma tecla Paralela e dois módulos de Tomada 2P+T 10A em Caixa 4"x2" (h=120cm)
	Conjunto de Interruptor com uma tecla Intermediária e dois módulos de Tomada 2P+T 10A em Caixa 4"x2" (h=120cm)
	Caixa de Passagem Octogonal de Teto
	Caixa de Passagem 4"x2" na Parede
	Caixa de Passagem 4"x4" na Parede
	Conjunto de Tomada 2P+T 10A de Teto
	Conjunto de Tomada 2P+T 10A de Piso
	Conjunto de Tomada de Uso Específico em Caixa 4"x2" x = Seção do uso da Tomada
	Quadro de Distribuição Elétrica
	Luminária de Parede em Caixa 4"x4"
	Luminária de Parede em Caixa 4"x2"

Legenda de Pontos Elétricos

1 : 50

Quadro de Controle de Revisão de Projeto

Revisão	Data	Modificações	Responsável

CAPÃO DA CANOA

PREFEITURA MUNICIPAL DE CAPÃO DA CANOA

Disciplina: E Elétrico	Projeto: REFORMA ELÉTRICA ESF PARQUE ANTÁRTICA
	Tipo de Projeto: PROJETO DE REFORMA ELÉTRICA
	Endereço: Rua Parque Moinhos de Vento, Nº 169, Bairro Santa Luzia, Capão da Canoa – RS.
Prancha: 01/03	Proprietário: PREFEITURA MUNICIPAL DE CAPÃO DA CANOA.
	Fase do Projeto: PROJETO / Entrega Inicial: 31/08/2026
	Projetista: ENG. ELETRICISTA MARCOS MARTINOTTO / CREA: RS 247264
Escala: Indicada	Desenhista: ENGENHEIRO ELETRICISTA MARCOS MARTINOTTO / Revisão:
	Desenho: PROJETO ELÉTRICO / Número do Projeto: 01