




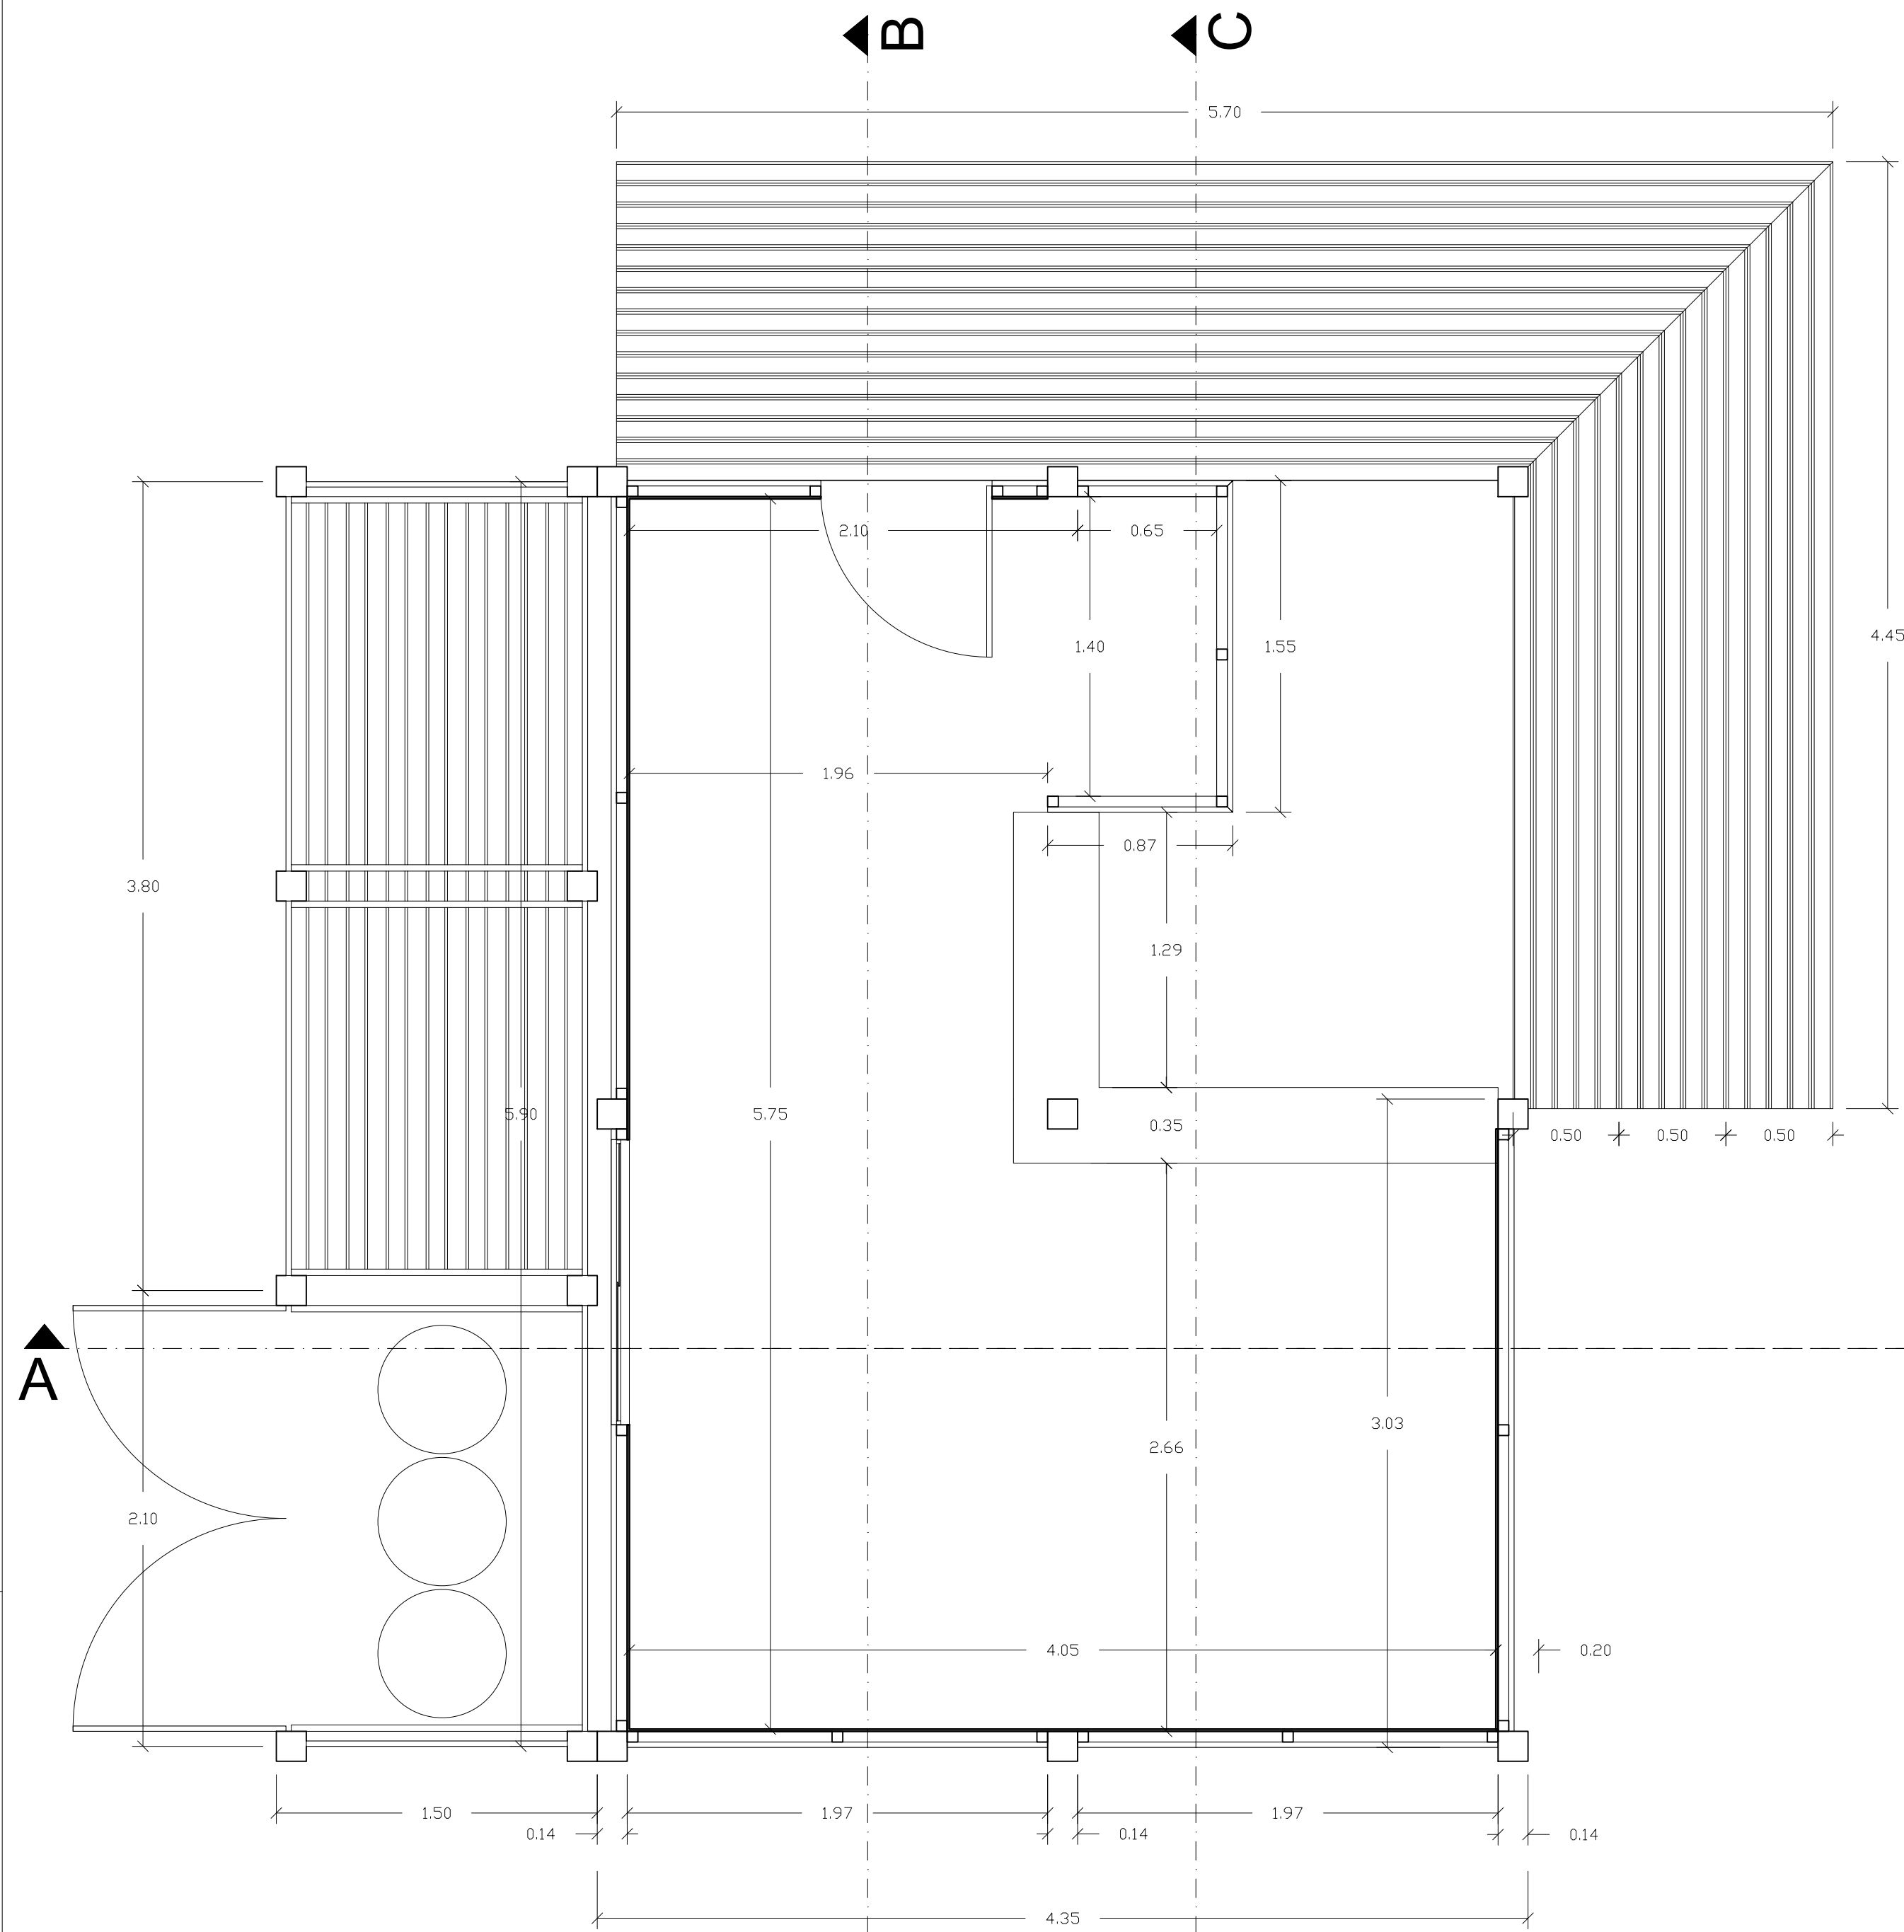


Planta Baixa
Esc. 1:25

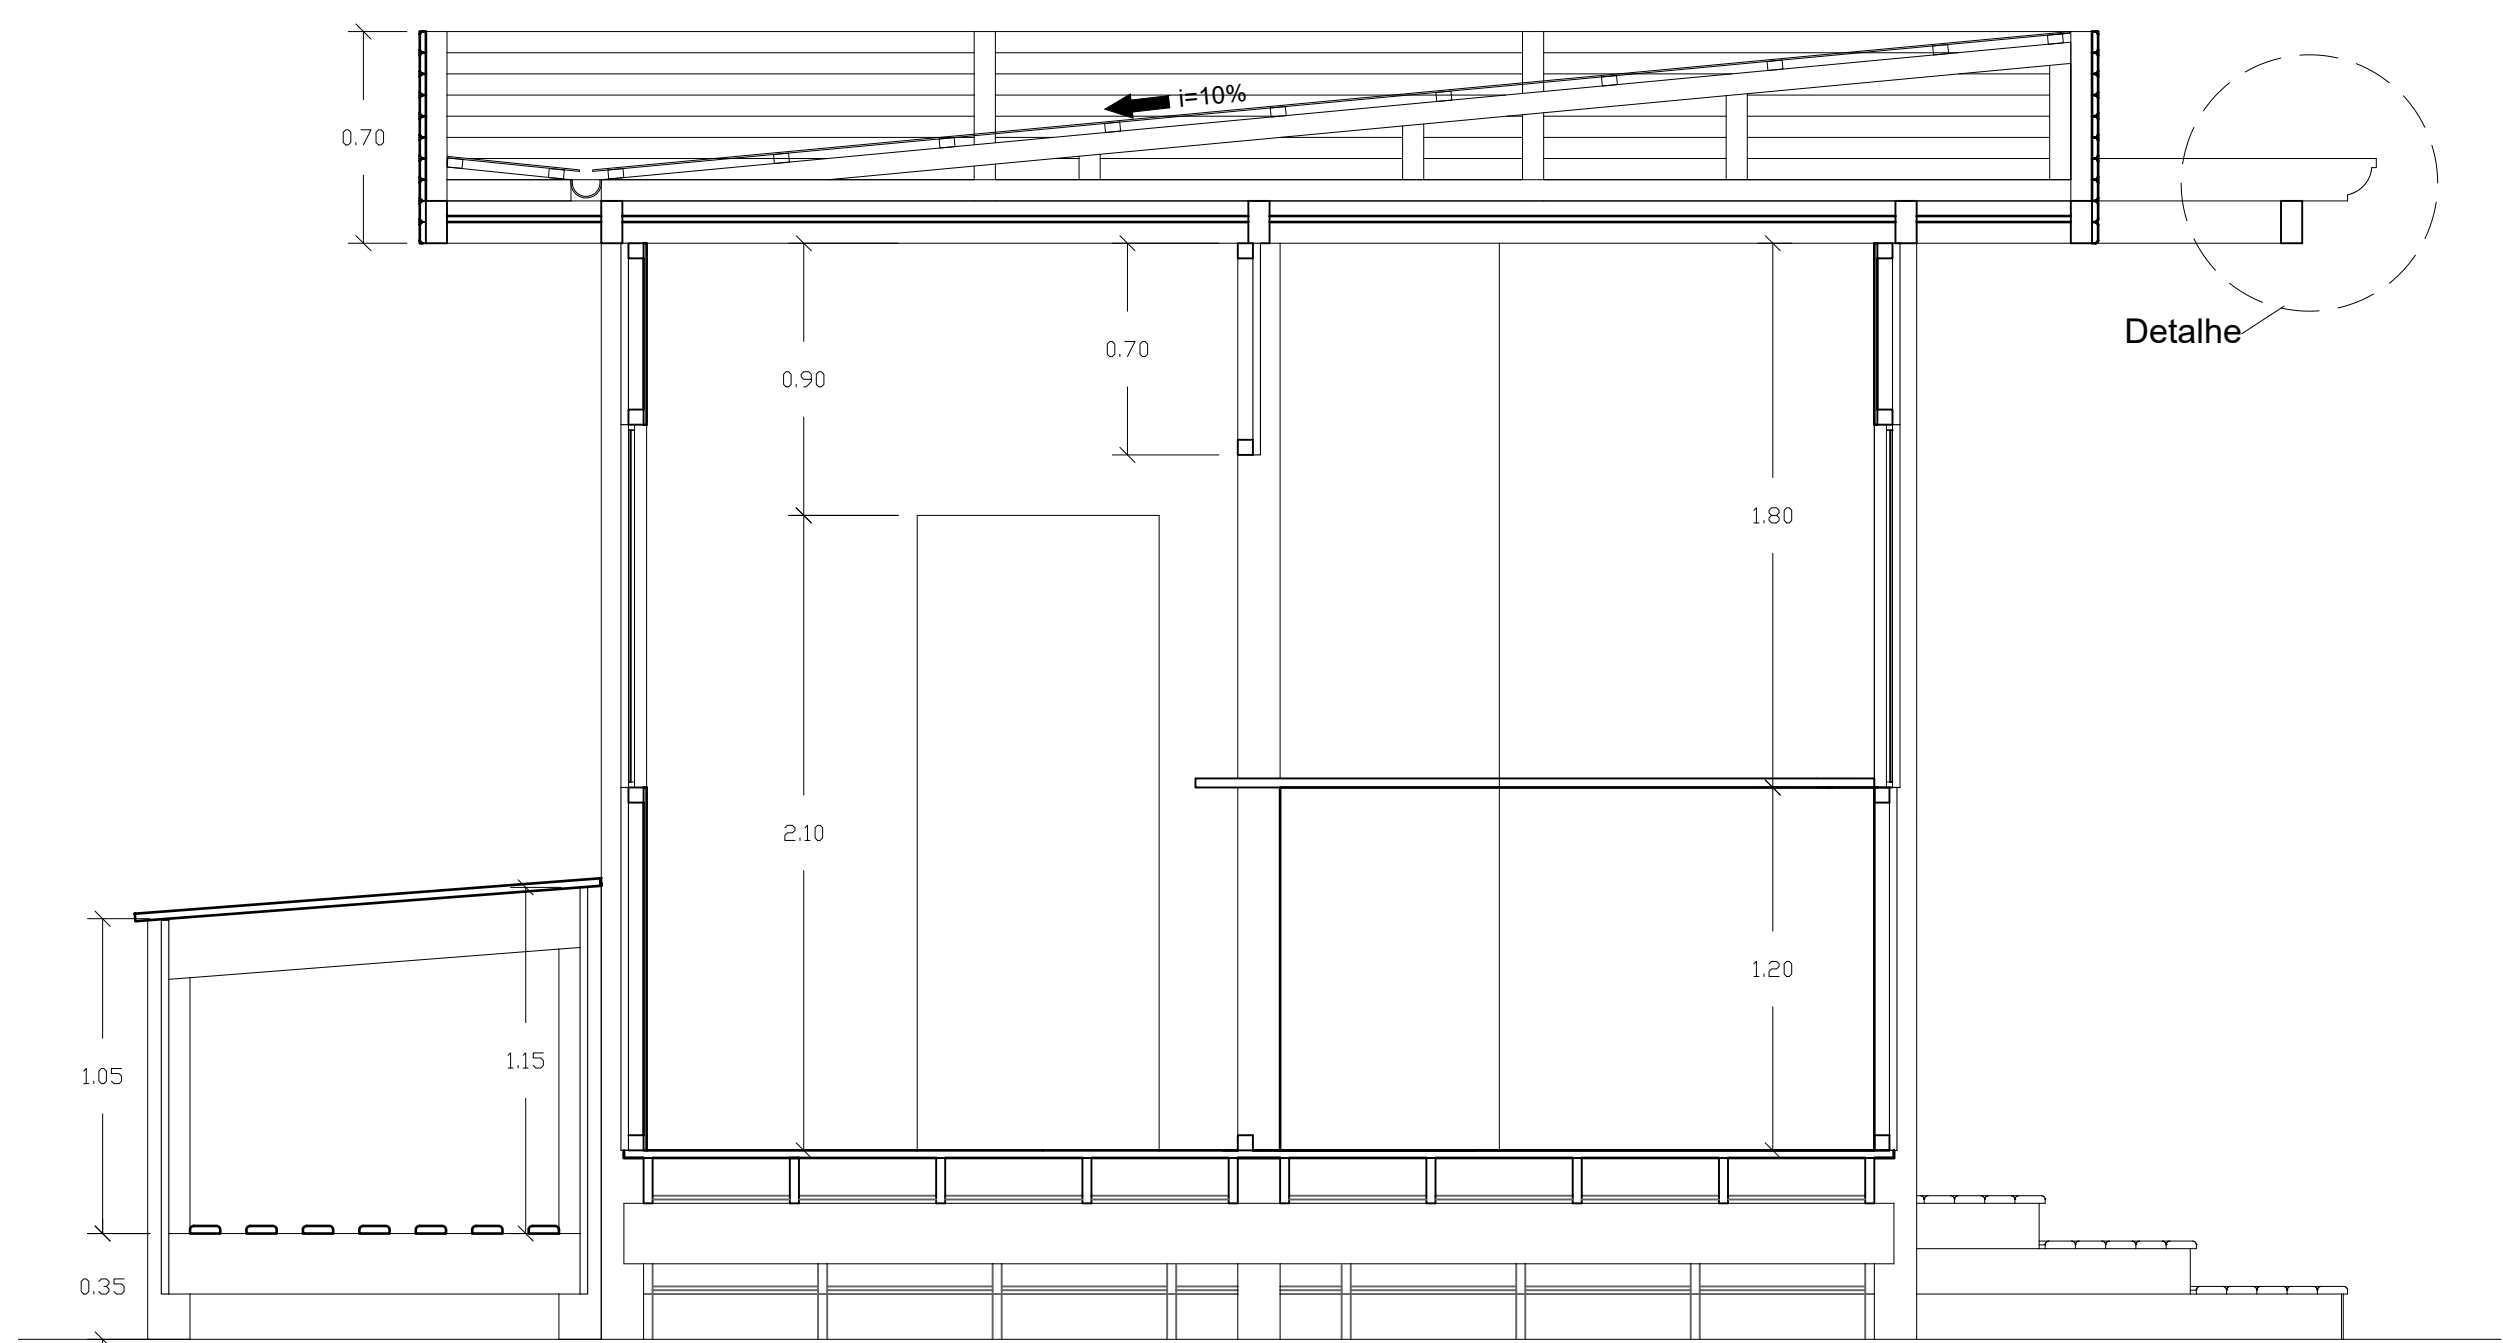


Corte AA
Esc. 1:25

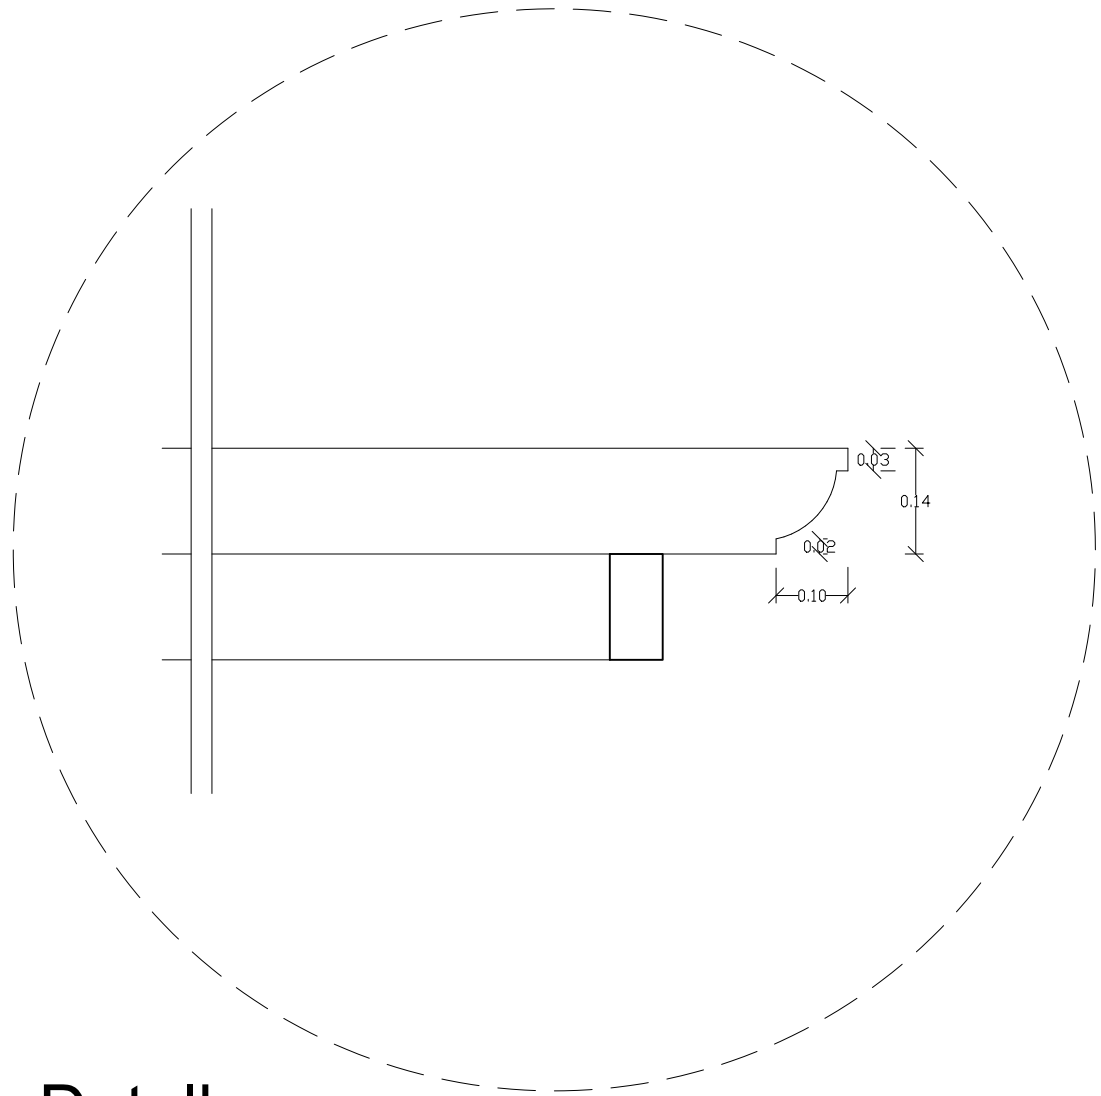

Detalhe
Sem Escala

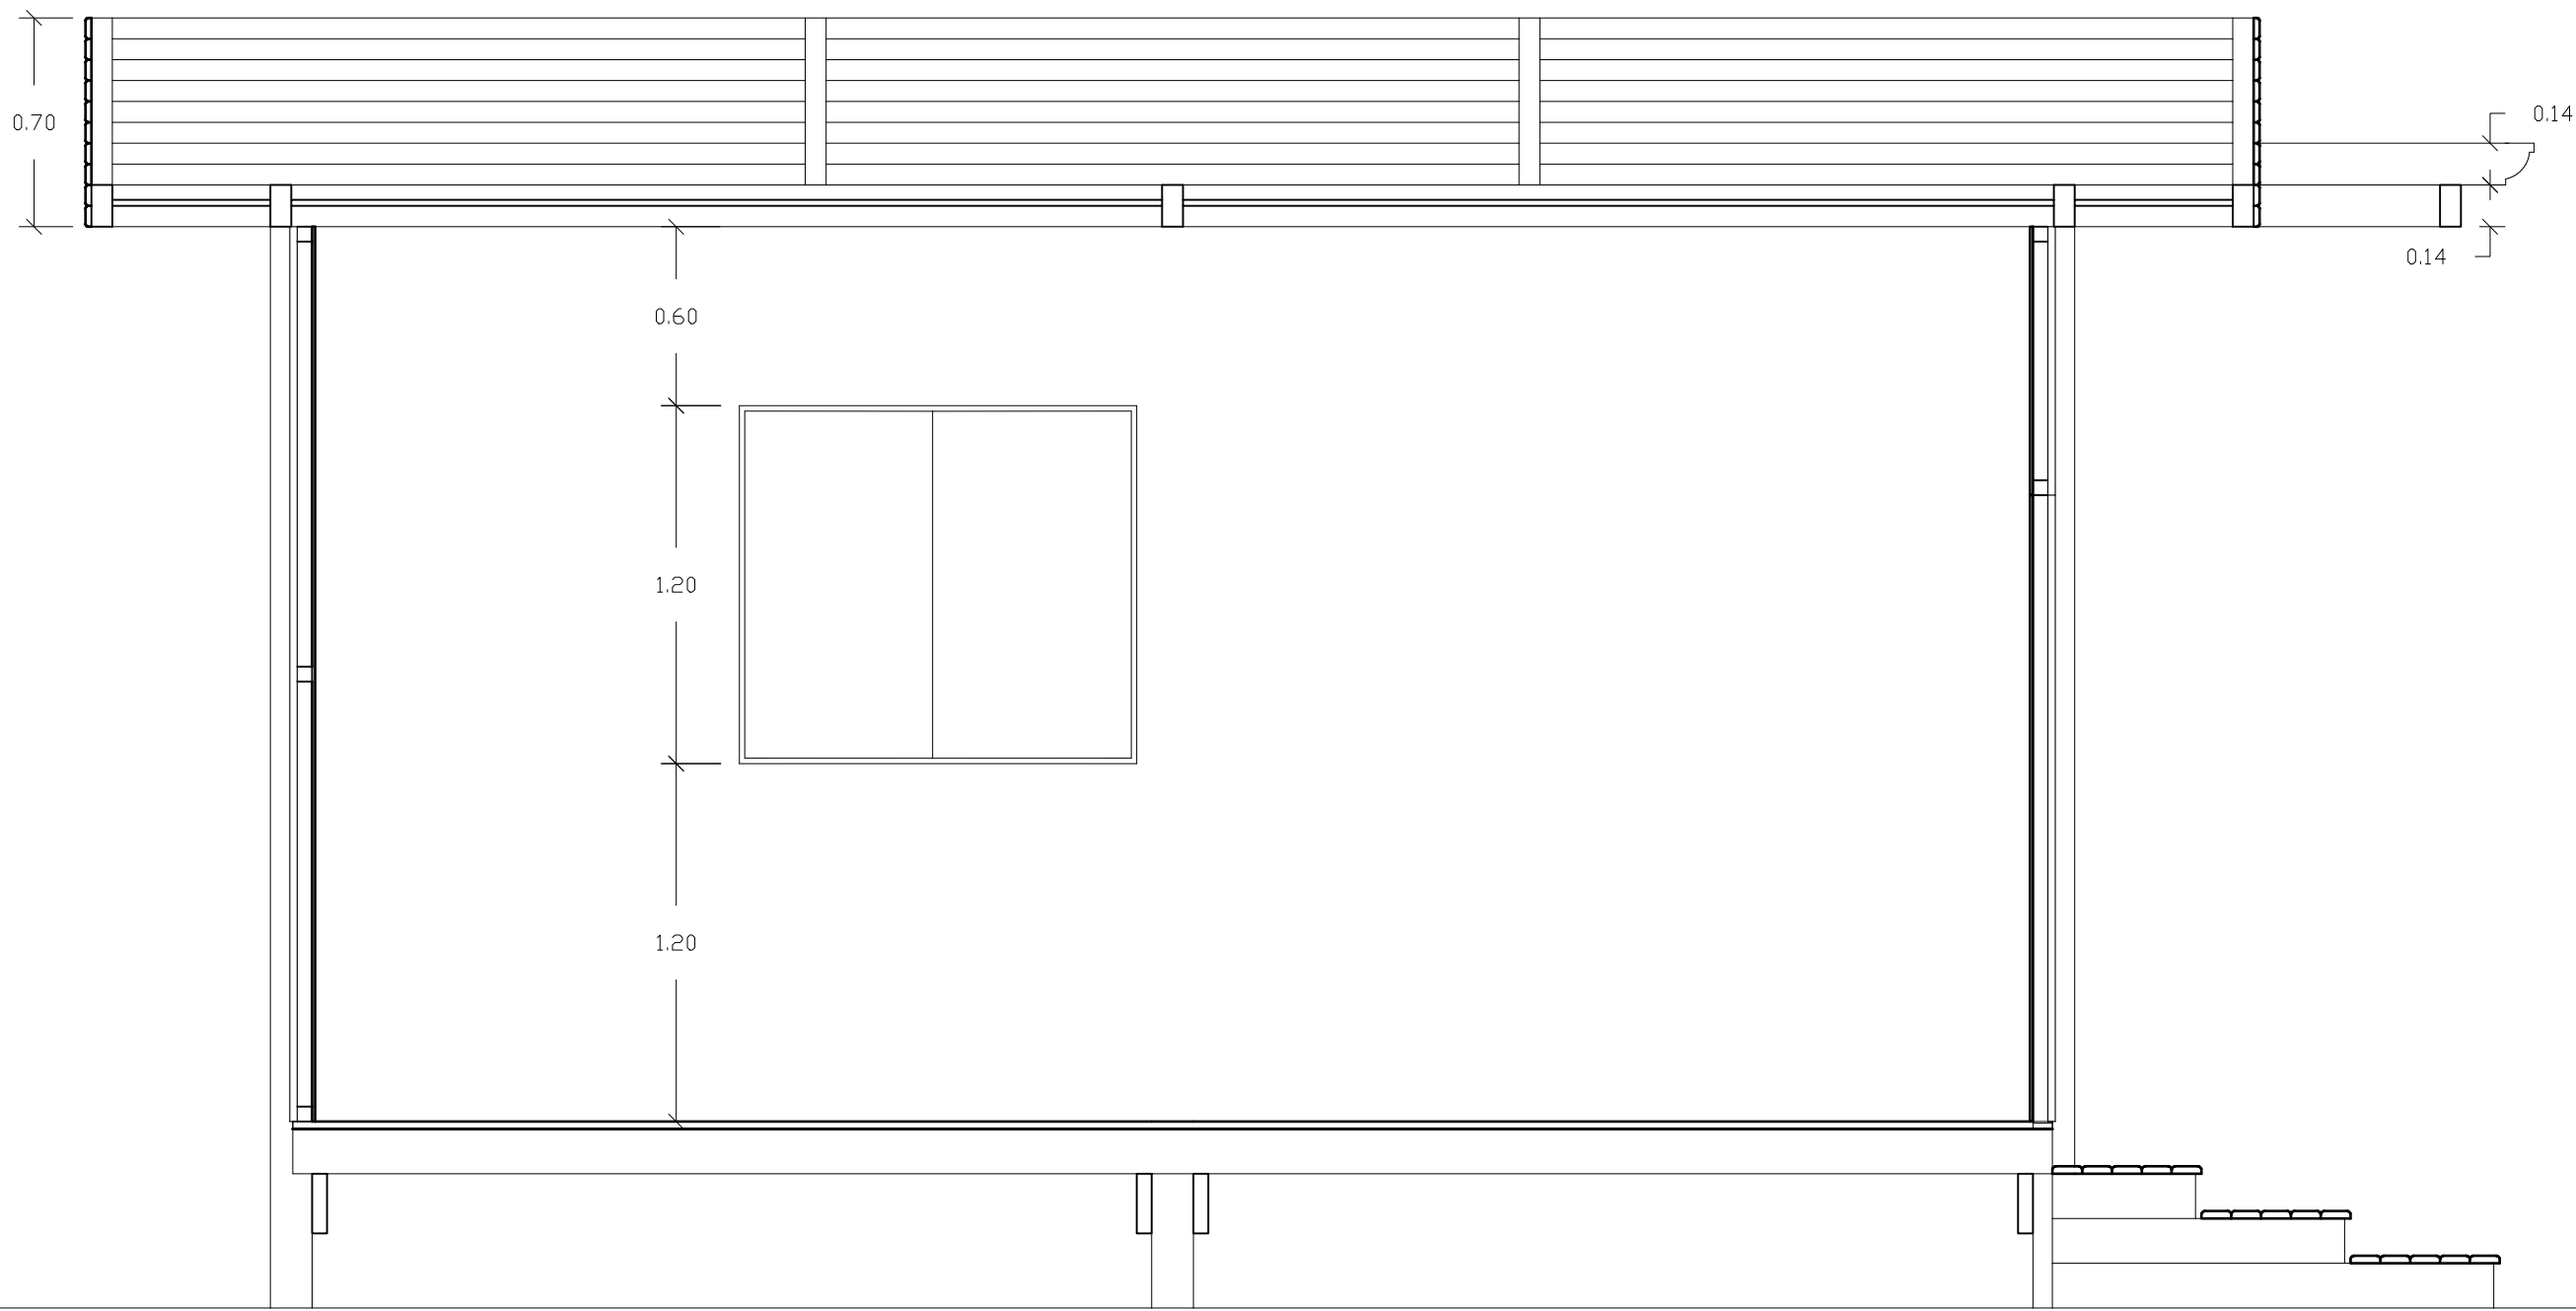

Corte BB
Esc. 1:25

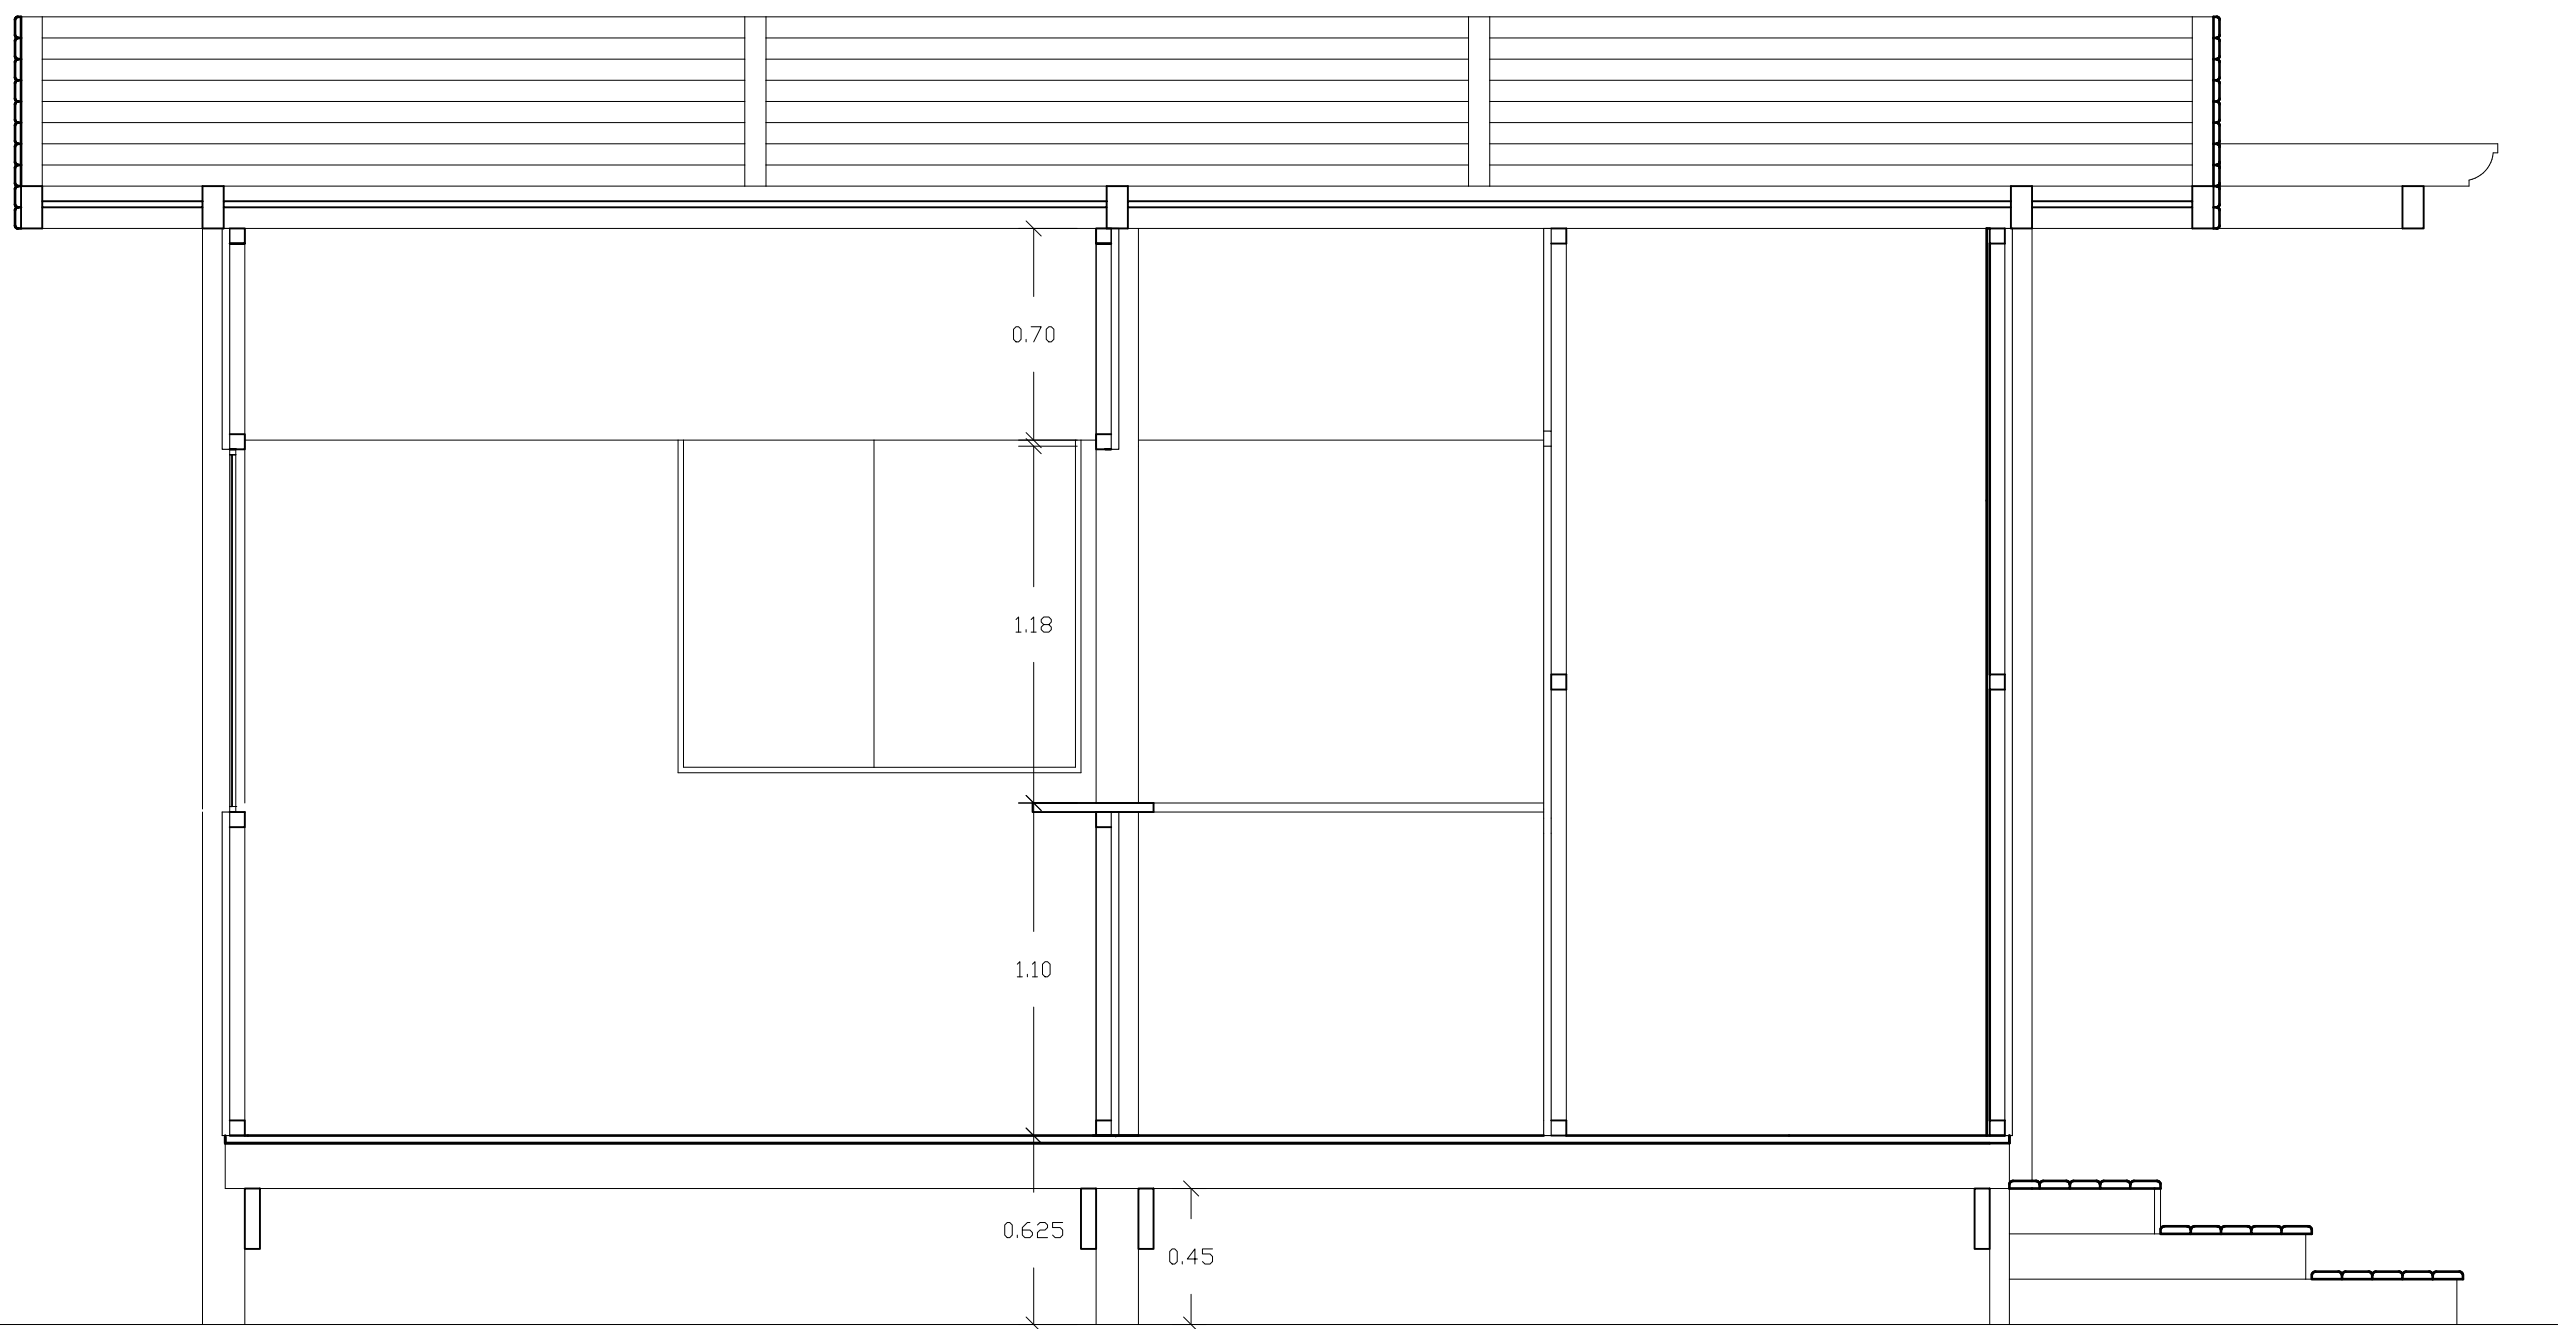

Corte CC
Esc. 1:25

SECRETARIA DE MEIO AMBIENTE E DESENVOLVIMENTO URBANO			
PREFEITURA MUNICIPAL DE CAPÃO DA CANOA GESTÃO 2020/2028			
OBRAS		ESCALA:	
LOCAL:		INDICADA	
TÍTULO:		ÁREA:	
PRONCHIA:		A1	
PLANTA BAIXA / CORTE			
PROJETO EQUIPE TÉCNICA SEC. PLANEJAMENTO:			
AGÊNCIA CENAR: DEANE DA SILVA, FILIPE BRASER MARQUES, JONATAS L. SOUSA, BRUNO V. ANDRADE, JOSÉ HENRIQUE G. VIEIRA, XAVIER CORRÊA LUIZ, LUCIANA CORREIA, MARCO ANTONIO, RUIZ NEI COSTA, RAFAELA MARQUES			
AUTOR: DEANE DA SILVA, RAFAELA MARQUES, FILIPE BRASER MARQUES, JONATAS L. SOUSA, BRUNO V. ANDRADE, JOSÉ HENRIQUE G. VIEIRA, XAVIER CORRÊA LUIZ, LUCIANA CORREIA, MARCO ANTONIO, RUIZ NEI COSTA, RAFAELA MARQUES			
DESENHO: DATA: ART: CAD FILE: QuiosqueBeiraMar.dwg			