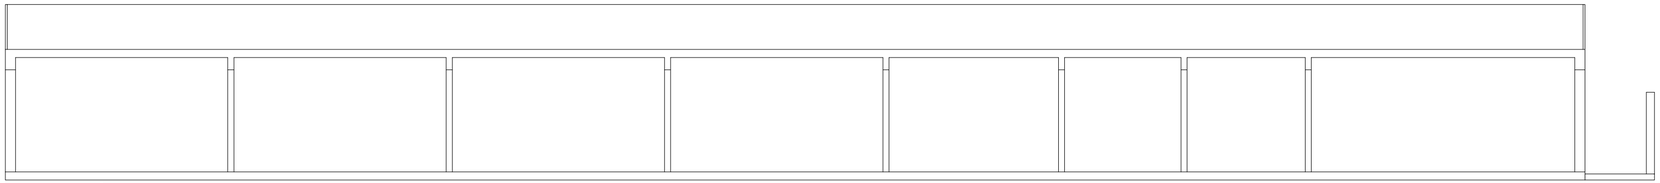

CORTE ESQUEMÁTICO

ESCALA 1/100

FL:	RUBRICA:

SIMBOLOGIA

EXTINTOR PORTÁTIL PÓ QUÍMICO SECO (BC)	S1 (150x240) PLACA "INDICAÇÃO DE SAÍDA DE EMERGÊNCIA A DIREITA"
EXTINTOR PORTÁTILPÓ QUÍMICO SECO (ABC)	S2 (150x240) PLACA "INDICAÇÃO DE SAÍDA DE EMERGÊNCIA A ESQUERDA"
EXTINTOR PORTÁTIL ÁGUA PRESSURIZADA (AP)	S3 (150x240) PLACA "INDICAÇÃO DE SAÍDA DE EMERGÊNCIA PARA FRENTE"
EXTINTOR PORTÁTIL ESPUMA MECÂNICA (EM)	S4 (150x240) PLACA "INDICAÇÃO DE SAÍDA NA DIAGONAL ACIMA À DIREITA"
EXTINTOR PORTÁTIL GÁS CARBONICO (CO2)	S5 (150x240) PLACA "INDICAÇÃO DE SAÍDA NA DIAGONAL ACIMA À ESQUERDA"
EXTINTOR SOBRE RODAS	S6 (150x240) PLACA "INDICAÇÃO DE SAÍDA NA DIAGONAL DESCE À DIREITA"
SISTEMA HIDRANTE SIMPLES	S7 (150x240) PLACA "INDICAÇÃO DE SAÍDA NA DIAGONAL DESCE À ESQUERDA"
SISTEMA HIDRANTE DUPLO	S8 (150x240) PLACA "INDICAÇÃO DE SAÍDA NA DESCENDO A ESCADA À DIREITA"
SISTEMA DE MANGOTINHO	S9 (150x240) PLACA "INDICAÇÃO DE SAÍDA NA DESCENDO A ESCADA À ESQUERDA"
REGISTRO DE RECALQUE S/ VÁLVULA DE RETENÇÃO	S10 (150x240) PLACA "INDICAÇÃO DE SAÍDA NA SUBINDO A ESCADA À ESQUERDA"
CENTRAL DE GLP	S11 (150x240) PLACA "INDICAÇÃO DE SAÍDA NA SUBINDO A ESCADA À DIREITA"
RESERVA DE INCÊNDIO HIDRANTE/CHUVEIROS AUTOMÁTICOS	S12 (150x240) PLACA "INDICAÇÃO DE SAÍDA DE EMERGÊNCIA"
SINALIZAÇÃO DE EMERGÊNCIA TIPO BALIZAMENTO	S15D (150x240) PLACA "ORIENTAÇÃO DO SENTIDO DA SAÍDA DE EMERGÊNCIA COM ACESSIBILIDADE À DIREITA"
ACIONADOR MANUAL DE ALARME INCÊNDIO	S15E (150x240) PLACA "ORIENTAÇÃO DO SENTIDO DA SAÍDA DE EMERGÊNCIA COM ACESSIBILIDADE À ESQUERDA"
CENTRAL DE ALARME E DETECÇÃO DE INCÊNDIO	S17 (150x240) PLACA "INDICAÇÃO DO NÚMERO DO PAVIMENTO"
SISTEMA DE BARRA ANTIPÂNICO INSTALADA NA PORTA	S18 (150x240) PLACA "INSTRUÇÃO DE ABERTURA DE PORTA POR BARRA ANTIPÂNICO"
PAREDE RESISTENTE AO FOGO C/ TRRF	S19 (150x240) PLACA "INSTRUÇÃO PARA PORTA CORTA-FOGO"
ACESSO A VIATURA NA EDIFICAÇÃO	S20 (150x240) PLACA "INSTRUÇÃO PARA PORTA CORTA-FOGO"

REVISÃO	DESCRIÇÃO	DATA
00	EMISSÃO INICIAL	08/2023

RAZÃO SOCIAL:
MUNICÍPIO DE CAPÃO DA CANOA

CNPJ/CPF:
90.836.693/0001-40

PROJETO:
PLANO DE PREVENÇÃO E PROTEÇÃO CONTRA INCÊNDIO

ENDEREÇO:
RUA GASPAR GRIZZA, 1026 - CAPÃO DA CANOA/RS

CONTEÚDO:
CORTE ESQUEMÁTICO

FOLHA:
02/03

RESPONSÁVEL TÉCNICO:
IGOR MURIALDO SEBASTIANA - CREA RS248272

ÁREA CONSTRUÍDA:	REVISÃO	ESCALA:	DATA:
963,63 m²	REV.00	INDICADA	AGOSTO/2023

ASSINATURA RESPONSÁVEL TÉCNICO

ASSINATURA RAZÃO SOCIAL