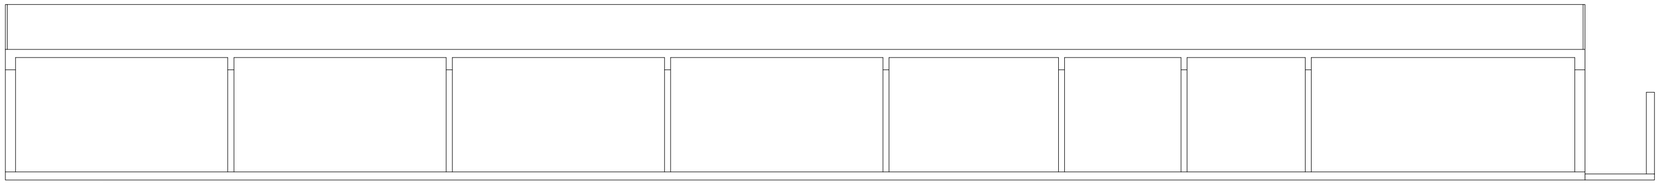

CORTE ESQUEMÁTICO

ESCALA 1/100

FL:	RUBRICA:

SIMBOLOGIA

- EXTINTOR PORTÁTIL PÓ QUÍMICO SECO (BC)
- EXTINTOR PORTÁTILPÓ QUÍMICO SECO (ABC)
- EXTINTOR PORTÁTIL ÁGUA PRESSURIZADA (AP)
- EXTINTOR PORTÁTIL ESPUMA MECÂNICA (EM)
- EXTINTOR PORTÁTIL GÁS CARBONICO (CO2)
- EXTINTOR SOBRE RODAS
- SISTEMA HIDRANTE SIMPLES
- SISTEMA HIDRANTE DUPLO
- SISTEMA DE MANGOTINHO
- REGISTRO DE RECALQUE S/ VÁLVULA DE RETENÇÃO
- CENTRAL DE GLP
- RESERVA DE INCÊNDIO HIDRANTE/CHUVEIROS AUTOMÁTICOS
- SINALIZAÇÃO DE EMERGÊNCIA TIPO BALIZAMENTO
- ACIONADOR MANUAL DE ALARME INCÊNDIO
- CENTRAL DE ALARME E DETECÇÃO DE INCÊNDIO
- SISTEMA DE BARRA ANTIPÂNICO INSTALADA NA PORTA
- PAREDE RESISTENTE AO FOGO C/ TRRF
- ACESSO A VIATURA NA EDIFICAÇÃO

- S1 (150x240) PLACA "INDICAÇÃO DE SAÍDA DE EMERGÊNCIA A DIREITA"
- S2 (150x240) PLACA "INDICAÇÃO DE SAÍDA DE EMERGÊNCIA A ESQUERDA"
- S3 (150x240) PLACA "INDICAÇÃO DE SAÍDA DE EMERGÊNCIA PARA FRENTE"
- S4 (150x240) PLACA "INDICAÇÃO DE SAÍDA NA DIAGONAL ACIMA À DIREITA"
- S5 (150x240) PLACA "INDICAÇÃO DE SAÍDA NA DIAGONAL ACIMA À ESQUERDA"
- S6 (150x240) PLACA "INDICAÇÃO DE SAÍDA NA DIAGONAL DESCE À DIREITA"
- S7 (150x240) PLACA "INDICAÇÃO DE SAÍDA NA DIAGONAL DESCE À ESQUERDA"
- S8 (150x240) PLACA "INDICAÇÃO DE SAÍDA NA DESCENDO A ESCADA À DIREITA"
- S9 (150x240) PLACA "INDICAÇÃO DE SAÍDA NA DESCENDO A ESCADA À ESQUERDA"
- S10 (150x240) PLACA "INDICAÇÃO DE SAÍDA NA SUBINDO A ESCADA À ESQUERDA"
- S11 (150x240) PLACA "INDICAÇÃO DE SAÍDA NA SUBINDO A ESCADA À DIREITA"
- S12 (150x240) PLACA "INDICAÇÃO DE SAÍDA DE EMERGÊNCIA"
- S15D (150x240) PLACA "ORIENTAÇÃO DO SENTIDO DA SAÍDA DE EMERGÊNCIA COM ACESSIBILIDADE À DIREITA"
- S15E (150x240) PLACA "ORIENTAÇÃO DO SENTIDO DA SAÍDA DE EMERGÊNCIA COM ACESSIBILIDADE À ESQUERDA"
- S17 (150x240) PLACA "INDICAÇÃO DO NÚMERO DO PAVIMENTO"
- S18 (150x240) PLACA "INSTRUÇÃO DE ABERTURA DE PORTA POR BARRA ANTIPÂNICO"
- S19 (150x240) PLACA "INSTRUÇÃO PARA PORTA CORTA-FOGO"
- S20 (150x240) PLACA "INSTRUÇÃO PARA PORTA CORTA-FOGO"

REVISÃO	DESCRIÇÃO	DATA
00	EMISSÃO INICIAL	09/2023

RAZÃO SOCIAL:
MUNICÍPIO DE CAPÃO DA CANOA

CNPJ/CPF:
90.836.693/0001-40

PROJETO:
PROJETO DE PREVENÇÃO E PROTEÇÃO CONTRA INCÊNDIO

ENDEREÇO:
RUA GASPAR GRIZZA, 1026 - CAPÃO DA CANOA/RS

CONTEÚDO:
CORTE ESQUEMÁTICO

FOLHA:
05/07

RESPONSÁVEL TÉCNICO:
IGOR MURIALDO SEBASTIANA - CREA RS248272

ÁREA CONSTRUIDA:	REVISÃO	ESCALA:	DATA:
963,63 m²	REV.00	INDICADA	SETEMBRO/2023

gov.br
Documento assinado digitalmente
IGOR MURIALDO SEBASTIANA
Data: 11/10/2023 16:35:33-0300
Verifique em https://validar.iti.gov.br

ASSINATURA RESPONSÁVEL TÉCNICO

ASSINATURA RAZÃO SOCIAL