RUA DAS ZÍNIAS

RUA DA ANDORINHA

RUA DO BEIJA-FLOR

RUA DAS PETÚNIAS

ÁREA DE VEGETAÇÃO PARA DECAPAGEM

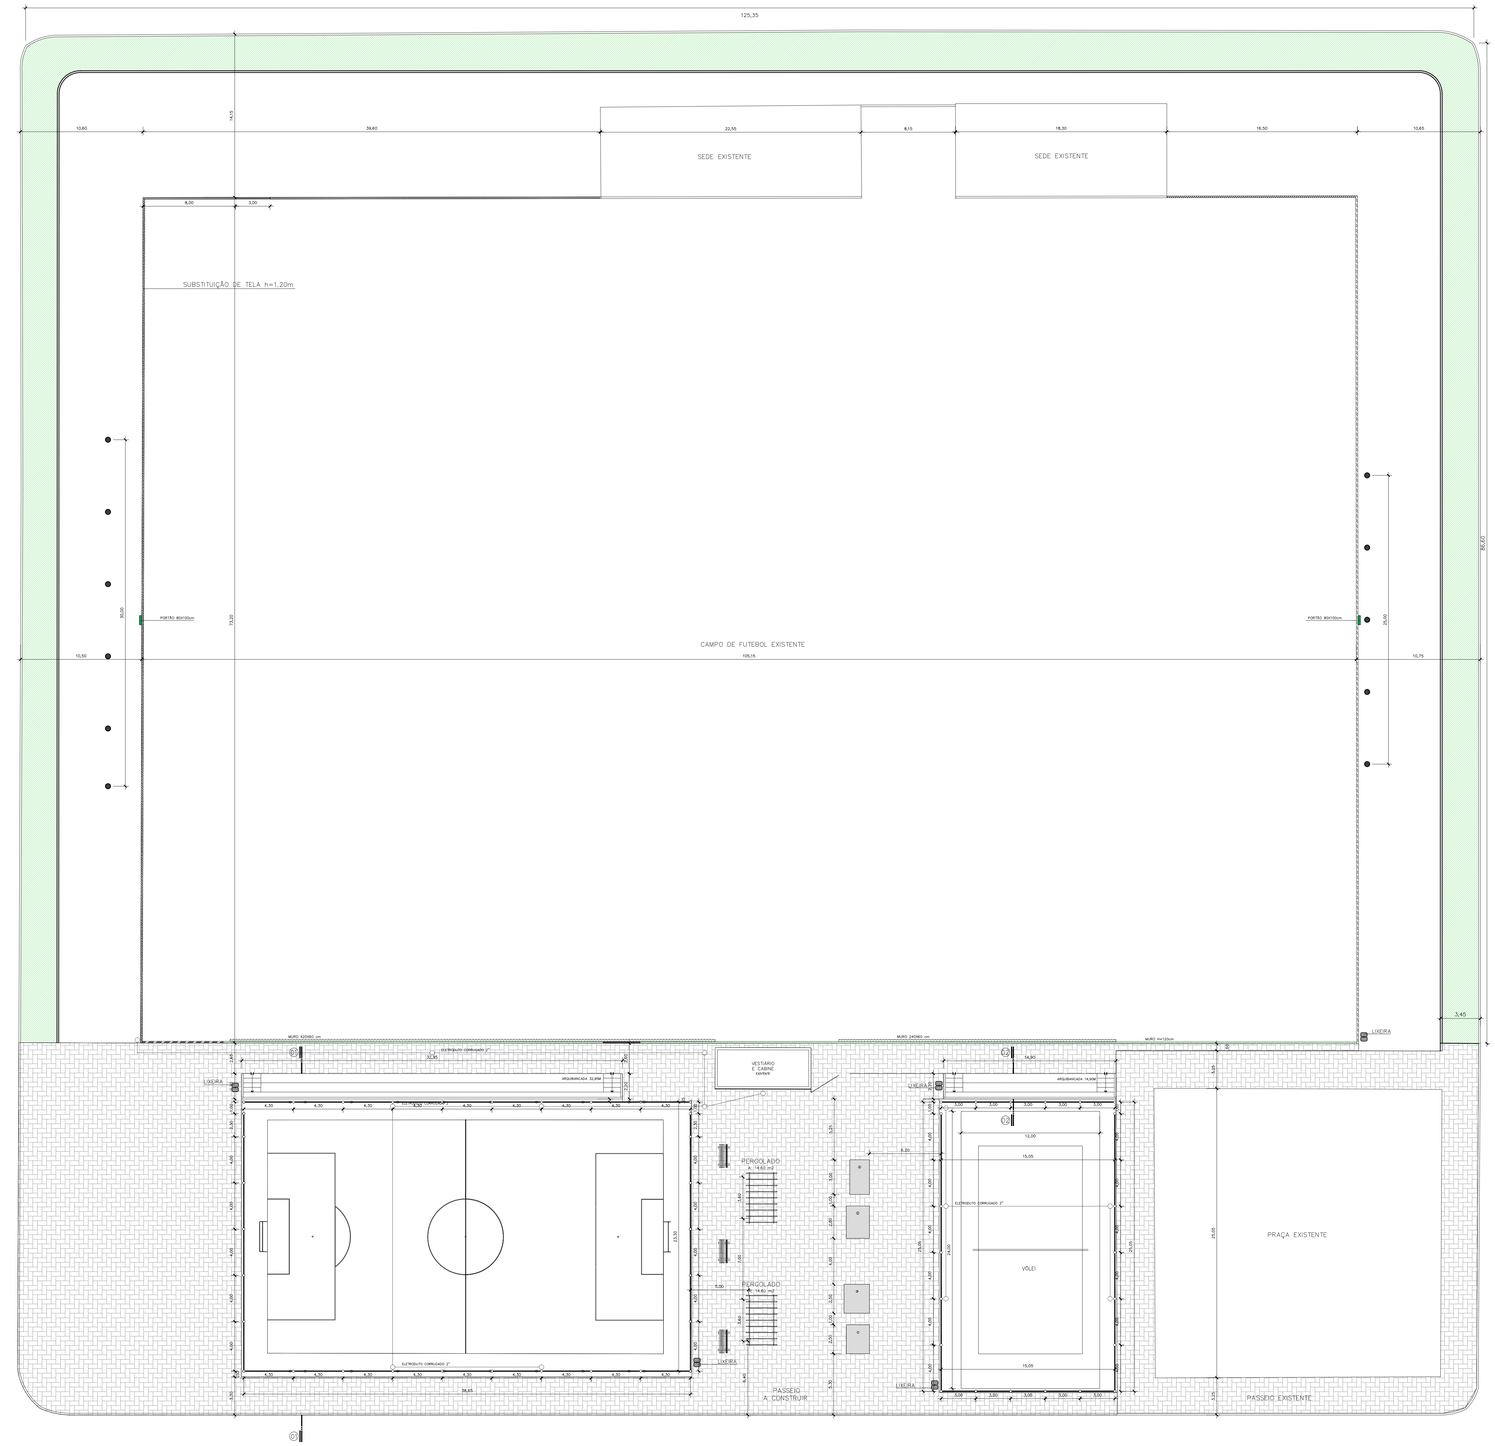

SECRETARIA DE MEIO AMBIENTE & PLANEJAMENTO

PROPRIETÁRIO:

PREFEITURA MUNICIPAL DE CAPÃO DA CANOA

GESTÃO 2020/2024

ADÃO CARVALHO DOS SANTOS
SEC. DE MEIO AMB. E PLANEJAMENTO

OBRA: CALÇAMENTO	ESCALA: sem escala
LOCAL: CAPÃO NOVO POSTO 4 QUADRA ENTRE A RUA DA ANDORINHA, RUA DO BEIJA-FLOR, RUA DAS ZÍNIAS E RUA DAS PETÚNIAS	ÁREA:
TÍTULO: PROJETO ARQUITETÔNICO	PRANCHA: A 1/2
PROJETO: PLANTA BAIXA	

PROJETO EQUIPE TÉCNICA SEC. PLANEJAMENTO:

CECIFAN DA SILVA ARQUITETO & URBANISTA CAU A73007-7

FELIPE BREHM MARQUES DA SILVA ENGENHEIRO CIVIL CREA/RS 111.480-D

JONATAS L. GARCIA ENGENHEIRO CIVIL CREA/RS 183.567-D

RUUD MC COSTA DOS SANTOS Jr. ENGENHEIRO CIVIL CREA/RS 060.864-D

BRUNO GENALSON PERLIN DE SOUZA ENGENHEIRO CIVIL CREA/RS 184.945

JOEL MARCOS CONSBORG ENGENHEIRO CIVIL CREA/RS 154.483

JOSÉ HENRIQUE GUARGUENI VESSINI ENGENHEIRO CIVIL CREA/RS 239666

DESENHO:	DATA: Setembro/2024	ART OU RRT PROJETO:	CAD FILE:

Assinado por 1 pessoa: BRUNO GENALSON PERLIN DE SOUZA
Para verificar a validade das assinaturas, acesse https://capodacanoa.1doc.com.br/verificacao/F86A-3822-8D48-3457 e informe o código F86A-3822-8D48-3457

RUA DAS ZÍNIAS

RUA DA ANDORINHA

RUA DO BEIJA-FLOR

RUA DAS PETÚNIAS

SEDE EXISTENTE

SEDE EXISTENTE

SUBSTITUIÇÃO DE TELA h=1.20m

CAMPO DE FUTEBOL EXISTENTE

VESTIÁRIO E CABINE ENFERM.


ARQUIBANCADA 14,00m



Área da quadra 3x3 de basquete

PASSEIO A CONSTRUIR

PRAÇA EXISTENTE

PASSEIO EXISTENTE

VÔLEI

ELETRODUTO CORRUGADO 2"

LUMINÁRIA




ÁREA DE BLOCO INTERTRAVADO A SER EXECUTADO

MEIO FIO A SER EXECUTADO

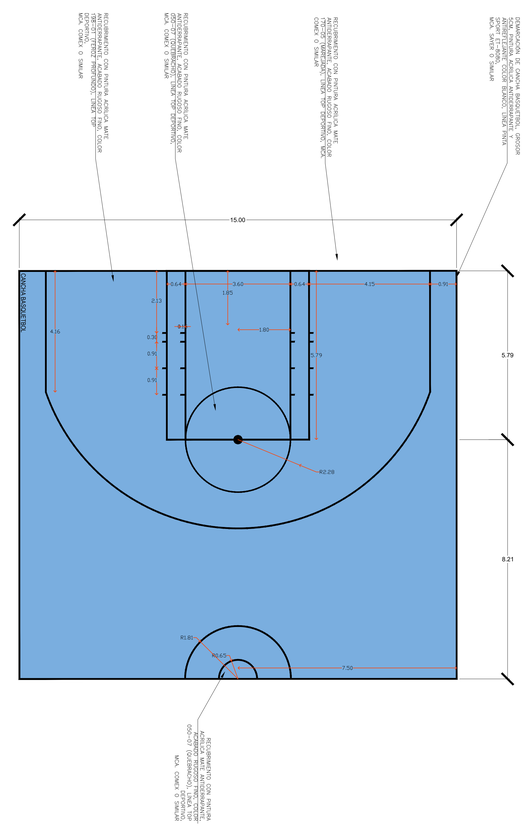

SECRETARIA DE MEIO AMBIENTE & PLANEJAMENTO

PROPRIETÁRIO:

PREFEITURA MUNICIPAL DE CAPÃO DA CANOA
GESTÃO 2020/2024

ADÃO CARVALHO DOS SANTOS
SEC. DE MEIO AMB. E PLANEJAMENTO

OBRA: REESTRUTURAÇÃO - PRAÇA DEOCLÉCIO

ESCALA: sem escala

LOCAL: CAPÃO NOVO POSTO 4
QUADRA ENTRE A RUA DA ANDORINHA, RUA DO BEIJA-FLOR, RUA DAS ZÍNIAS E RUA DAS PETÚNIAS

ÁREA:

TÍTULO: PROJETO ARQUITETÔNICO

PRANCHA: A 2/2

PROJETO: PLANTA BAIXA

PROJETO EQUIPE TÉCNICA SEC. PLANEJAMENTO:

DEOCLÉCIO DA SILVA ARQUITETO & URBANISTA CAU A121267-7

FILIPE BRENA MARQUES CH. 10.1/5 ENGENHEIRO CIVIL CREA-RS 171.436/D

JONATHAS L. GARCIA ENGENHEIRO CIVIL CREA-RS 162102-D

RUDI NEI COSTA DOS SANTOS Jr ENGENHEIRO CIVIL CREA-RS 95.236-D

BRUNO DENILSON PERLIN DE SOUZA ENGENHEIRO CIVIL CREA-RS 250.943

JOEL MARCOS DOMBRO ENGENHEIRO CIVIL CREA-RS 244.842

JOSÉ HENRIQUE GUARALHIM VIEGRIS ENGENHEIRO CIVIL CREA-RS 233666

DESENHO:

DATA: Setembro/2024

ART OU RRT PROJETO:

CAD FILE:

Assinado por 1 pessoa: BRUNO DENILSON PERLIN
