


11400

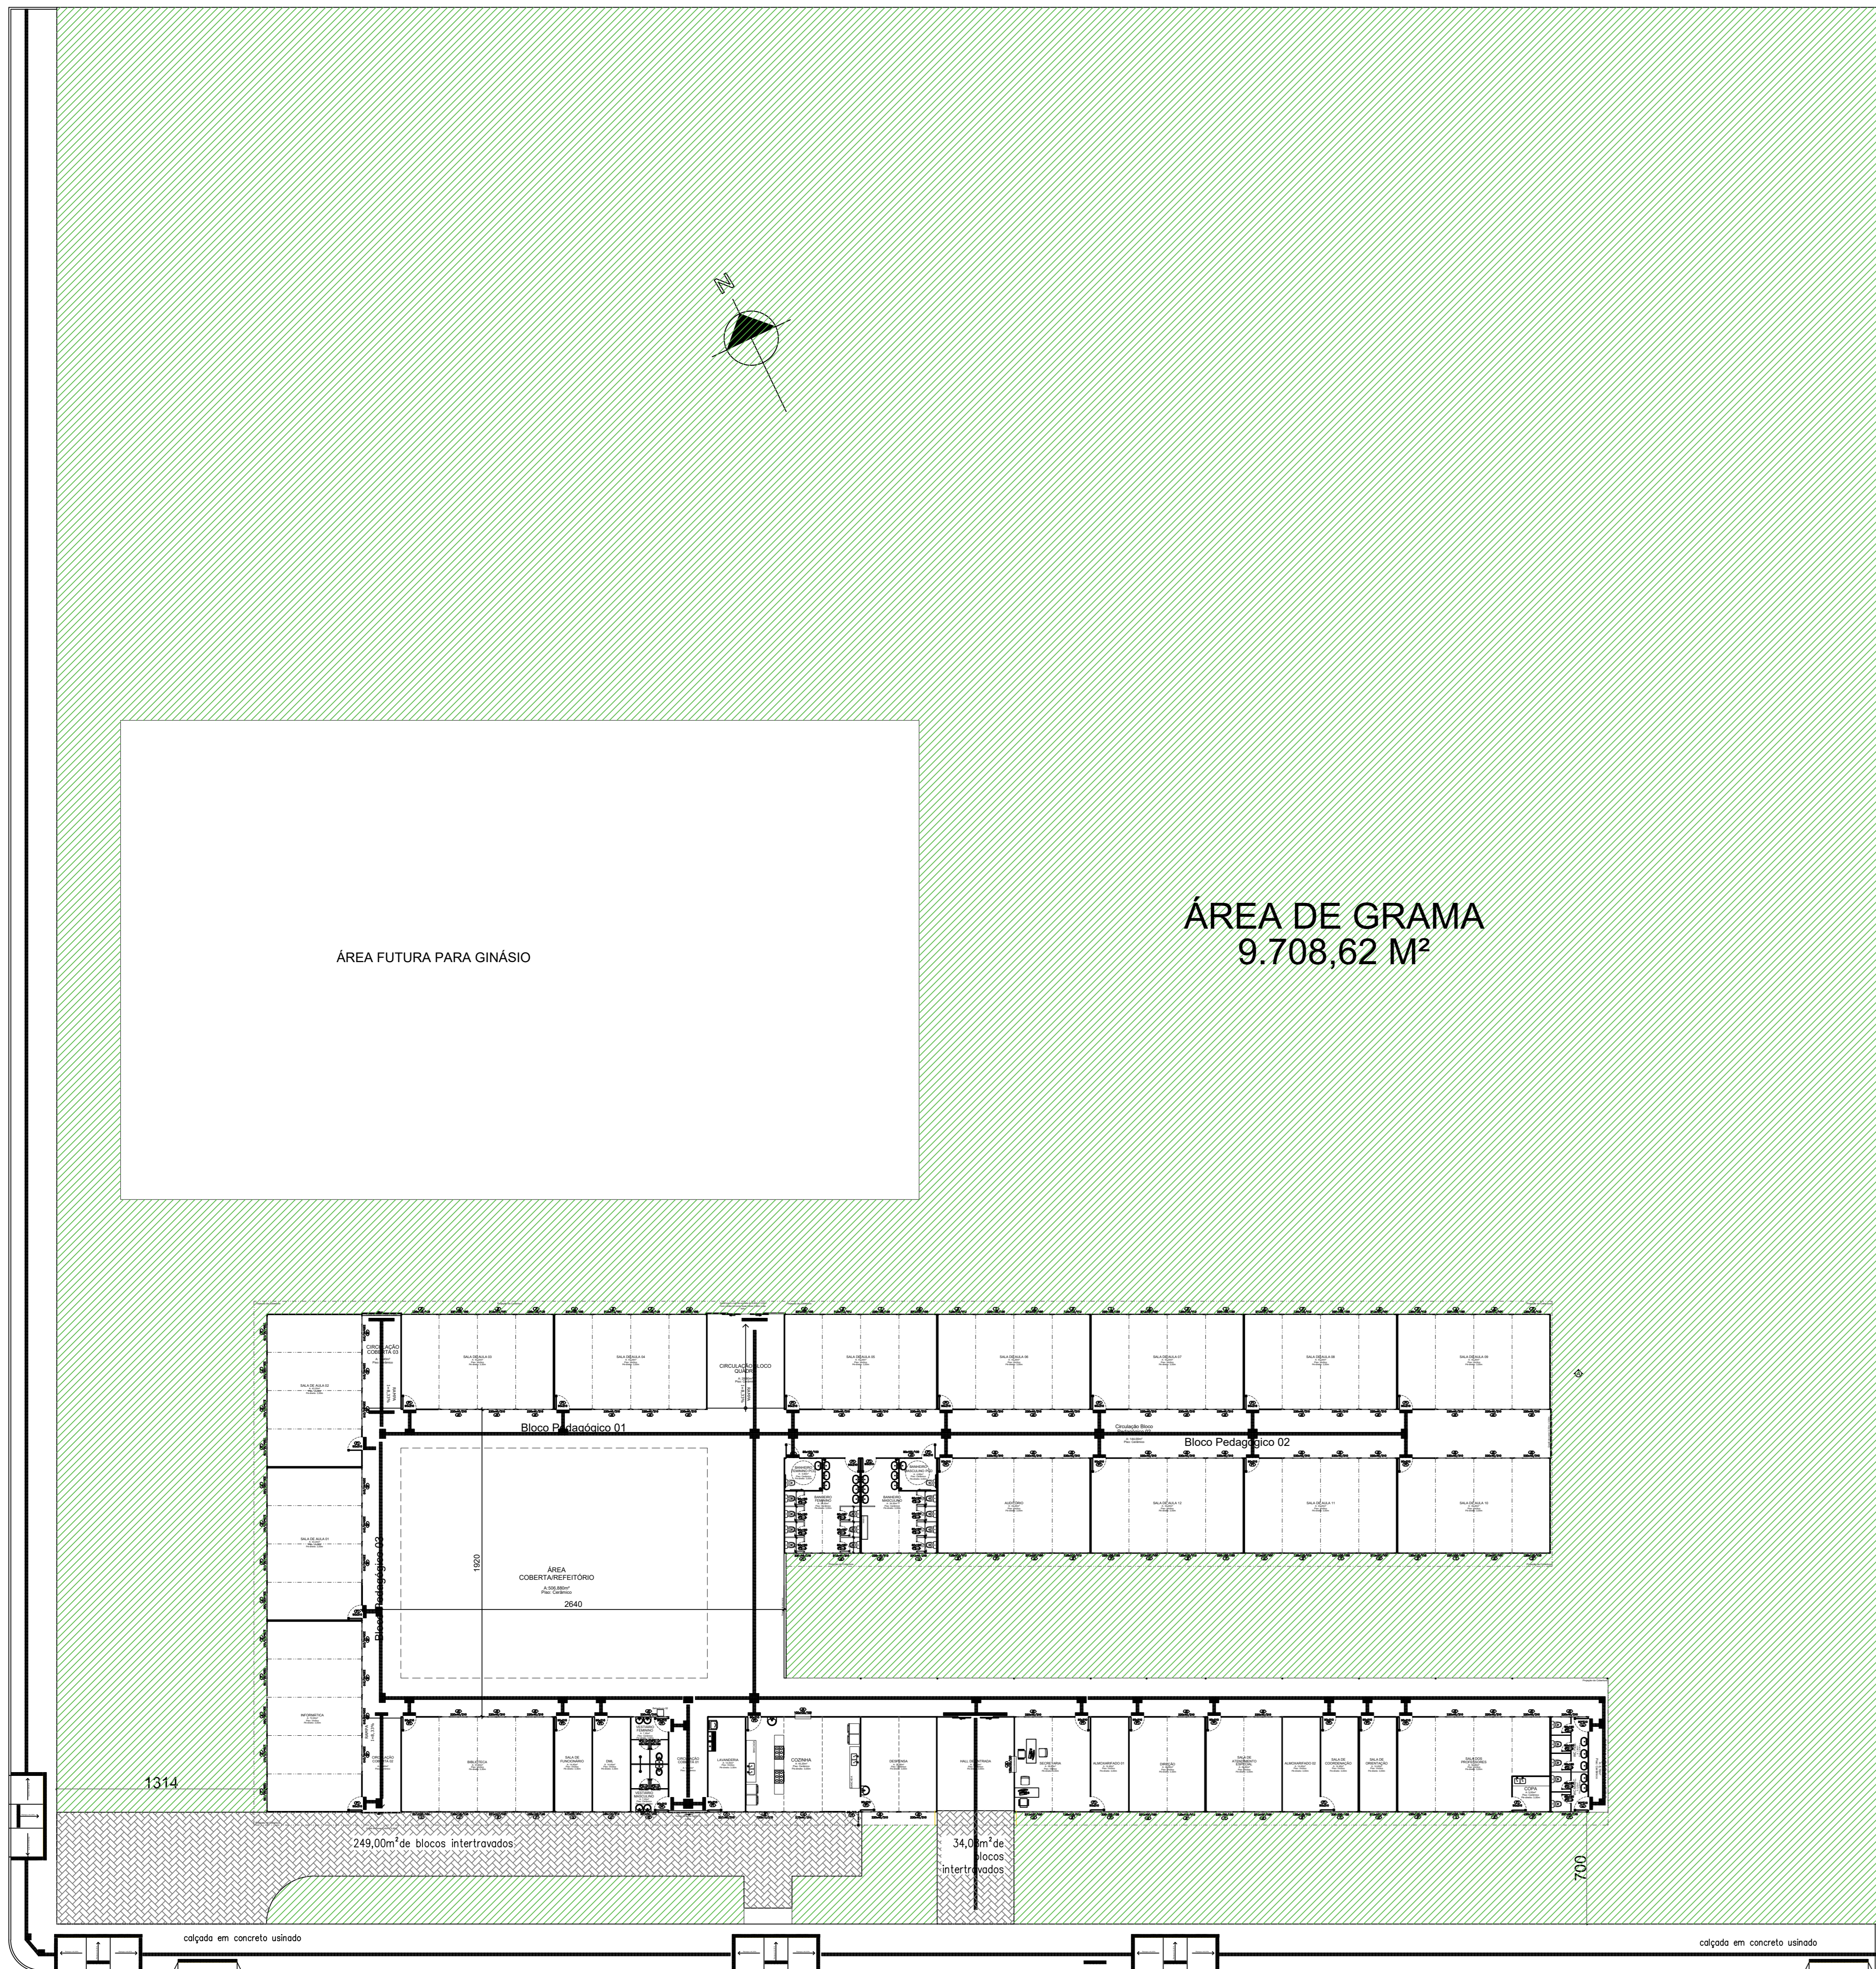

LEGENDA

	ÁREA A PLANTAR GRAMA
	Pavimento de PAV's

SECRETARIA DE MEIO AMBIENTE E DESENVOLVIMENTO URBANO

PROPRIETÁRIO: PREFEITURA MUNICIPAL DE CAPÃO DA CANOA

ATAO CARVALHO DOS SANTOS
SEC. DE MEIO AMBIENTE E DESENVOLVIMENTO URBANO

GESTÃO 2021/2024

OBJETO:	CERCAMENTO E PASSEIO NO ENTORNO DA EMEF DO DISTRITO DE CAPÃO NOVO	ESCALA:	1/200
LOCAL:	RUA SARACURA Nº 544 POSTO 05 CAPÃO NOVO	ÁREA:	
TÍTULO:	AGUIÇÃO DE GRAMA	FRANQUIA:	
PROJETO:	PLANTA BAIXA		01/01

PROJETO TÉCNICO SEC. PLANEJAMENTO

DESENHO:	DATA:	COO:	CAD. FILE:
	Novembro/2022		

Arquivo em PDF gerado pelo sistema de gestão de projetos. Todos os direitos reservados. Proibida a reprodução sem autorização expressa da Secretaria de Meio Ambiente e Desenvolvimento Urbano.