
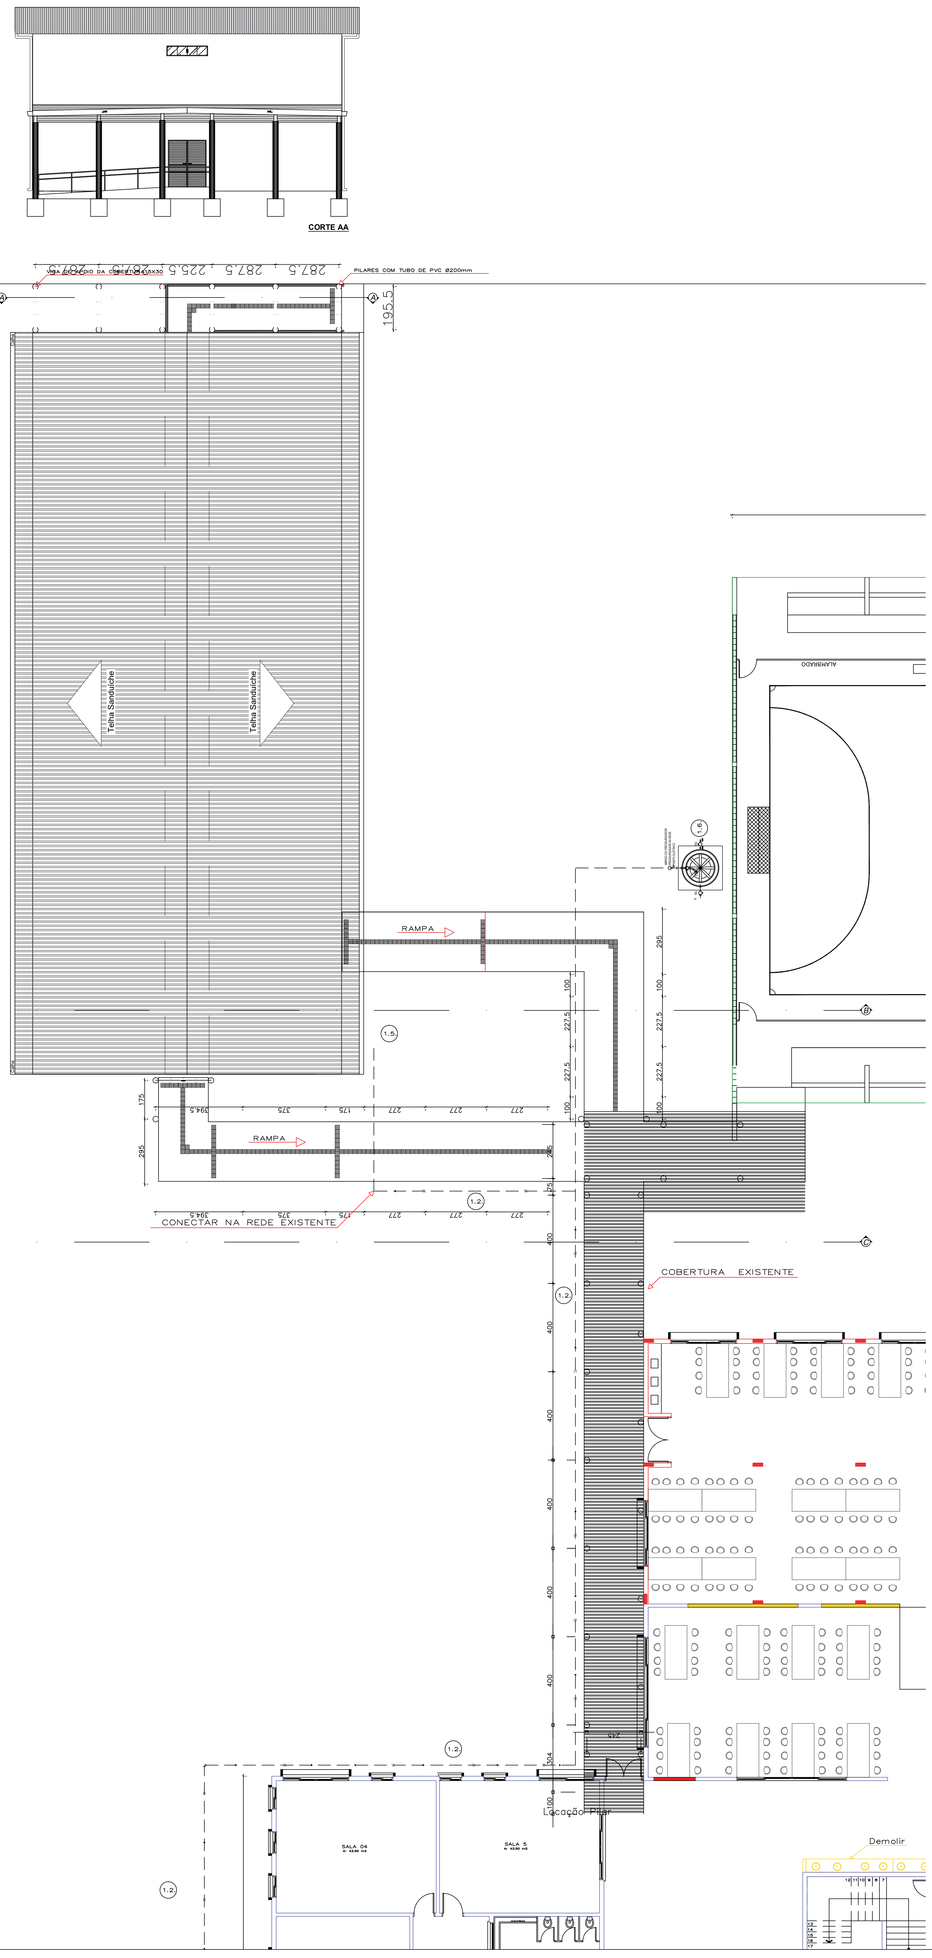
CAPÃO DA CANOA