




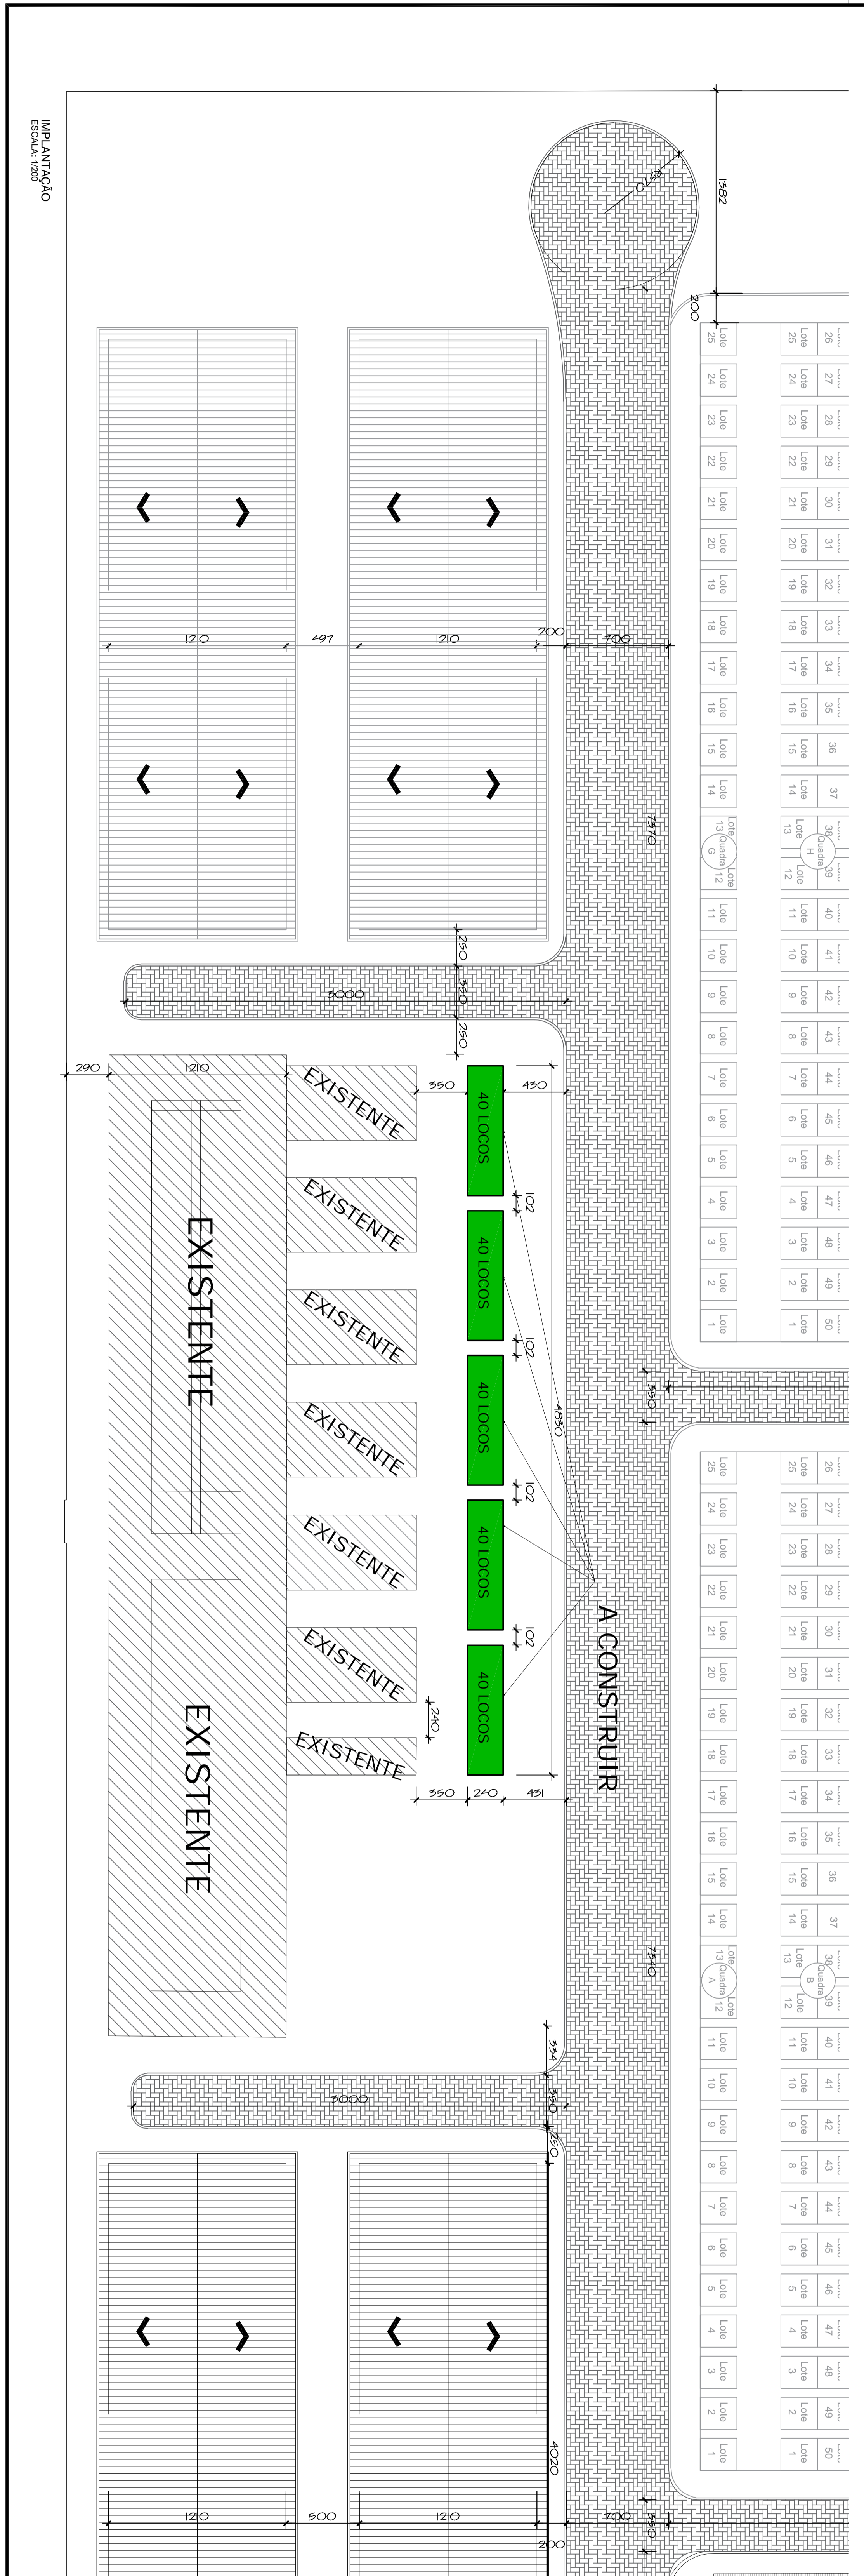





IMPANTAÇÃO ESCALA: 1:200



