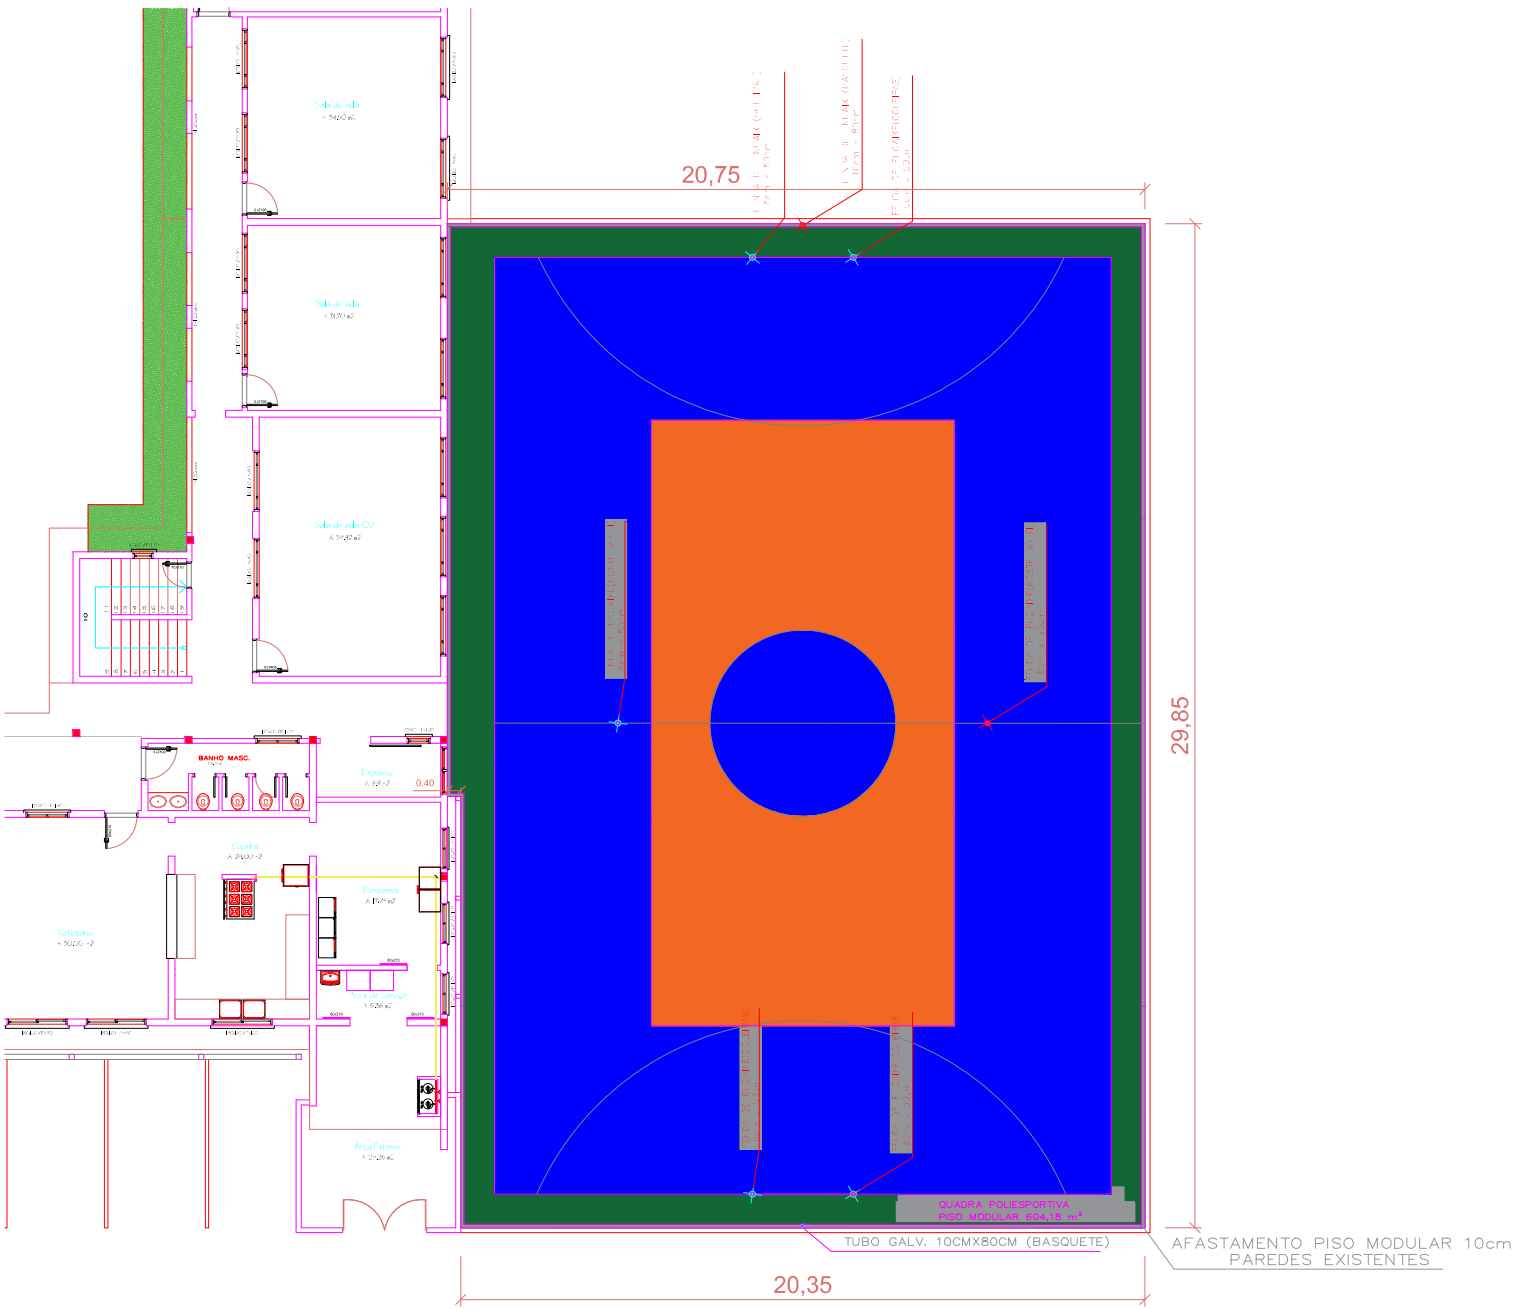

IMPLANTAÇÃO

SECRETARIA DE COORDEN. & PLANEJAMENTO

PROPRIETÁRIO: PREFEITURA MUNICIPAL DE CAPÃO DA CANOA
GESTÃO 2017/2020

JORGE ALBERTO DE CARVALHO ABBELO
SEC. DE MEIO AMB. E PLANEJAMENTO

OBRA: REFORMA DE QUADRA POLIESPORTIVA
EXECUÇÃO DE PISO MODULAR ESPORTIVO OUTDOOR

ESCALA: INDICADAS

LOCAL: E.M.E.F MÁRIO CURTINOVE

TÍTULO: IMPLATAÇÃO

PRANCHA: 01

PROJETO: CAPÃO DA CANOA

PROJETO EQUIPE TÉCNICA SEC. PLANEJAMENTO:

DESENHO: MAURICIO PORTO

DATA: SETEMBRO/2020

COD.:

CAD FILE: