

SECRETARIA DE MEIO AMBIENTE, MOBILIDADE E DESENVOLVIMENTO URBANO

PROPRIETÁRIO: PREFEITURA MUNICIPAL DE CAPÃO DA CANOA



AGÊNCIA: AGÊNCIA DE DESENVOLVIMENTO URBANO

OBRA:	REPAROS CALÇADÃO BEIRA MAR	ESCALA:	1/750
LOCAL:	AV. BEIRA MAR CAPÃO DA CANOA/RS	ÁREA:	
TÍTULO:		FRENTEIRA:	
PROJETO:	SITUAÇÃO		01

PROJETO EQUIPE TÉCNICA SBC PLANEJAMENTO:

JONATAS L. DAVILA	FELIPE BRUNO MARQUES DA SILVA	RICARDO COSTA DOS SANTOS	JOSE HENRIQUE C. VESSIERI	JOSÉ MARCO COELHO DOS
ENGENHEIRO CIVIL	ENGENHEIRO CIVIL	ENGENHEIRO CIVIL	ENGENHEIRO CIVIL	ENGENHEIRO CIVIL
CREA-RS 18791-D	CREA-RS 171.400-D	CREA-RS 41.268-D	CREA-RS 228.809	CREA-RS 244.483

DESENHO: _____ DATA: AGO/2024 _____ CAD FILE: _____

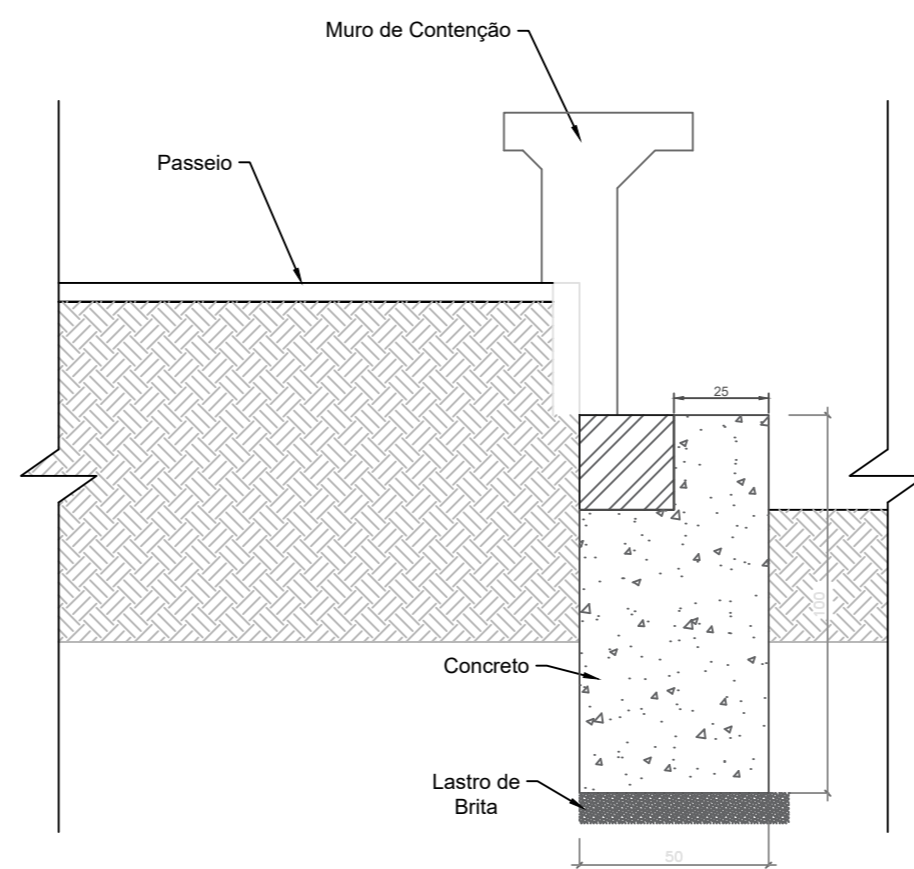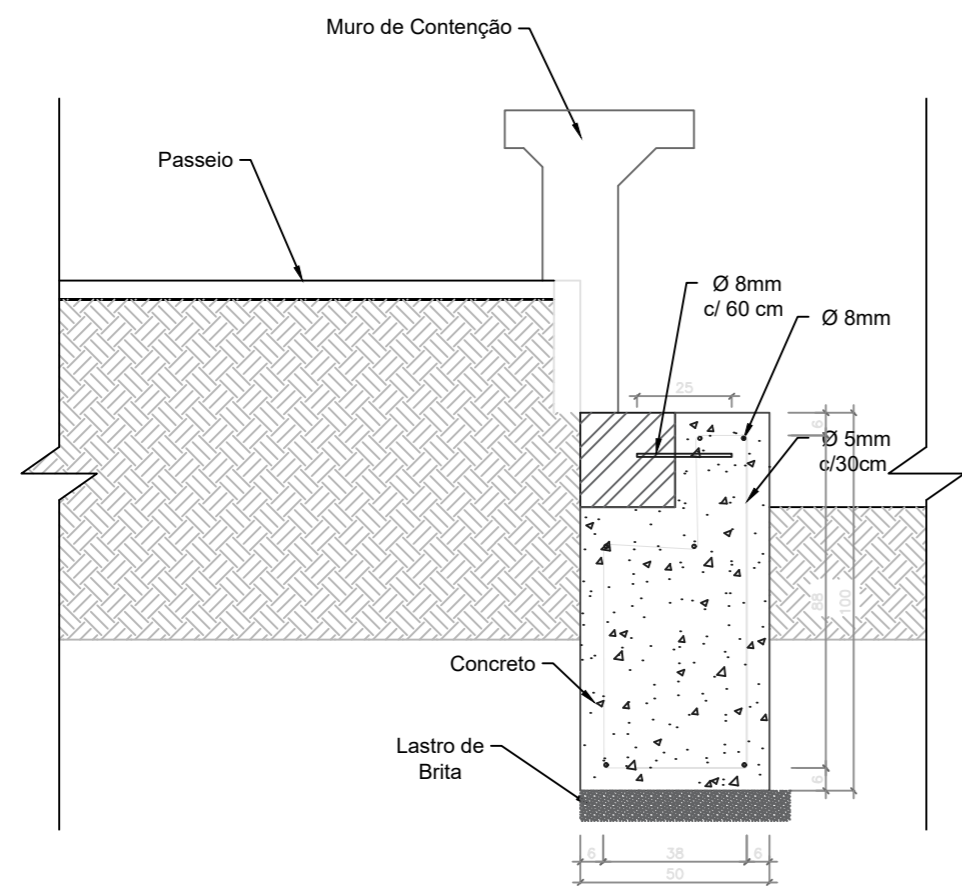

SECRETARIA DE MEIO AMBIENTE E DESENVOLVIMENTO URBANO

PROPRIETÁRIO: ADÃO CARVALHO DOS SANTOS
SEC. DE MEIO AMBIENTE E DESENVOLVIMENTO URBANO

PREFEITURA MUNICIPAL DE
CAPÃO DA CANOA

GESTÃO 2021/2024

OBRA: REFORMA CALÇADÃO BEIRA MAR ESCALA: 1/20

LOCAL: 12 DE ABRIL DE 1982
AV. BEIRA MAR MUNICÍPIO DE CAPÃO DA CANOA RS ÁREA:

TÍTULO: DETALHAMENTO CONTENÇÃO PRANCHA: 02 DE 02


PROJETO: PROJETO ARQUITETÔNICO

PROJETO EQUIPE TÉCNICA SEC. PLANEJAMENTO:


JONATAS L. DARIVA ENGENHEIRO CIVIL CREA/RN 182726-0	FILIPPE BREHM MARQUES ENGENHEIRO CIVIL CREA/RN 171.490-0	JOSÉ HENRIQUE G. VIESSIRI ENGENHEIRO CIVIL CREA/RN 230009	RUDI NEI COSTA DOS SANTOS JR. ENGENHEIRO CIVIL CREA/RN 98.290-0	CEZAR DA SILVA ARQUITETO E URBANISTA CAU A 70997-7	JOEL M. OZIMBOSKI ENGENHEIRO CIVIL CREA/RN 244.850-0
---	--	---	---	--	--

DESENHO: DATA: Agosto/2024 COD.: CAD FILE :



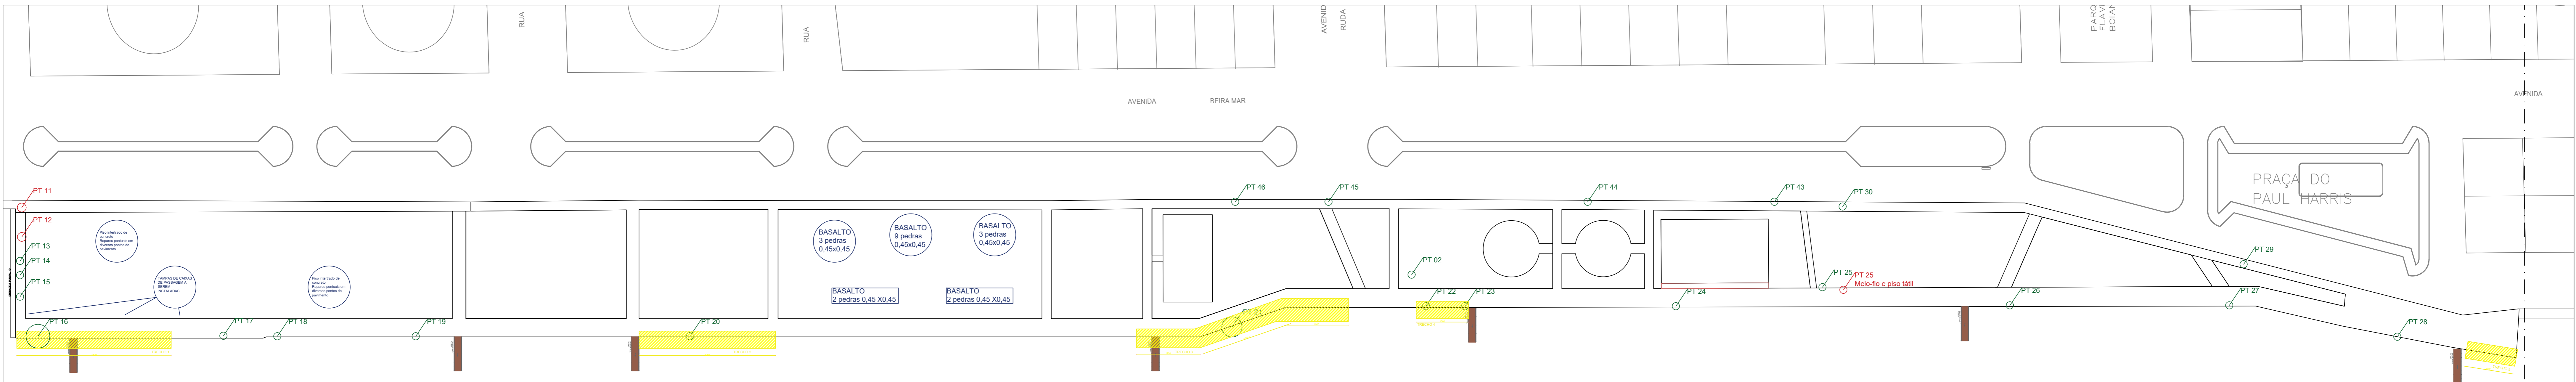

Pontos para executar viga de contenção
Esc. 1/750

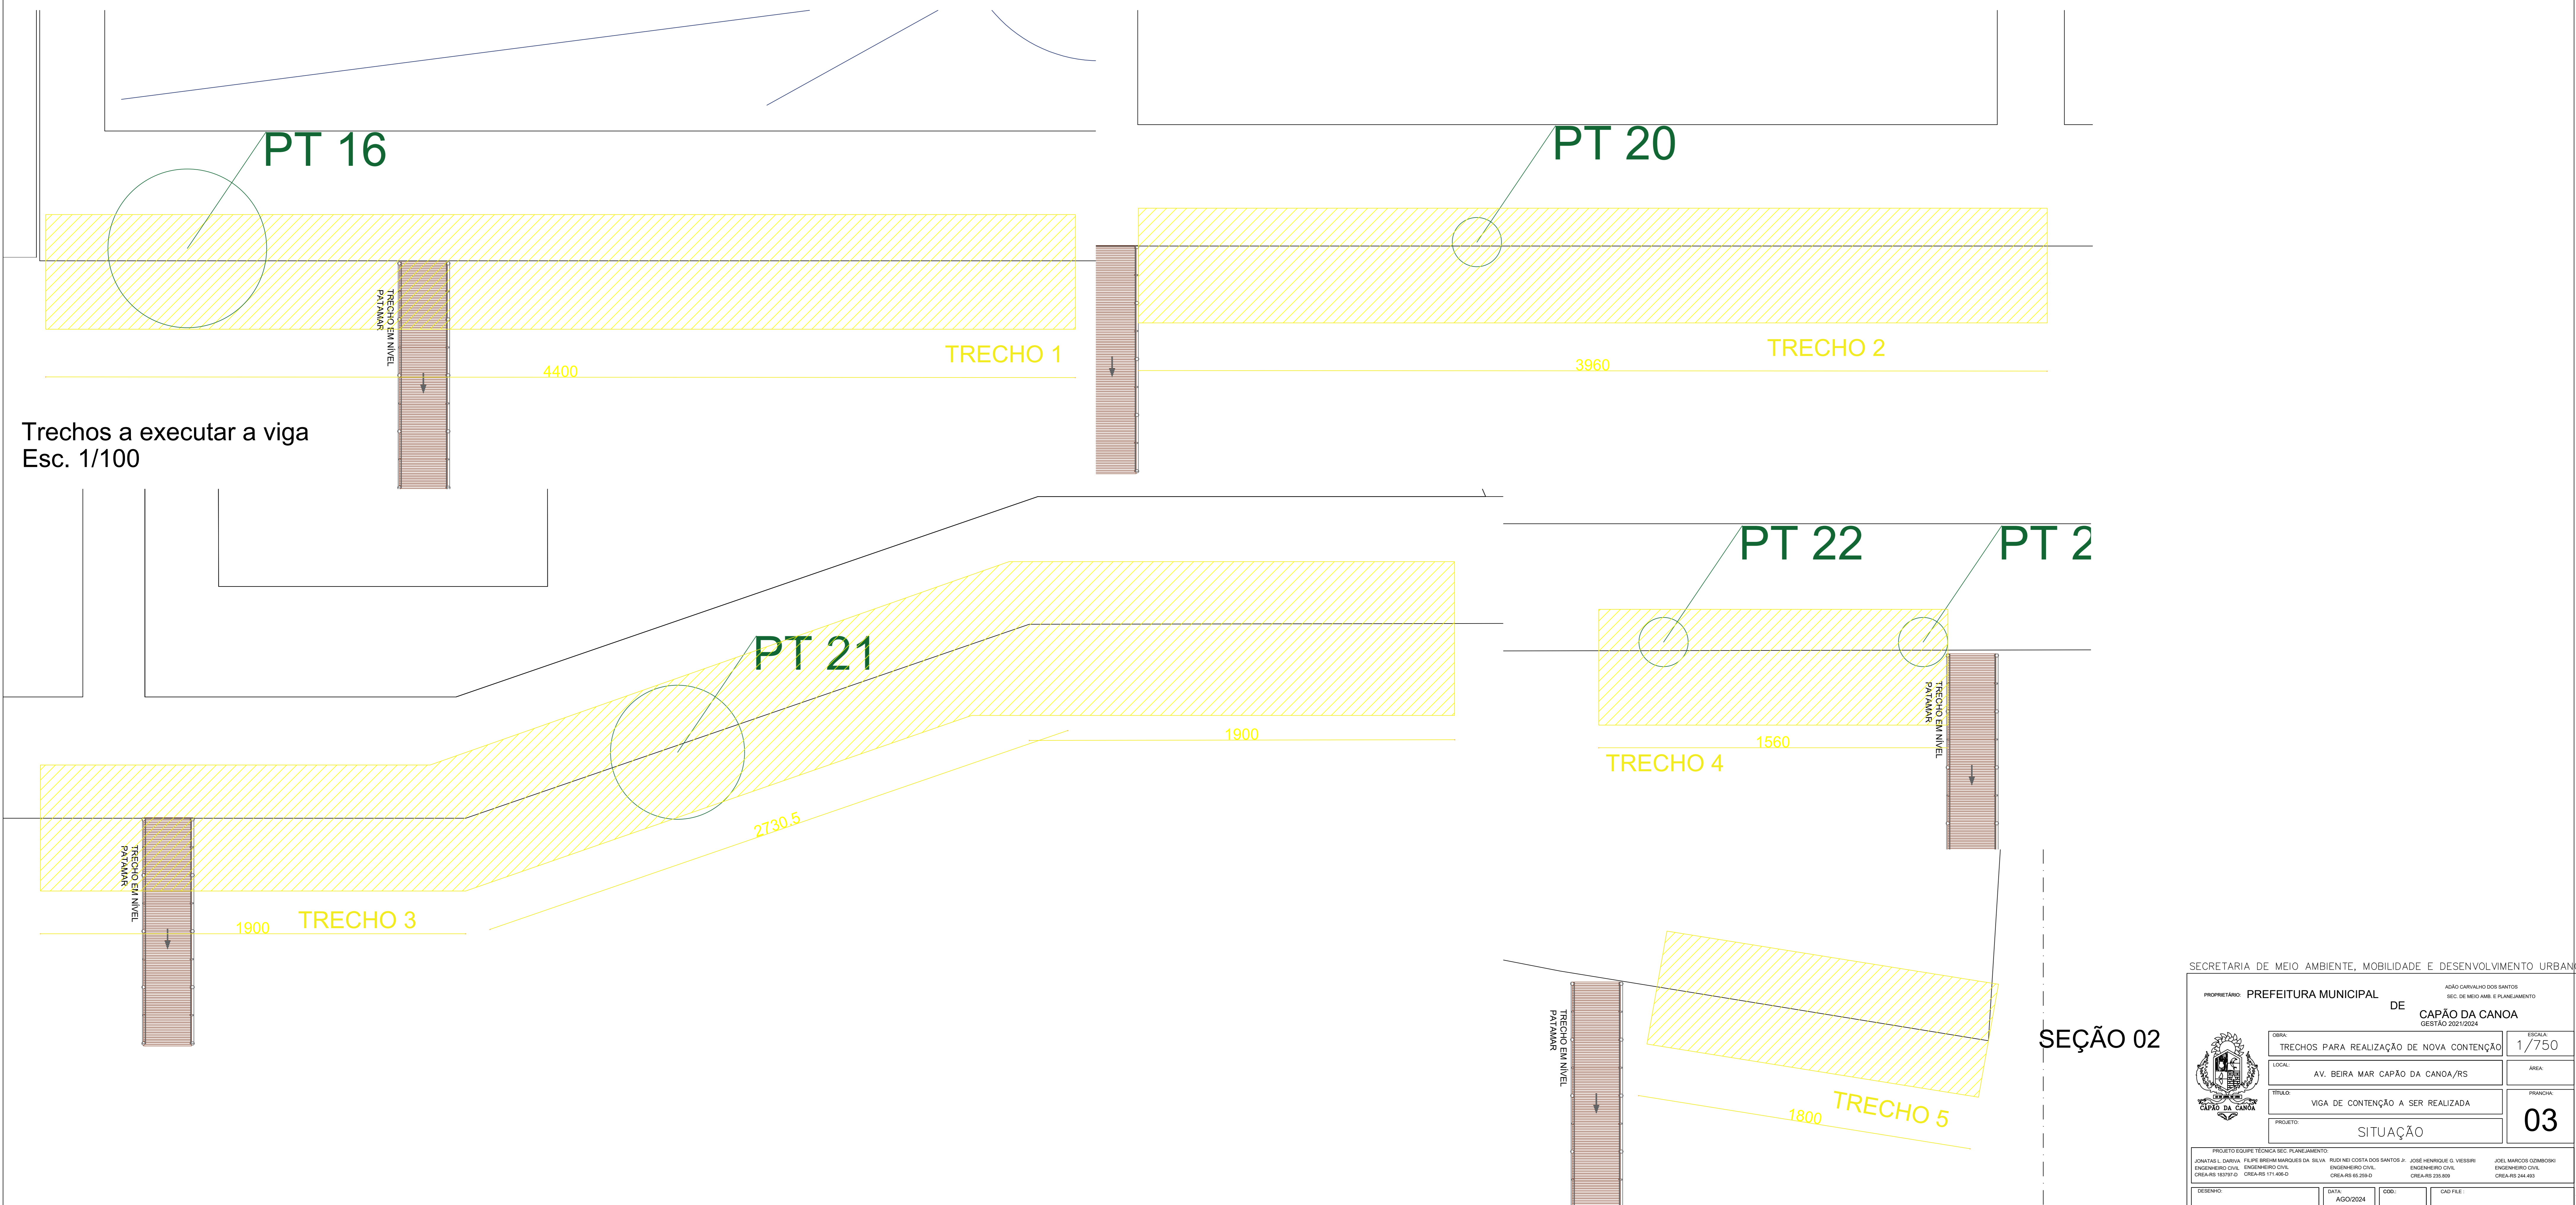

Trechos a executar a viga
Esc. 1/100

SECRETARIA DE MEIO AMBIENTE, MOBILIDADE E DESENVOLVIMENTO URBANO	
PROPRIETÁRIO: PREFEITURA MUNICIPAL DE CAPÃO DA CANOA	AGÊNCIA: ARQUITETO DOS SANTOS S/C DE MEIO AMBIENTE E PLANEJAMENTO
TÍTULO: TRECHOS PARA REALIZAÇÃO DE NOVA CONTENÇÃO	ESCALA: 1/750
LOCAL: AV. BEIRA MAR - CAPÃO DA CANOA/RS	ÁREA:
TÍTULO: VIGA DE CONTENÇÃO A SER REALIZADA	FRANCHA: 03
PROJETO: SITUAÇÃO	
PROJETO EQUIPE TÉCNICA SEC. PLANEJAMENTO:	
ANAYATÁ L. DAVILA - ENGENHEIRO CIVIL - CREA/RS 117.400-D	JOSE HENRIQUE G. VIESEIRA - ENGENHEIRO CIVIL - CREA/RS 235.808
DESENHO:	DATA: AÇO/2024

Modelagem e desenho: CACI (CENSO DE ARQUITETURA E CONDIÇÃO) (UESER) Para verificar a validade das assinaturas, acesse: https://sigadigital.mec.gov.br/assinatura/validar/assinatura/DC03-3442-7831-02-18