


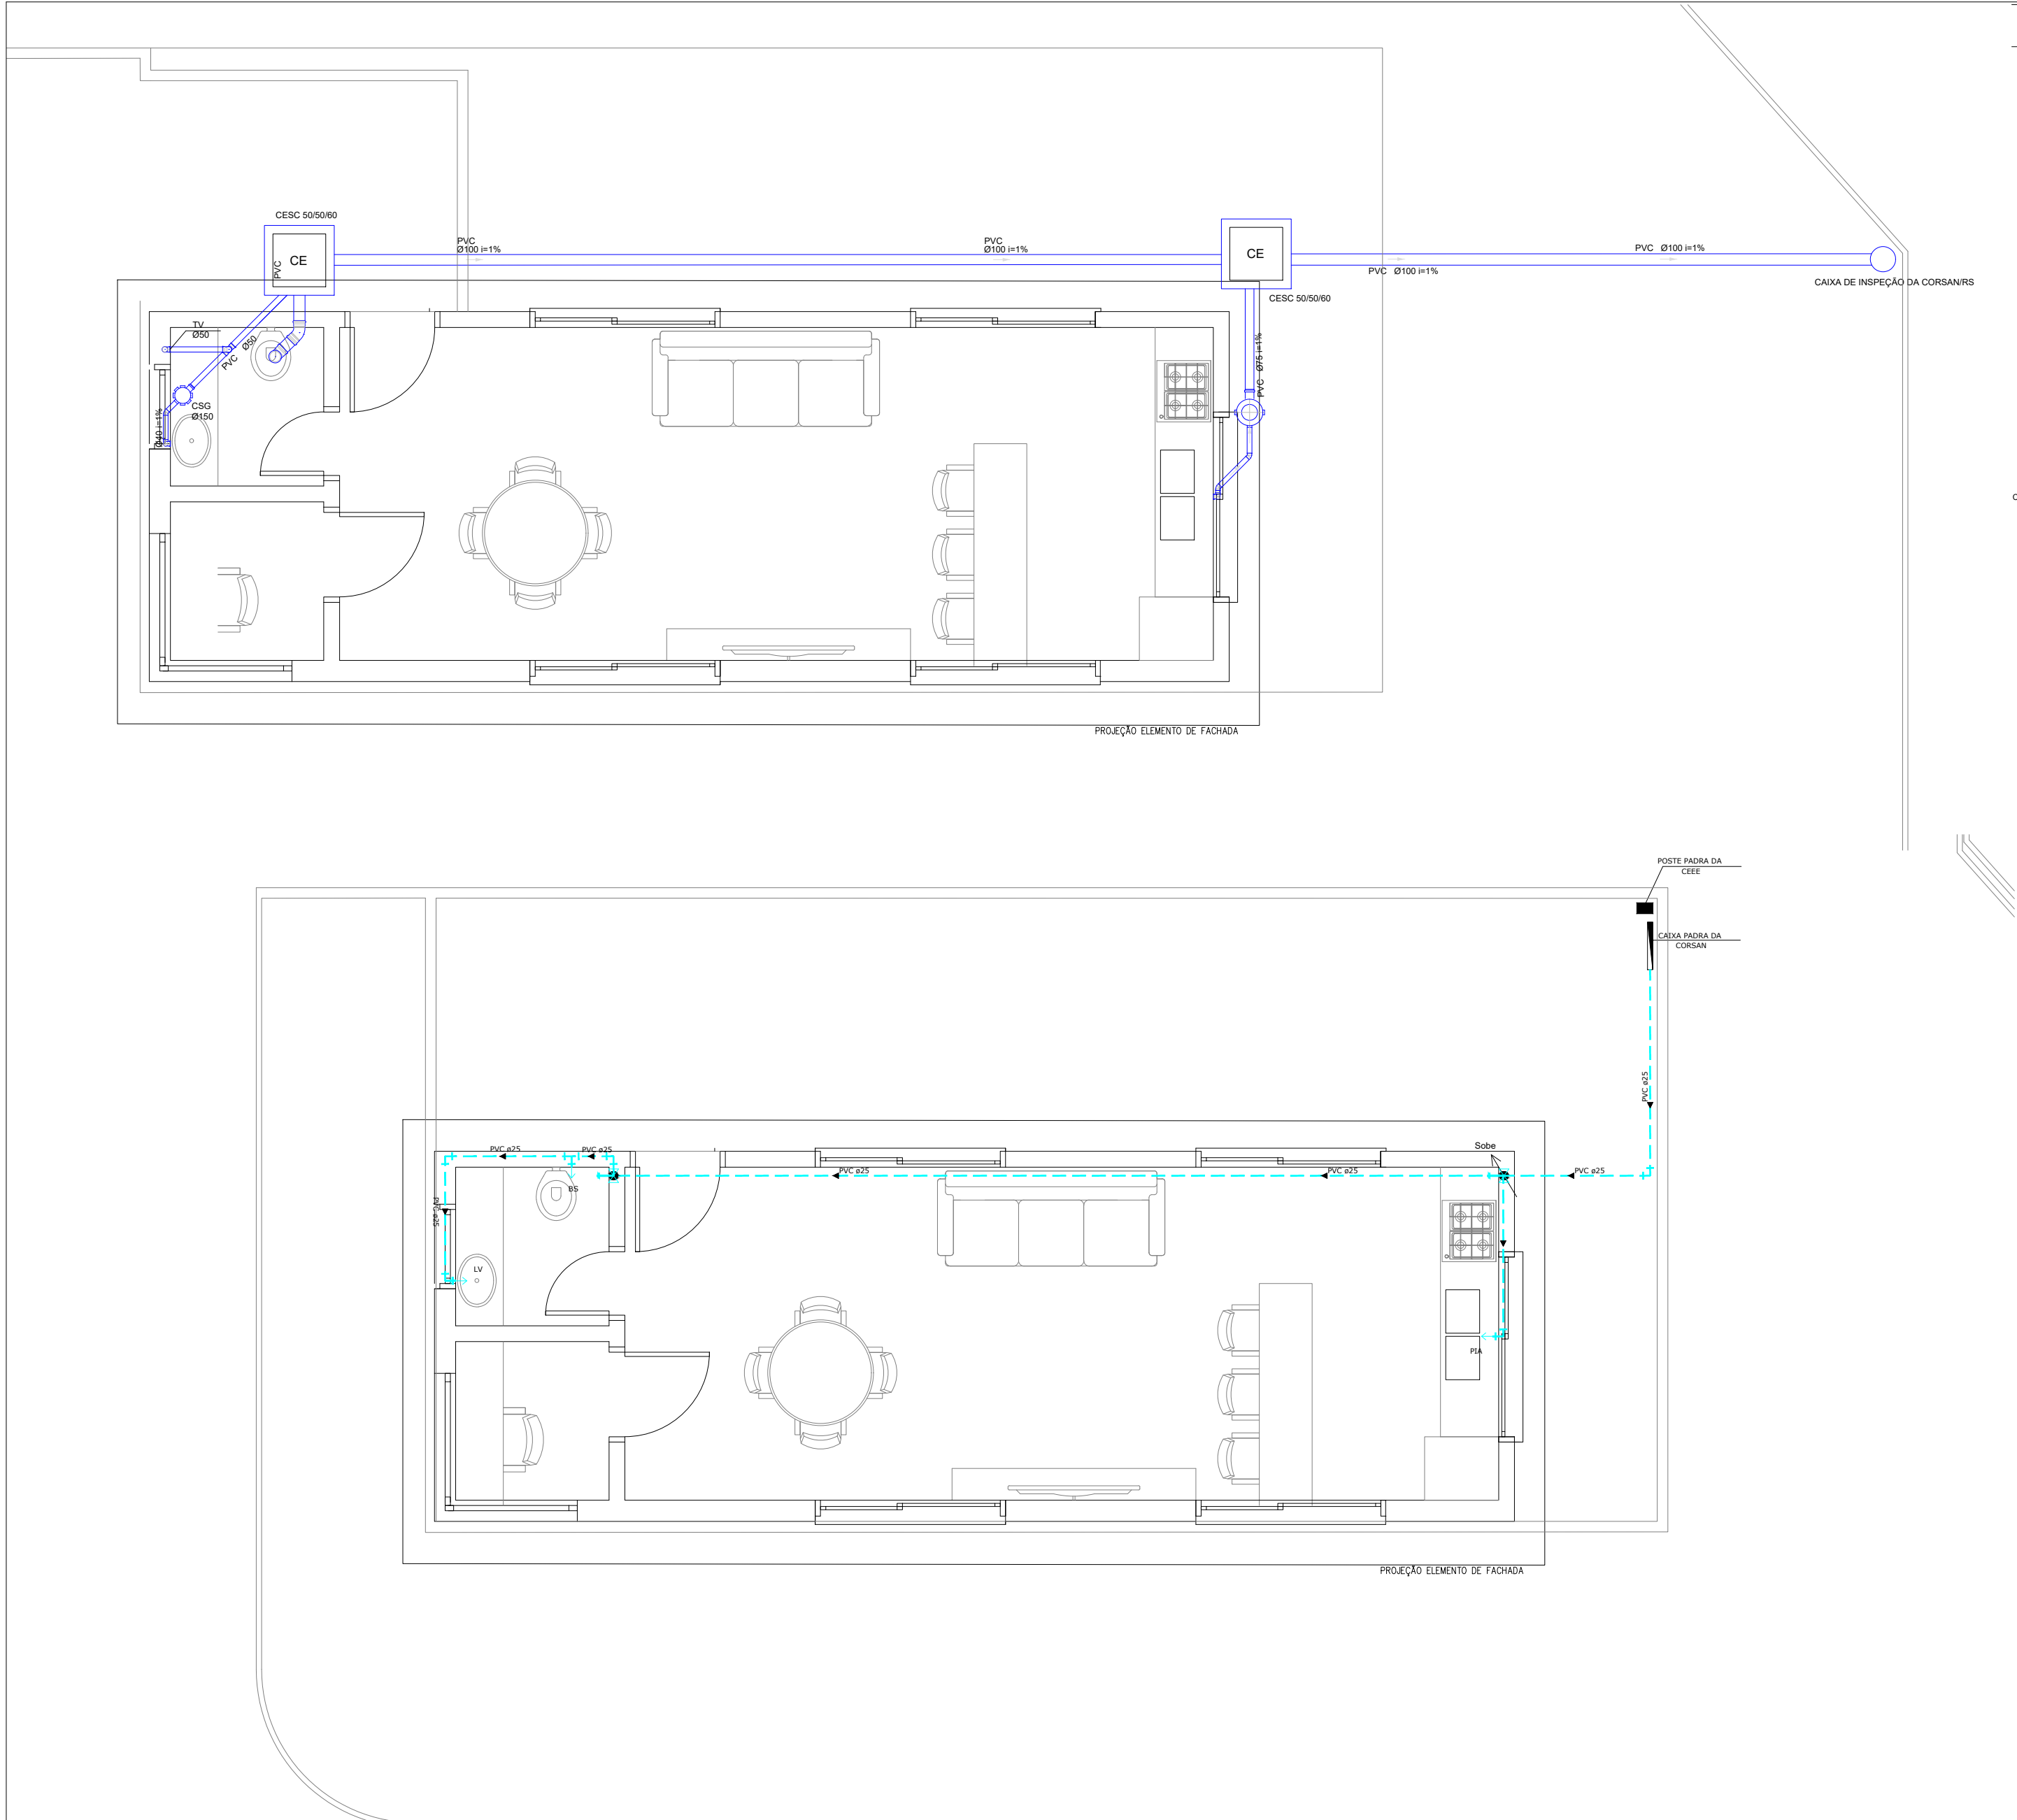

Legenda

Caixa Sifonada com Greiha

Caixa Gordura

Curva 90 curta- coluna

Curva 90 curta- coluna bolso

Joelho 45

Joelho 90

Joelho 90 cl/anel p/ esgoto secundário- sobe

Joelho 90- coluna

Joelho 90- desce

Caixa de areia pluvial c/ greiha

Caixas Inspeção Esgoto Simples

Junção simples

Lavatório Residencial com sifão

Lava simples- coluna

Ramais de Ventilação

Te 90

Te sanitário

Vaso Sanitário c/ 90°

SECRETARIA DE MEIO AMBIENTE E DESENVOLVIMENTO URBANO

PROPRIETÁRIO:

PREFEITURA MUNICIPAL

DE

LUIZ ROBERTO TREPTOW DA ROCHA

SECRETÁRIO DE MEIO AMBIENTE E DESENVOLVIMENTO URBANO

01

01

OBRA:

ESTACIONAMENTO

LOCAL:

CAPÃO DA CANOA/RS

TÍTULO:

PROJETO ELETRICO / PROJETO HIDROSSANITÁRIO

PROJETO:

PROJETO ARQUITETÔNICO

ESCALA:

ÁREA:

PRANCHAS:

PROJETO EQUIPE TÉCNICA SEC. PLANEJAMENTO:

AGENOR DEBIASI

CEZAR DA SILVA

CARILLA VOLPATO

FILIPPE BREHM MARQUES

JONATAS L. DARIVA

JEAN V. AMARAL

JOSÉ HENRIQUE G. VIESSIRI

JOEL M. OZIMBOSKI

MARCOS MARTINOTTO

RUDI NEI COSTA DOS SANTOS JR.

ENGENHEIRO AGRÔNOMO

ARQUITETO E URBANISTA

ARQUITETA E URBANISTA

ENGENHEIRO CIVIL

ENGENHEIRO CIVIL

ARQUITETO E URBANISTA

ENGENHEIRO CIVIL

ENGENHEIRO CIVIL

ENGENHEIRO CIVIL

ENGENHEIRO SUFREGIDA

ENGENHEIRO CIVIL

CREA SC 250433207

CAU - A 70387-7

CAU - A 230380-2

CREA RS 171.400-0

CREA RS 183797-0

CAU - A 1113321-6

CREA RS 183797-0

CREA RS 244.493-0

CREA RS 247.284-0

CREA RS 62.239-0

DESENHO:

DATA:

MARÇO/2026

ART OU RRT PROJETO:

CAD FILE :

ESTACIONAMENTO_2.dwg