



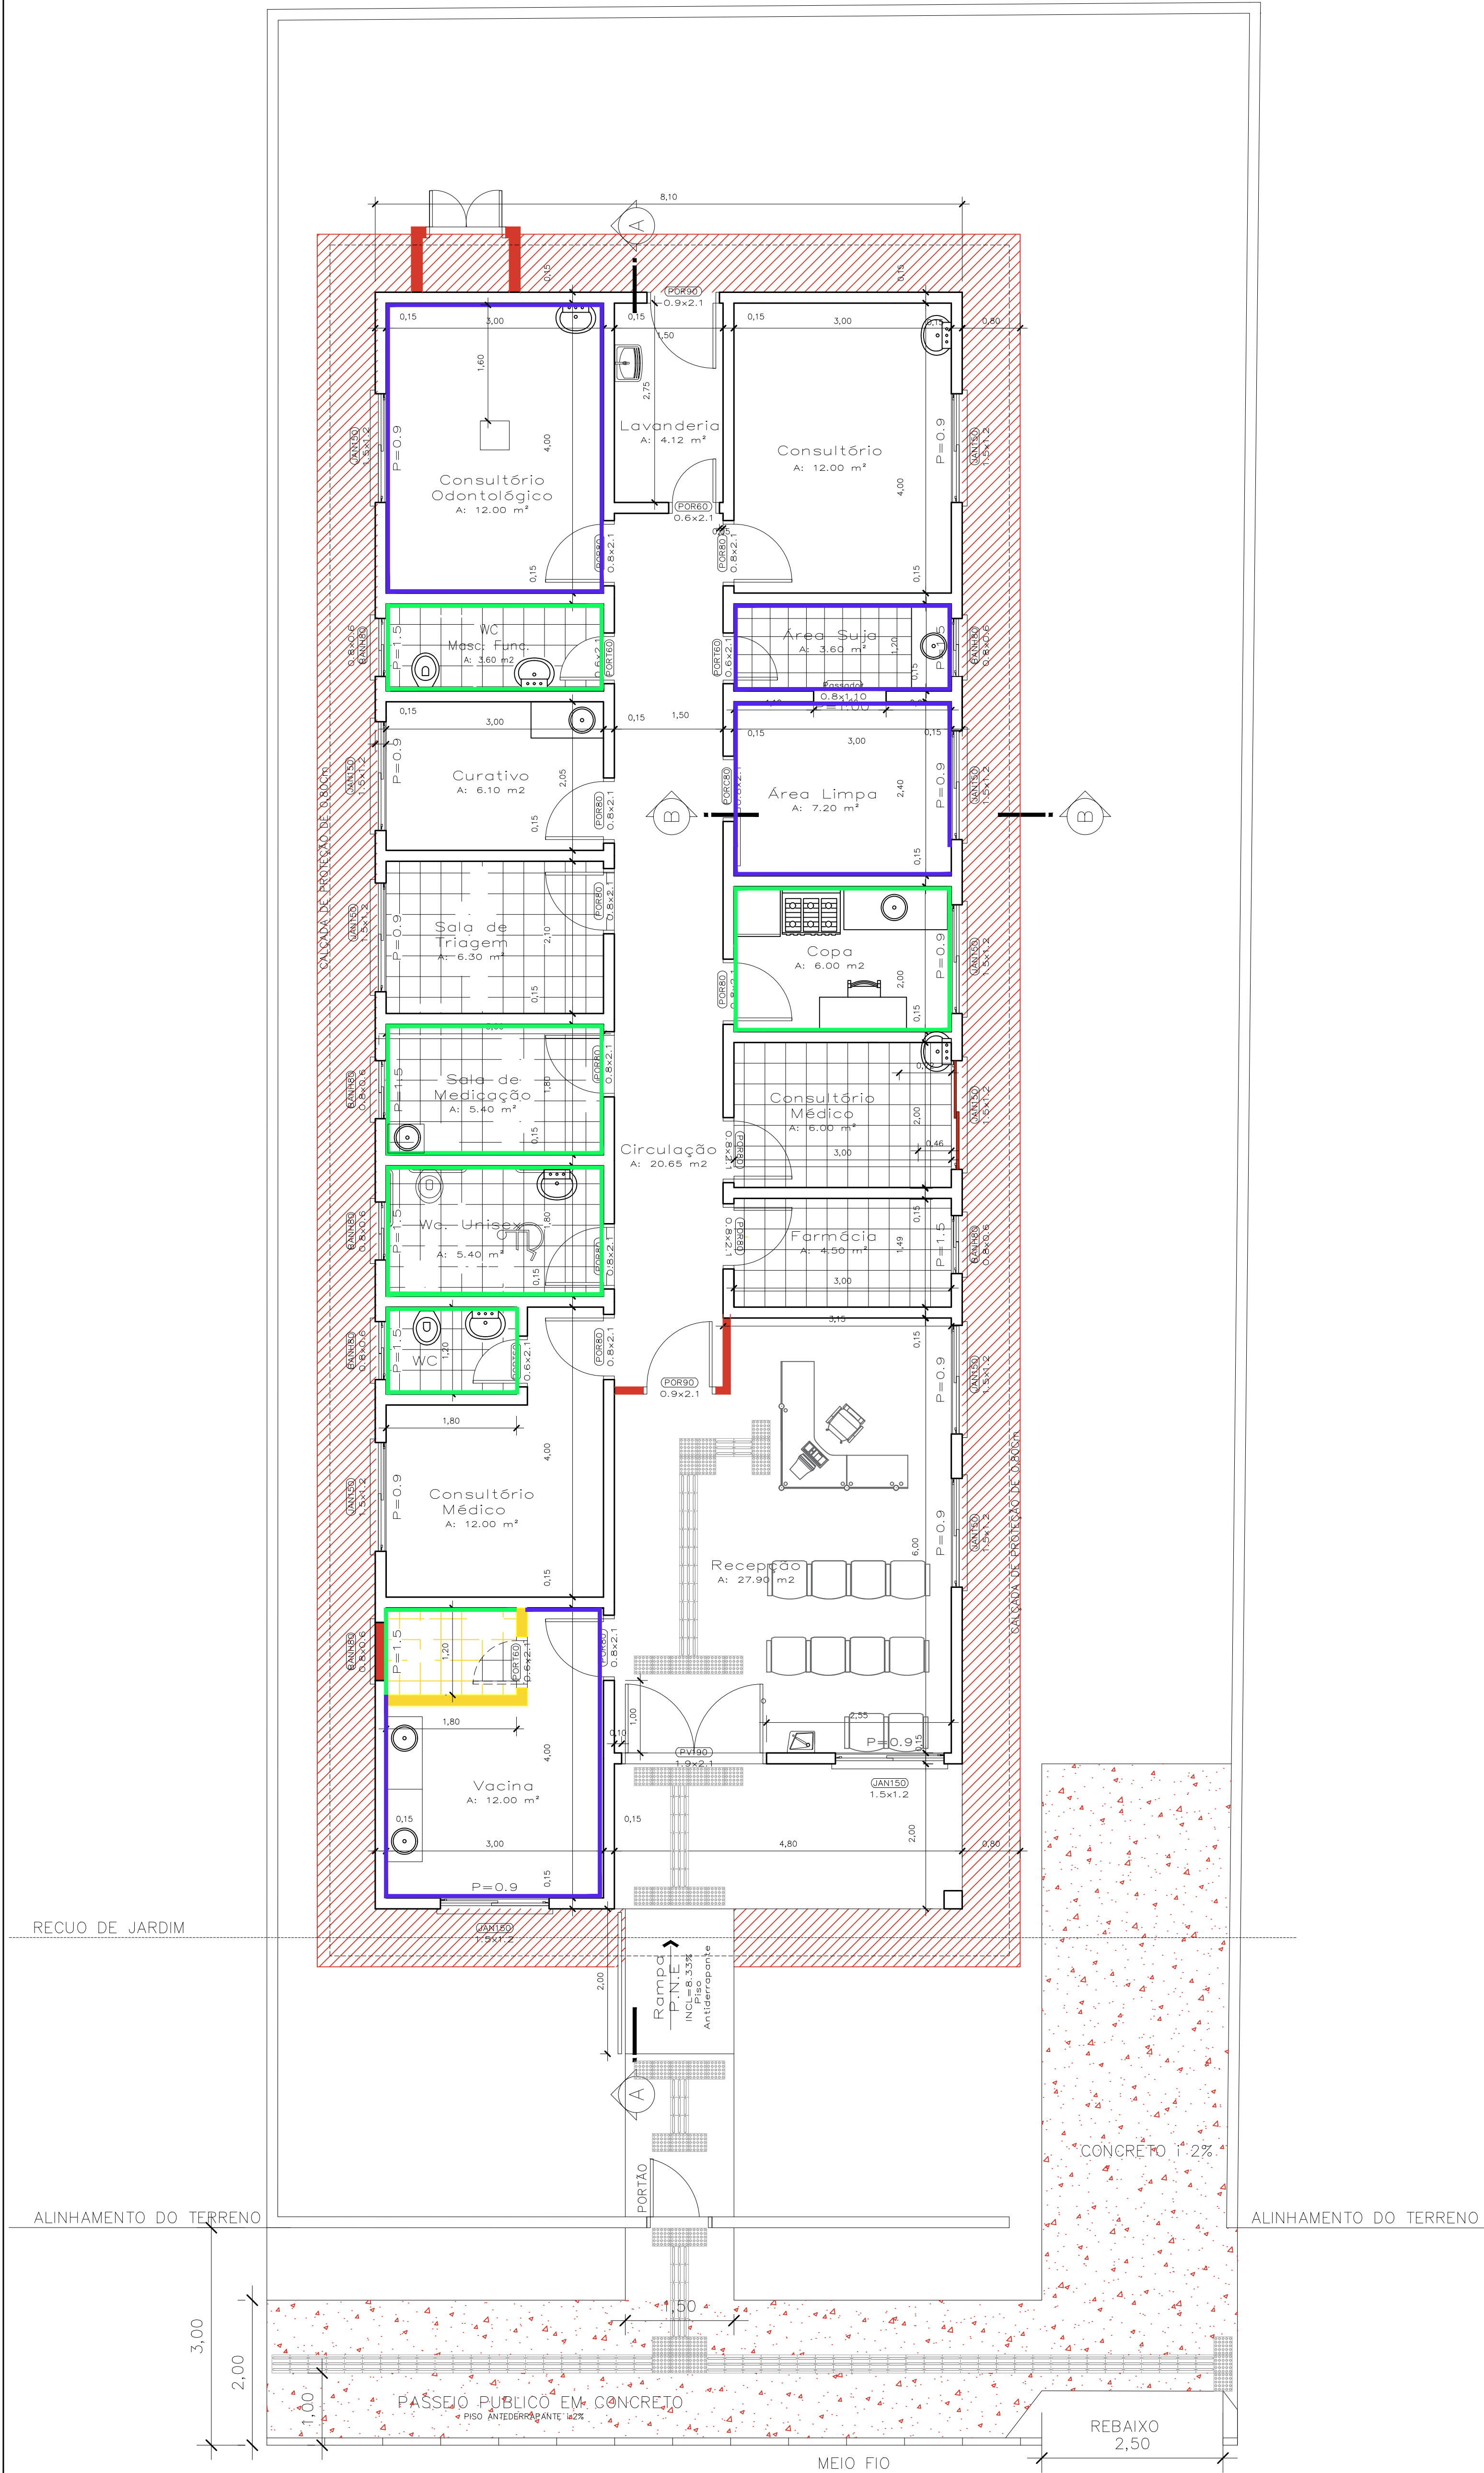

- ALVENÁRIA Á CONSTRUIR
- A DEMOLIR
- SUBSTITUIÇÃO AZULEJO ATÉ O TETO
- AZULEJO NOVO

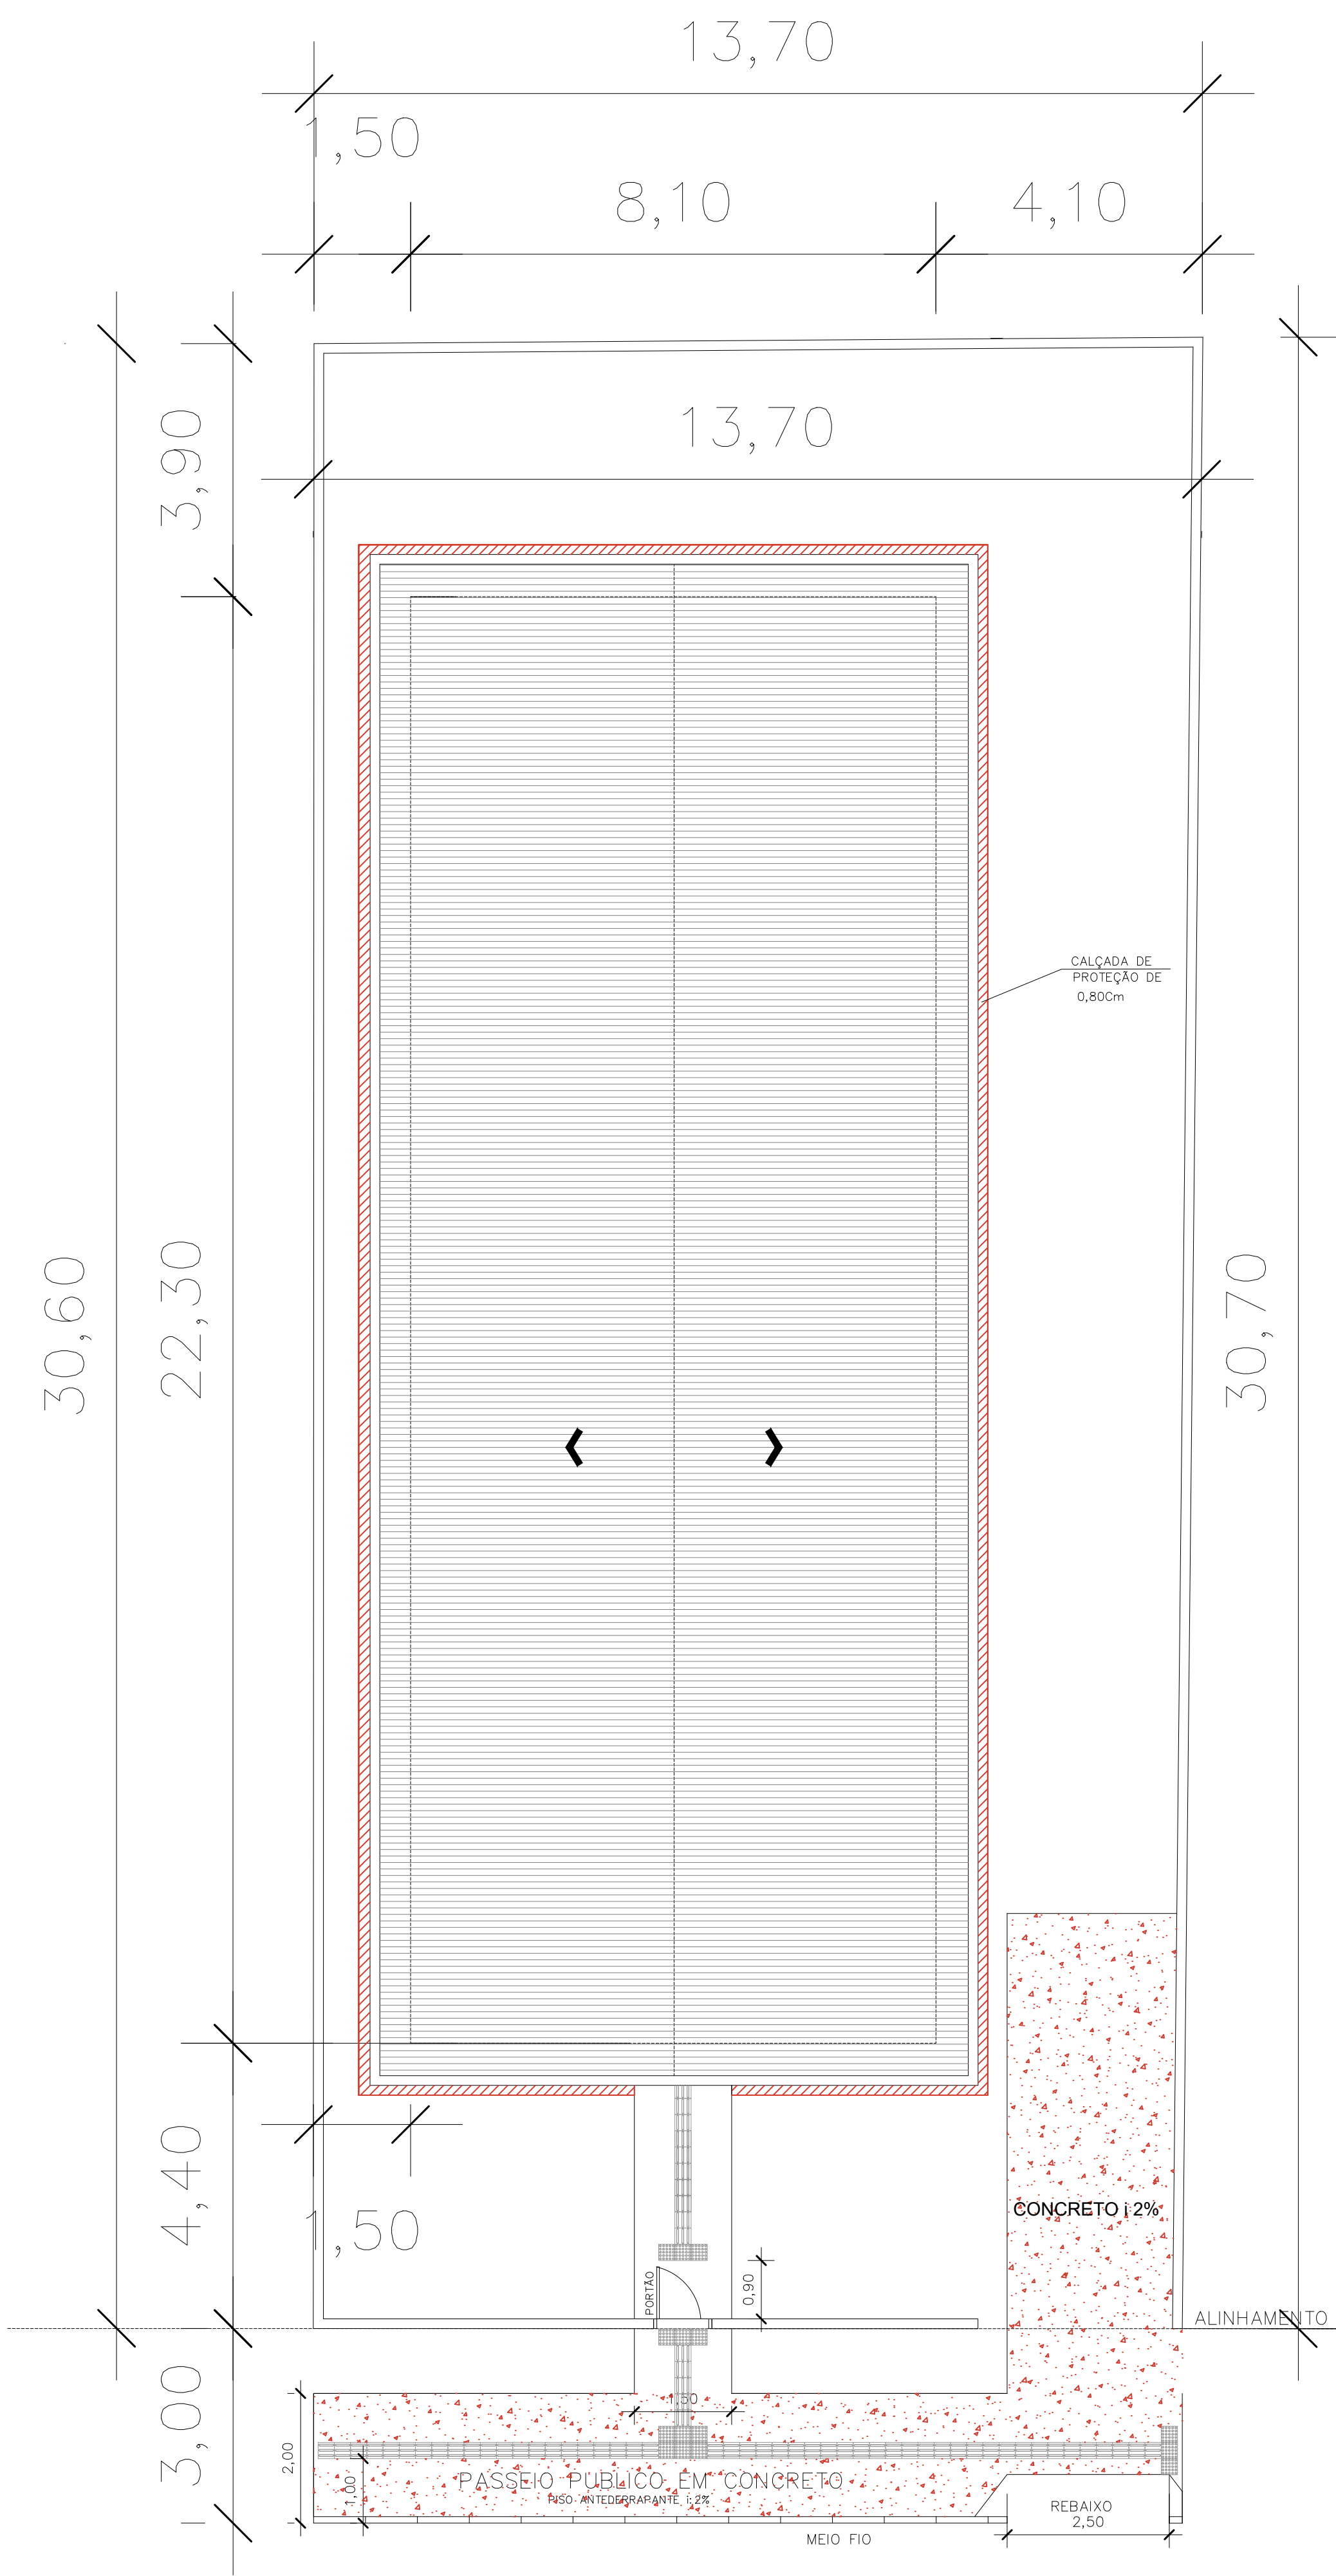

SECRETARIA DE MEIO AMBIENTE E DESENVOLVIMENTO URBANO

PROPRIETÁRIO: PREFEITURA MUNICIPAL DE CAPÃO DA CANOA

PROJETO: REFORMA ESF PARQUE ANTÁRTICA

PROJETO ARQUITETÔNICO

02/02

ESF Parque Antártica_R03.dwg